Draufsicht
top view

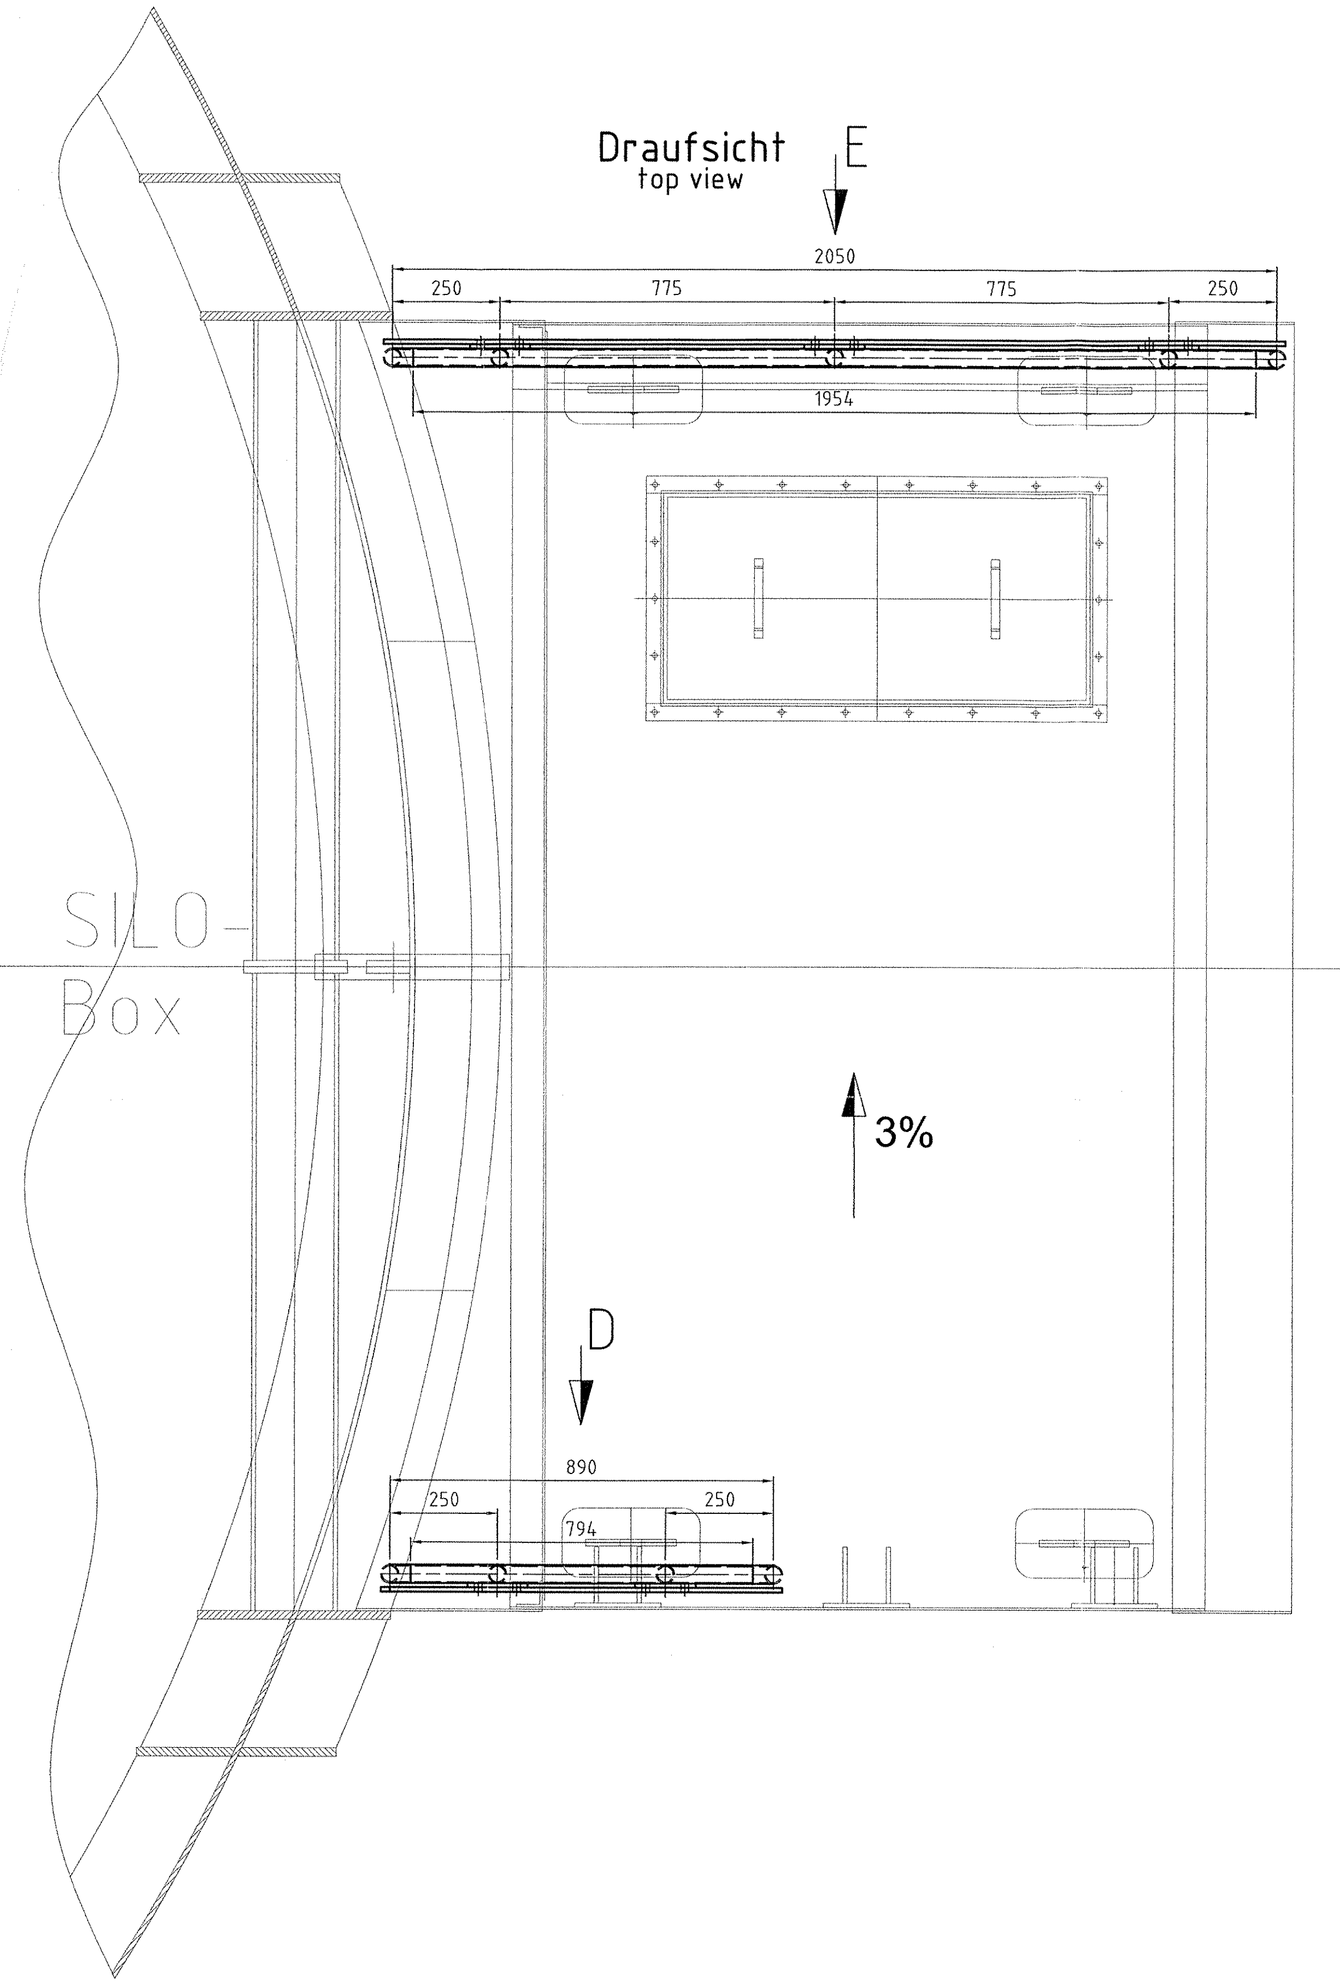

Detail Pfostenanschluss
post connection

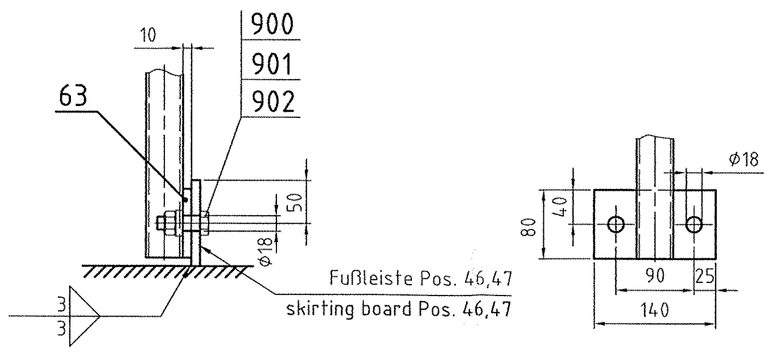

Ansicht E
view E

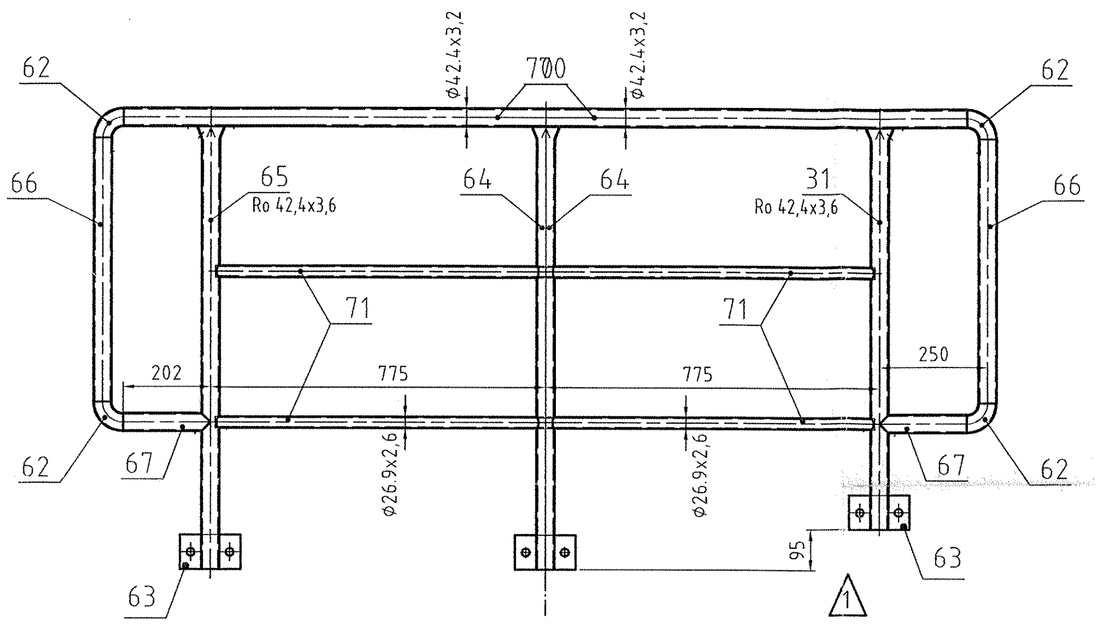

Ansicht D
view D

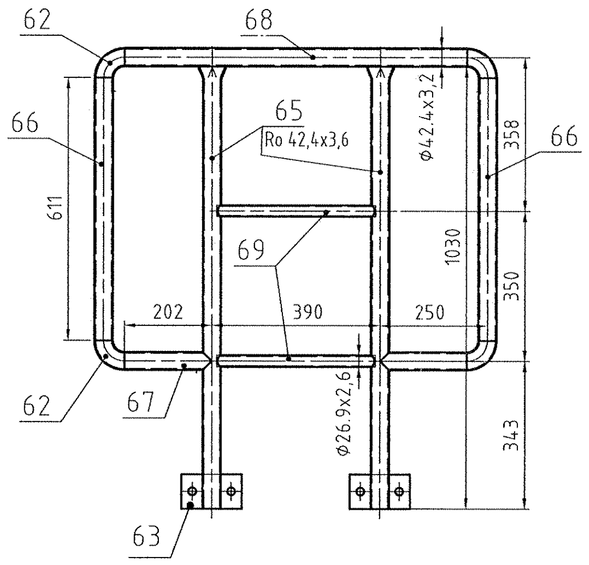

Zeichnung gehört zu: .....
Drawing belongs to:

Hierzu gehört Zeichnung: 05-101-411;05-101-412
See also drawing:

E					
D					
C					
B					
A					
Ä	Änd. Mittlg.	Datum	Bearb.		

Diese Zeichnung ist urheberrechtlich geschützt. Sie darf ohne unsere ausdrückliche Zustimmung weder vervielfältigt noch in irgendeiner Weise verwertet oder Dritten mitgeteilt bzw. weitergegeben werden.

Air Liquide AGS GmbH
Hanau

Werkstoff :

Werkstückkanten
-0.5 außen
+0.3 innen

Maßstab

Allgemeintoleranzen
DIN 28005
DIN 8570
DIN 7168 mittel

ISO-Methode E

Datum :
Name :
Gepr.: Norm :

Bezug / Projekt :
K70101 ASU No. 9 Kosice

Benennung :
Valve Box 1

Alle mit Sauerstoff in Berührung kommenden Teile öl- und fettfrei

Ähnl. :
Ers.f.:
Ers.d.:
Masse kg

AIR LIQUIDE

Blatt-Nr. : Blattzahl :
Sach-Nr. : F Z

Air System Barlage

DATE:	NAME:	CHECKED:	HISTORY FILE:
22.03.05	Reinek	U.B	05-101-107-Rev_3.dwg

JOB CODE: K70101 ASU No. 9 Kosice
REFERENCE:

SCALE 1:10 | ORIGINAL FORMAT DIN A1
SHEET: 3 | OF 5 SHEETS

REPLACES:
REPLACED BY:

TITLE: Valve Box 1

DRAWING No.: 05-101-107 | REV. 1

ARCHIVES REV.NO.	REV.	JOB NO.	DESCRIPTION	SIGN.	DATE
	1		1 x Revisions	Reinek	06.06.05

REVISIONS