Fortsetzung siehe Z.-Nr. 05-101-402
connection see Drwg.No. 05-101-402

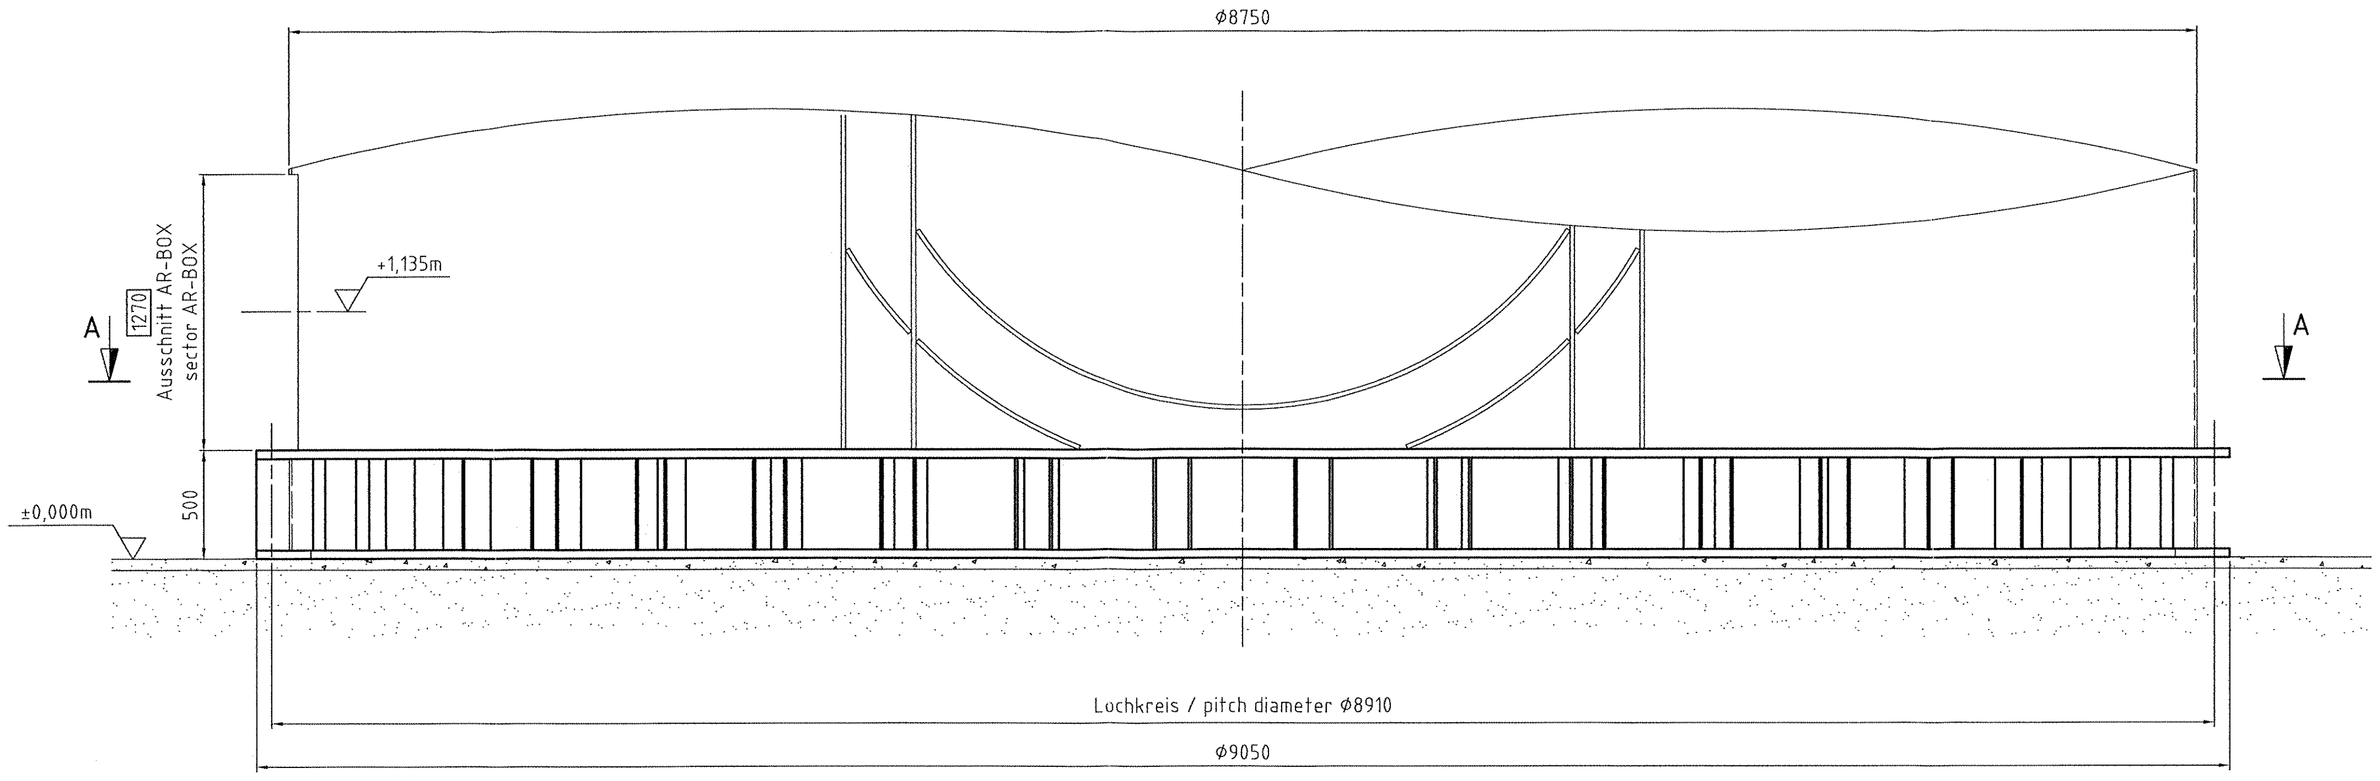

M 1:10

Schnitt / sectionA.2-A.2
M 1:5

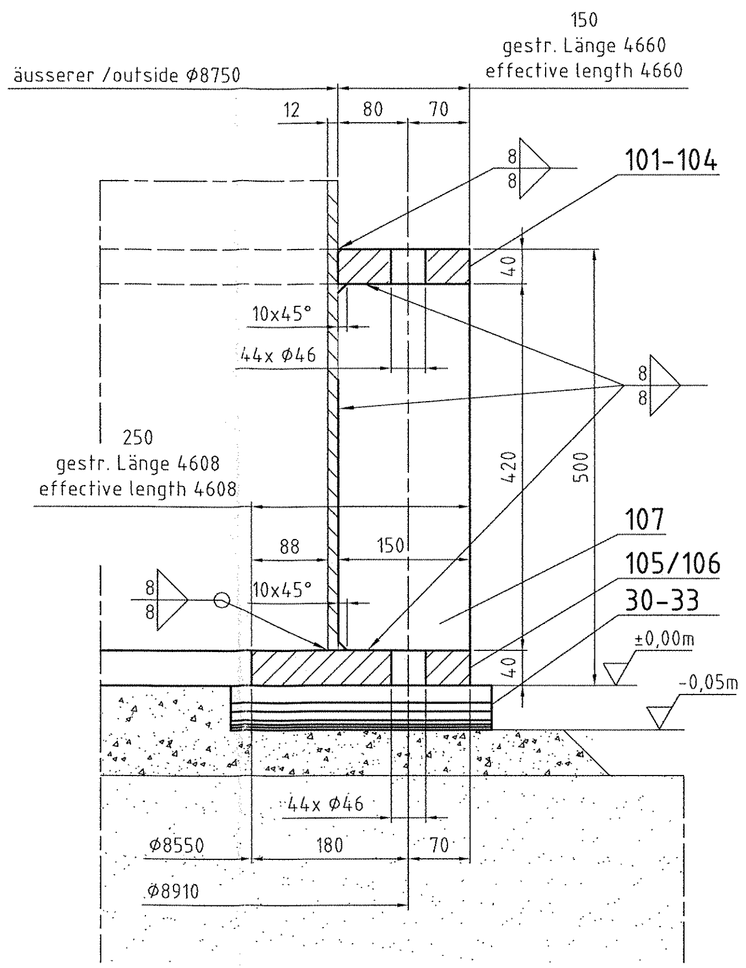

90°

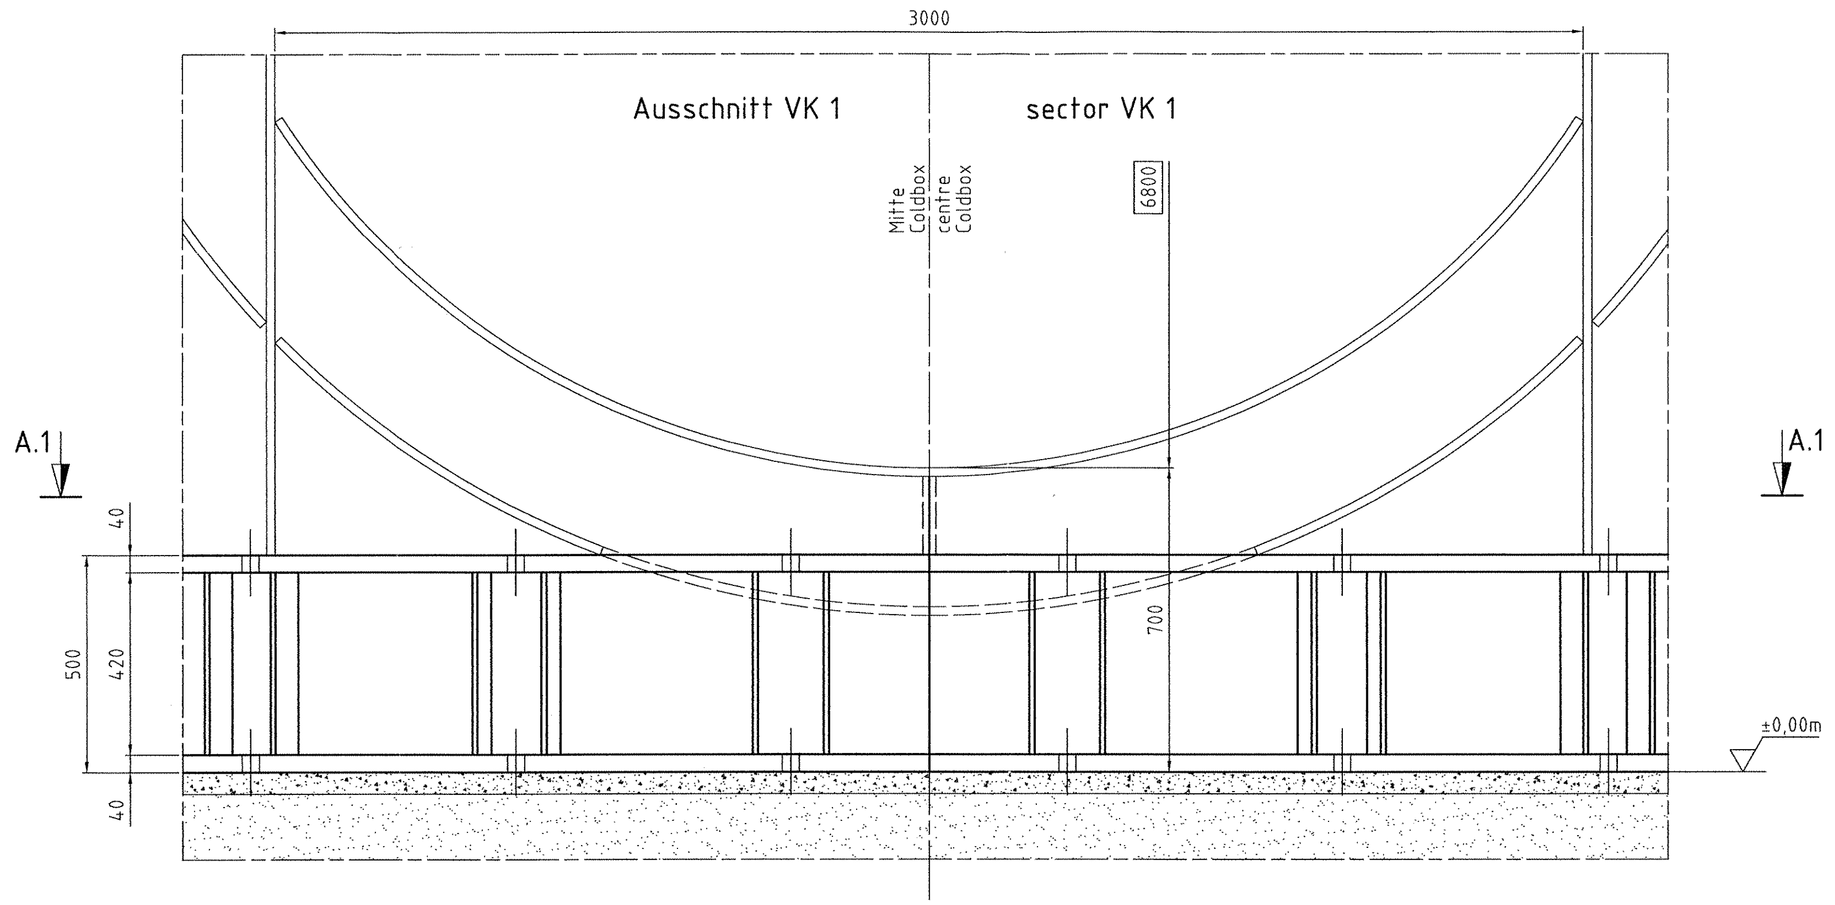

Trennung Fußring
separation base ring
M 1:5

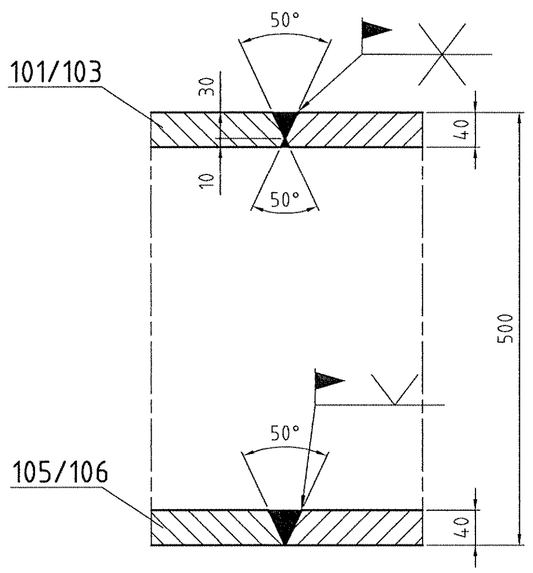

Schnitt / section A.1-A.1
M 1:10

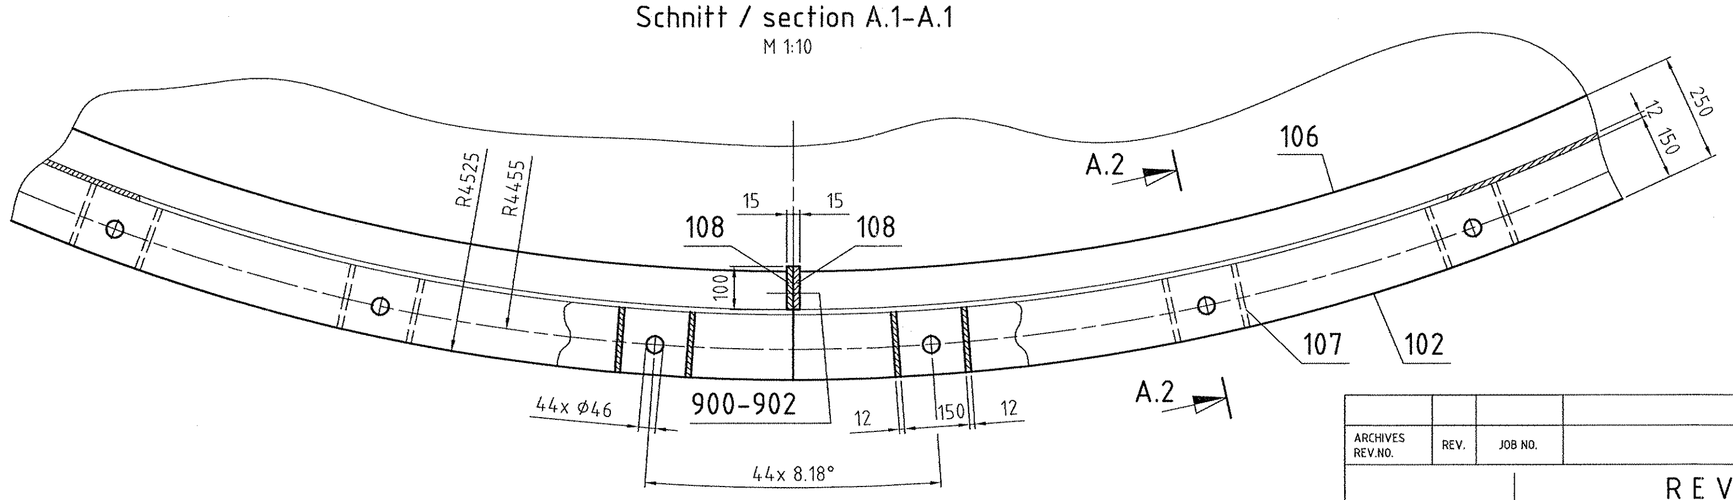

Zeichnung gehört zu: 05-101-400
Drawing belongs to:

Hierzu gehört Zeichnung: 05-101-402 bis -415
See also drawing:

ARCHIVES REV.NO.	REV.	JOB NO.	DESCRIPTION	SIGN.	DATE
			REVISIONS		

Werkstoff :
Werkstückkanten | Maßstab 1:20 | Allgemeintoleranzen
Alle mit Sauerstoff in Berührung kommenden Teile öl- und fettfrei
Ähnl. : | Masse kg
Ers.f.:
Ers.d.:
Datum :
Name :
ISO-Methode E
Gepr.: | Norm :
Bezug / Projekt : K70101 ASU No.9 Kosice
Blatt-Nr. : | Blattzahl :
Benennung : Coldbox (Pos. 1-6) Base ring
Sach-Nr. : | F Z

Ä | Änd. Mittlg. | Datum | Bearb.

Diese Zeichnung ist urheberrechtlich geschützt. Sie darf ohne unsere ausdrückliche Zustimmung weder vervielfältigt noch in irgendeiner Weise verwertet oder Dritten mitgeteilt bzw. weitergegeben werden.

Air Liquide AGS GmbH
Hanau

AIR LIQUIDE

Air System Barlage

DATE:	NAME:	CHECKED:	HISTORY FILE:
18.03.05	Thürling	Eiselt	05-101-401-0-d.dwg

JOB CODE: K70101 ASU No. 9 Kosice
REFERENCE:
SCALE 1:20 | ORIGINAL FORMAT DIN A1
SHEET: 1 | OF 2 SHEETS
REPLACES:
REPLACED BY:
TITLE: Coldbox (Pos. 1-6) Base ring
DRAWING No.: 05-101-401 | REV. 0