Schnitt/ section A.1-A.1
M 1:50

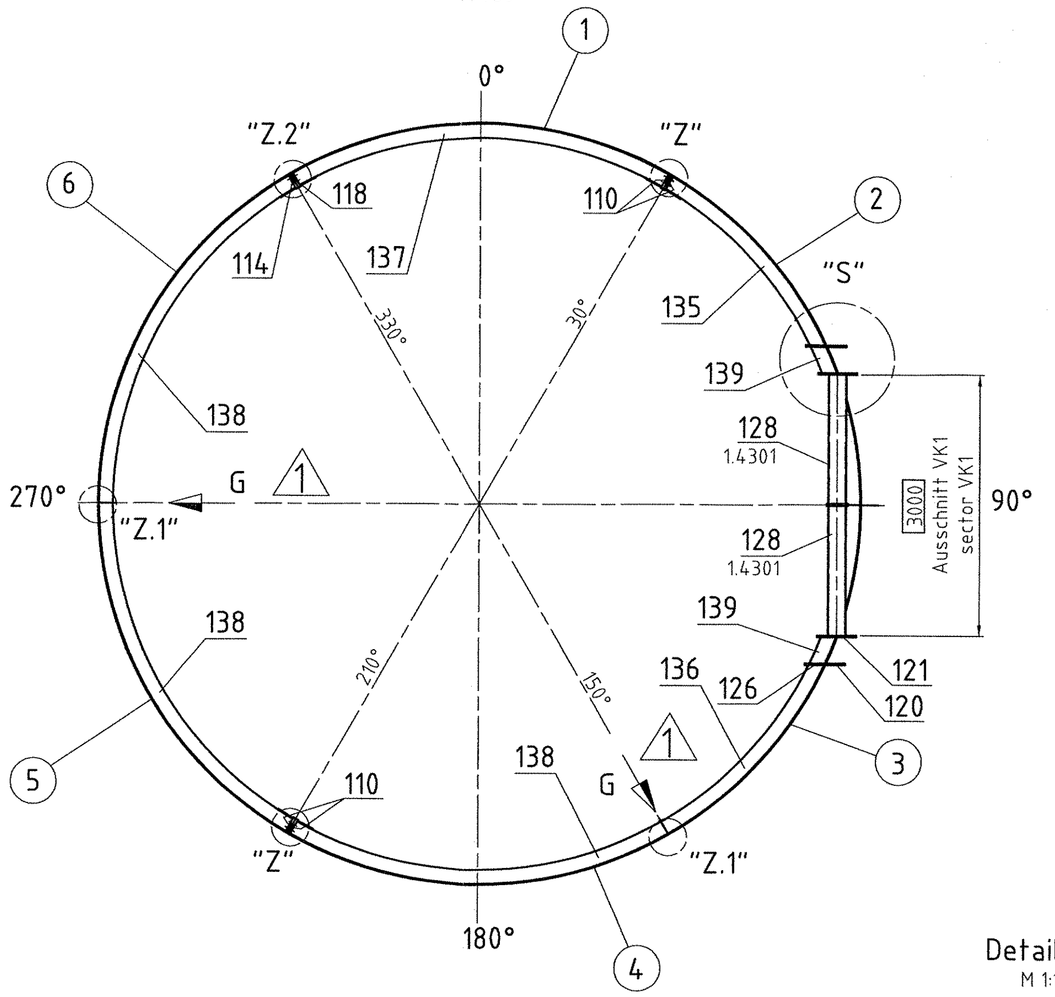

Schnitt / section A.2-A.2
M 1:50

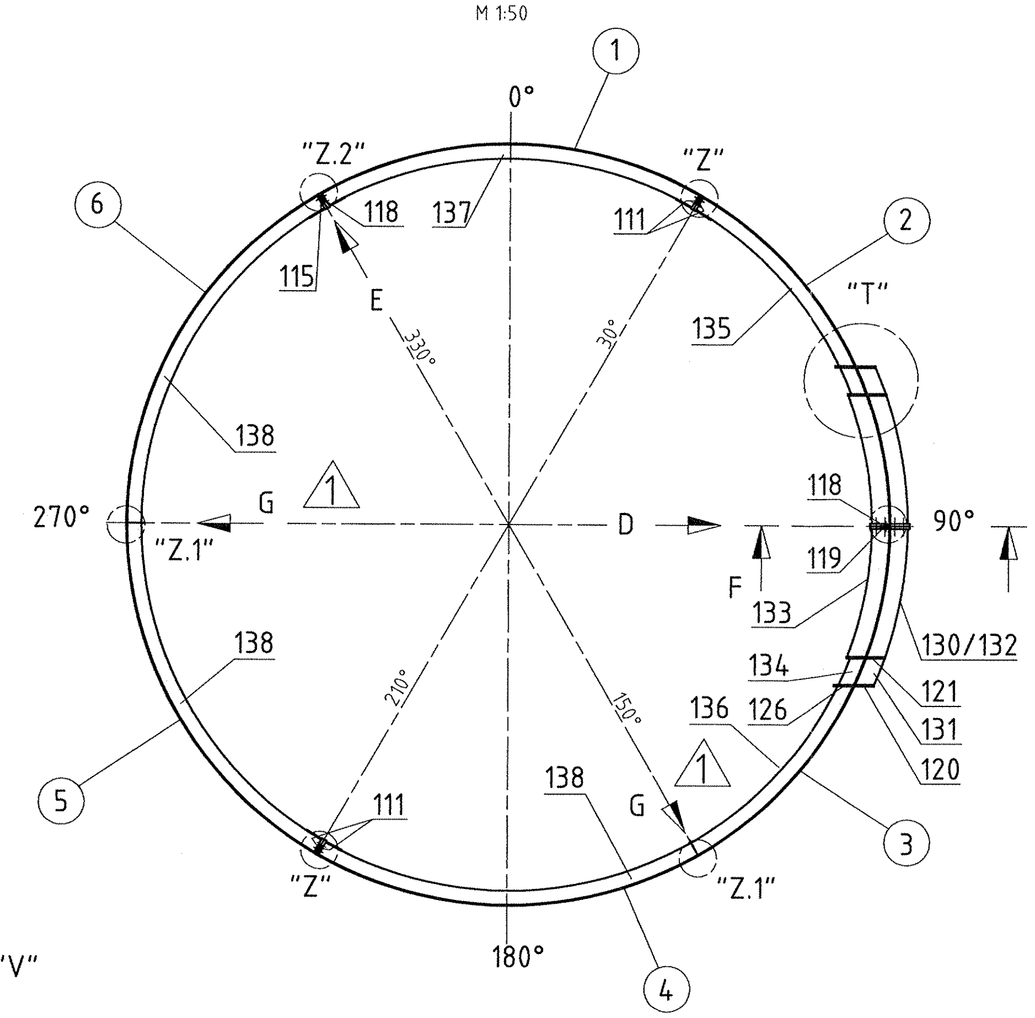

Schnitt / section A.3-A.3
M 1:50

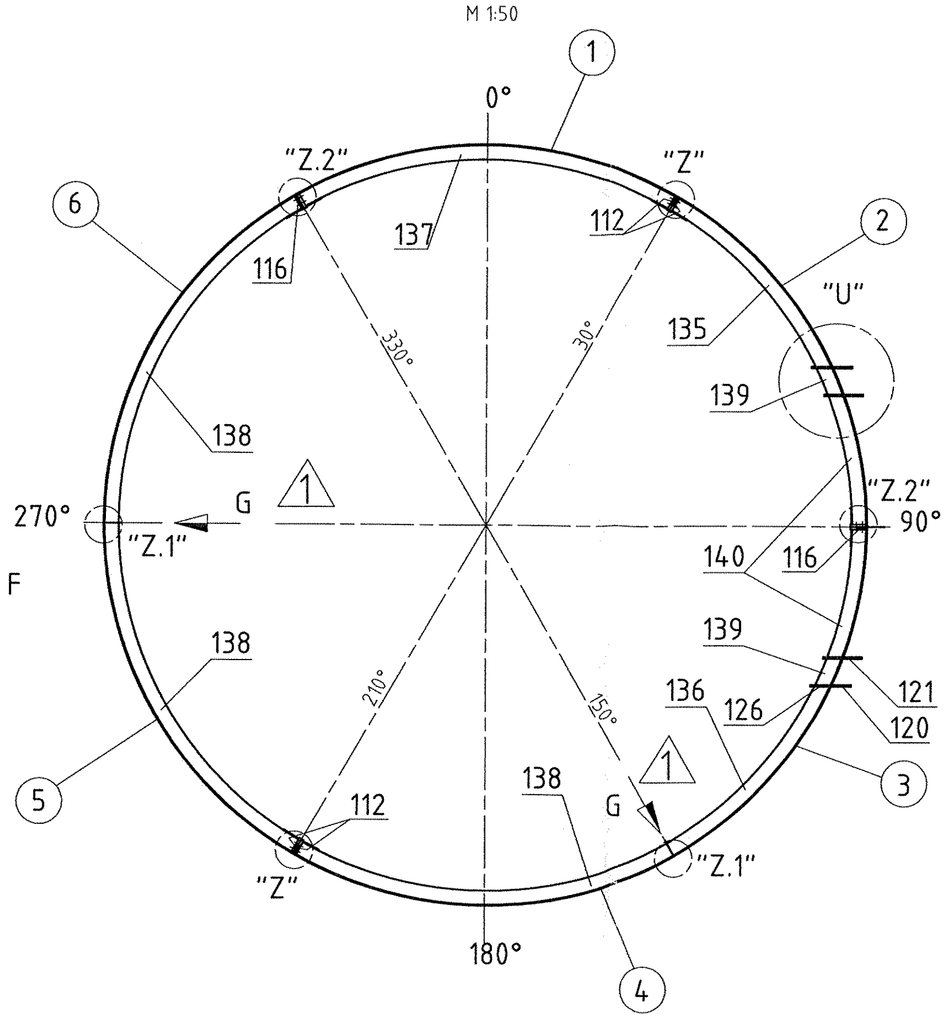

Ansicht / view E
M 1: 10

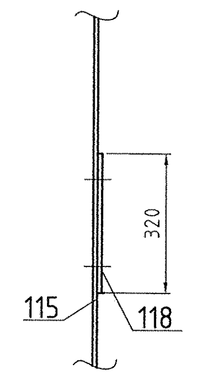

Ansicht / view D
M 1: 10

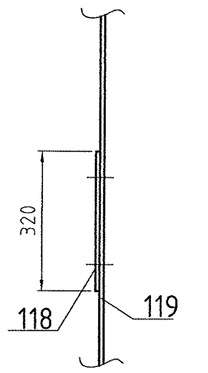

Detail "V"
M 1:10

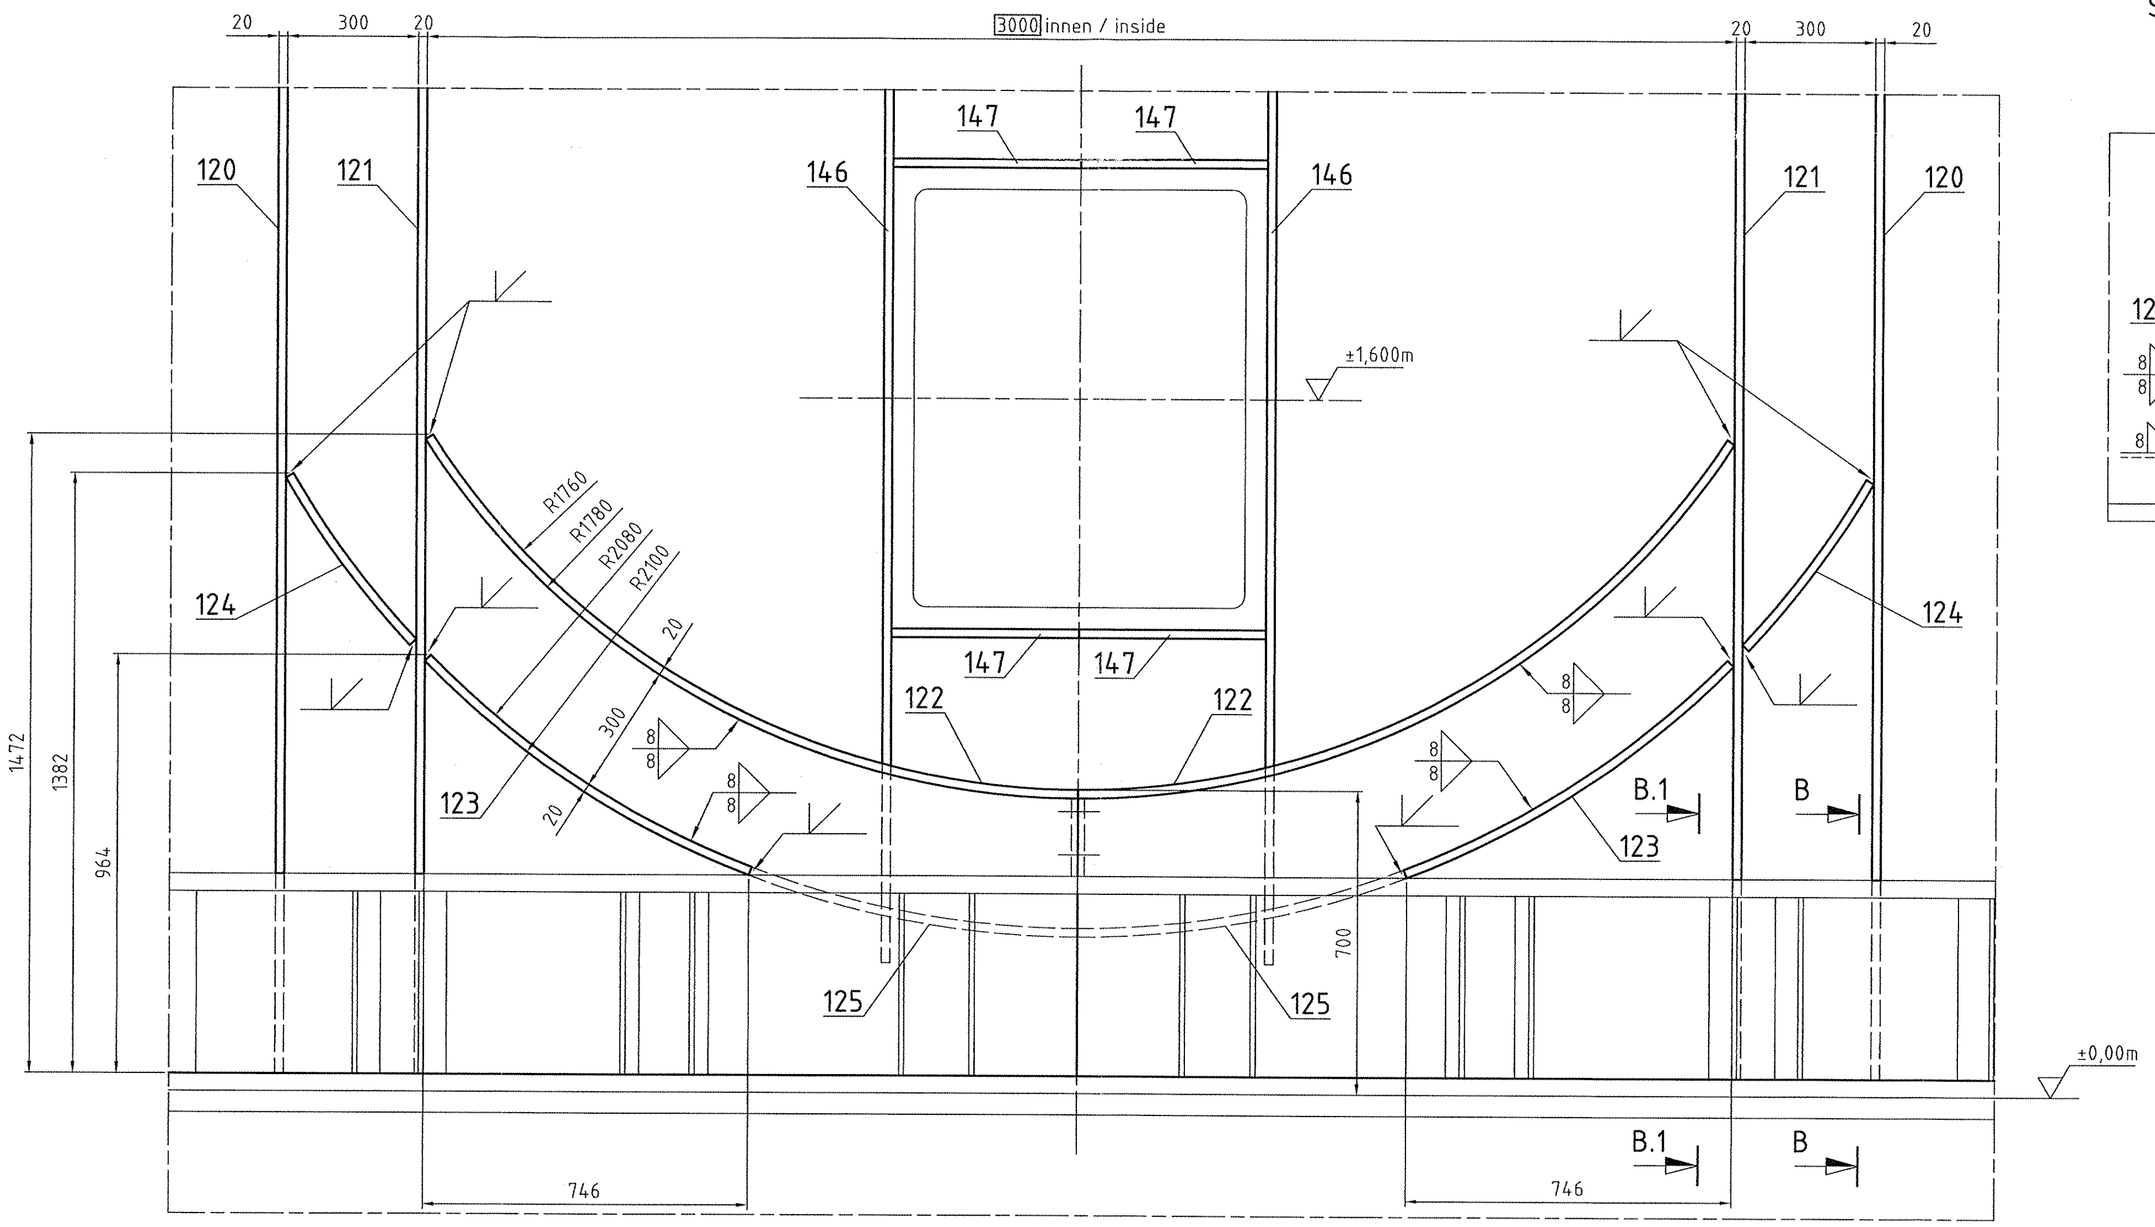

Schnitt / section B-B
M 1:10

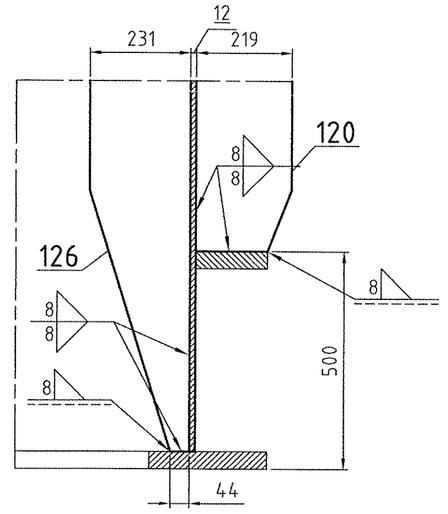

Schnitt / section B.1-B.1
M 1:10

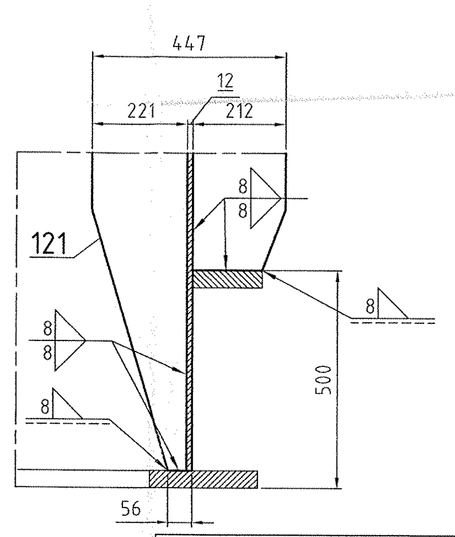

Ansicht / view G
M 1: 10

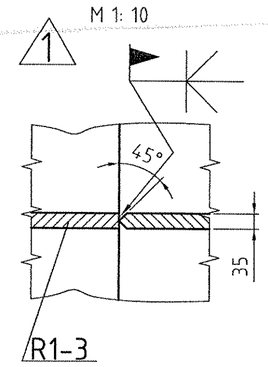

Zeichnung gehört zu: 05-101-400
Drawing belongs to:

Hierzu gehört Zeichnung: 05-101-401 ; 05-101-403 bis -415
See also drawing:

E					
D					
C					
B					
A					
Ä	Änd. Mittlg.	Datum	Bearb.		

Diese Zeichnung ist urheberrechtlich geschützt. Sie darf ohne unsere ausdrückliche Zustimmung weder vervielfältigt noch in irgendeiner Weise verwertet oder Dritten mitgeteilt bzw. weitergegeben werden.

Air Liquide AGS GmbH
Hanau

Werkstoff :
Werkstückkanten
Maßstab 1:33 1/3
Allgemeintoleranzen
ISO-Methode E
Datum :
Name :
Gepr.: Norm :
Bezug / Projekt :
K70101 ASU No.9 Kosice
Benennung :
Coldbox (Pos. 1-6) ±0,00m to ±12,00m

Alle mit Sauerstoff in Berührung kommenden Teile öl- und fettfrei
Ähnl. :
Ers.f.:
Ers.d.:
Masse kg

AIR LIQUIDE

Blatt-Nr. : Blattzahl :
Sach-Nr. : F Z

DATE:	NAME:	CHECKED:	HISTORY FILE:
23.03.05	Thürling	Eiselt	05-101-402-2.dwg

Air System Barlage

JOB CODE: K70101 ASU No. 9 Kosice
REFERENCE:
SCALE 1:33 1/3
ORIGINAL FORMAT DIN A1
SHEET: 2 OF 5 SHEETS

REPLACES:
REPLACED BY:
TITLE: Coldbox (Pos. 1-6) ±0,00m to +12,00m
DRAWING No.: 05-101-402
REV. 1

ARCHIVES REV.NO.	REV.	JOB NO.	DESCRIPTION	SIGN.	DATE
1	1		7 x Revisionsdreieck	Behrendt	28.02.05

REVISIONS