Detail "W"
M 1:10

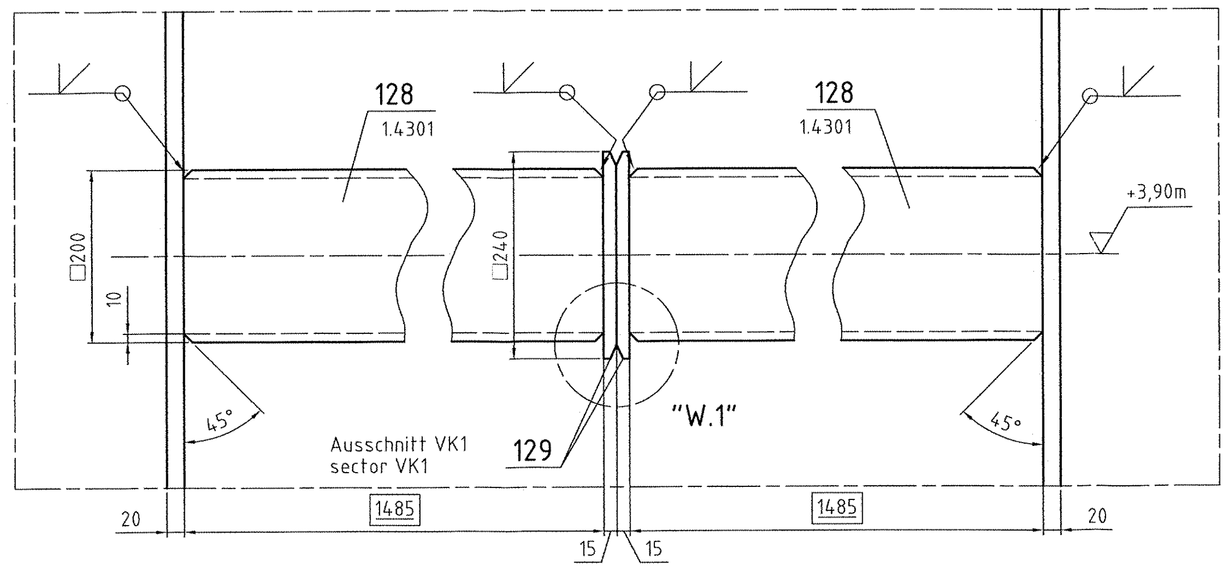

Detail "W.1"
M 1:5

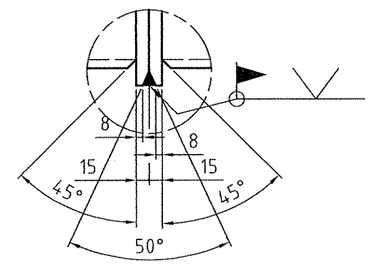

Detail "Y"
M 1:5

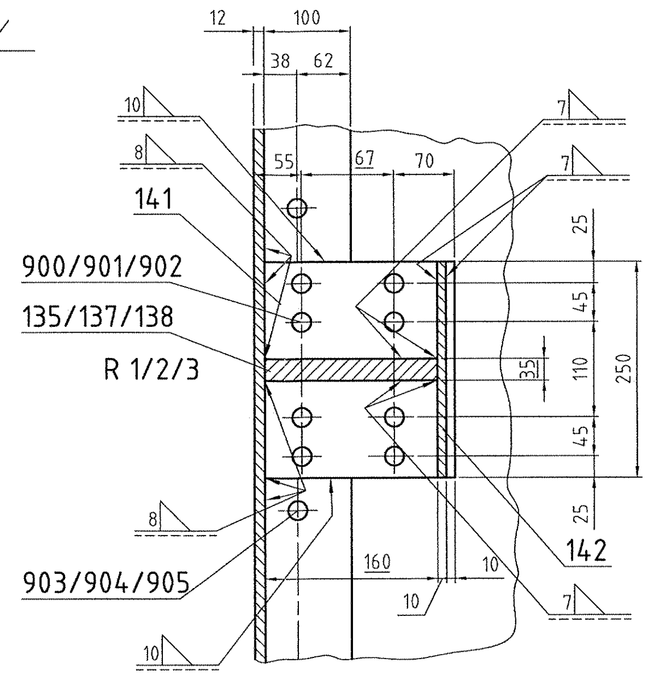

Schnitt / section F-F
M 1:5

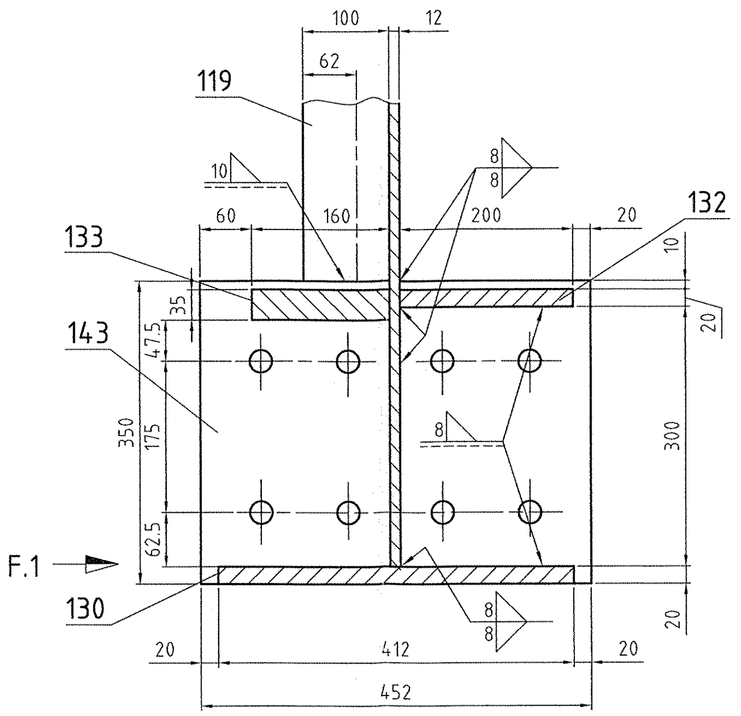

Ansicht / view F.1
M 1:5

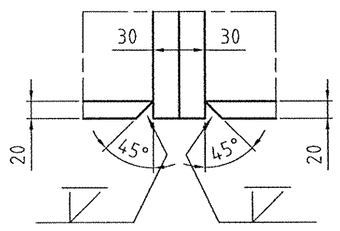

Detail "R"
M 1:5

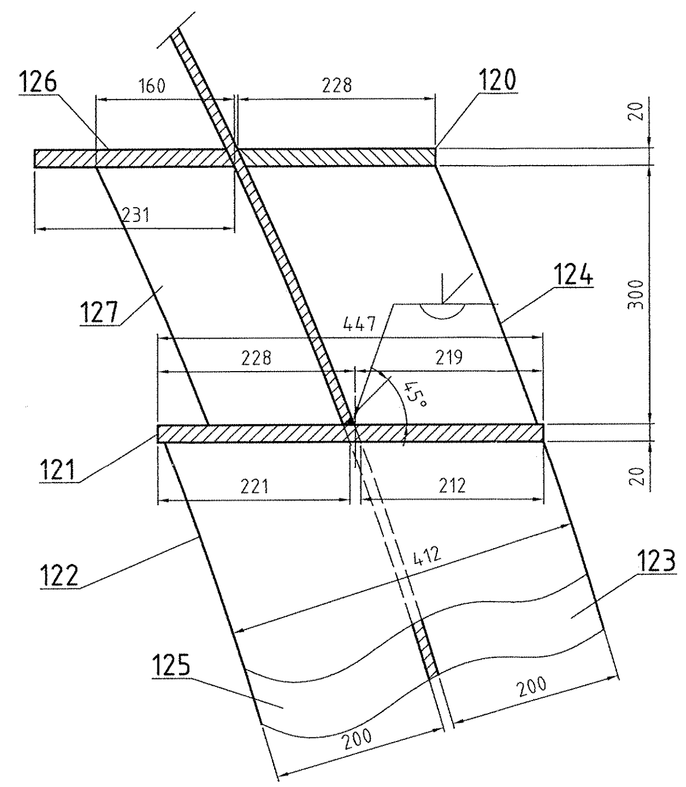

Detail "S"
M 1:5

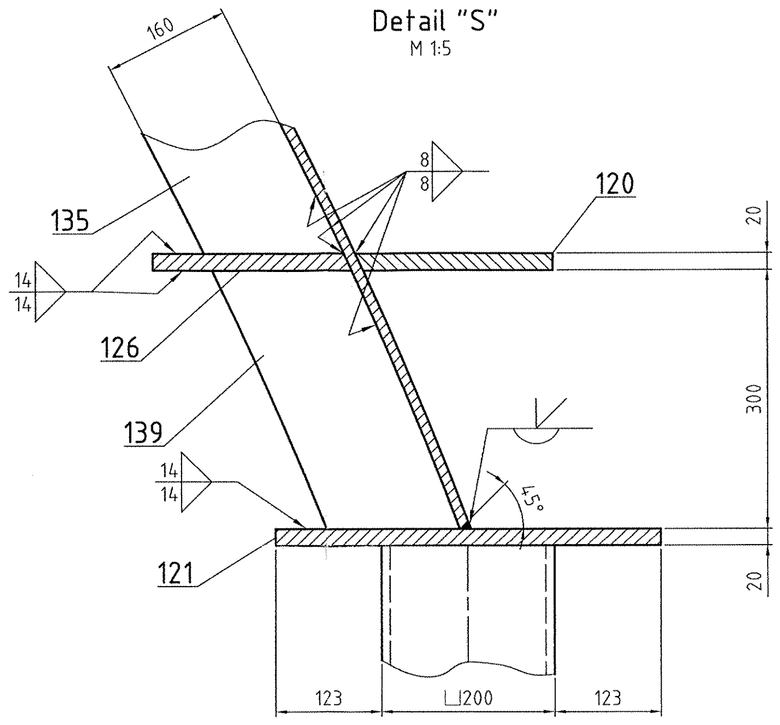

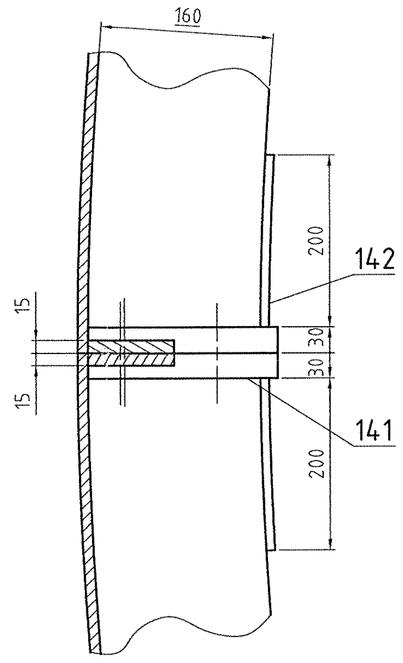

Pos./item 141
M 1:5
20x fertigen / 20x produce

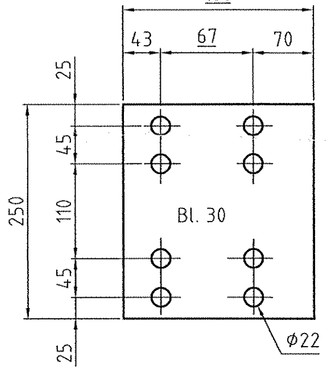

Pos./item 143
M 1:5
2x fertigen / 2x produce

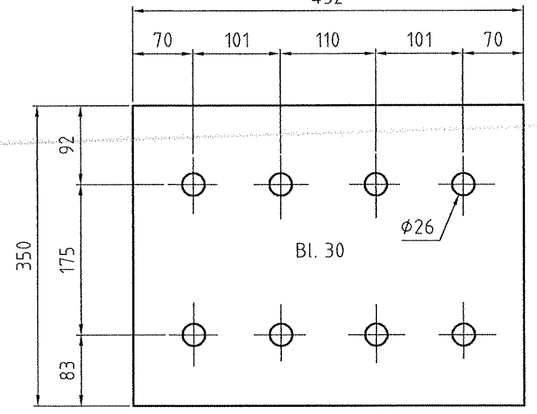

Detail "T"
M 1:5

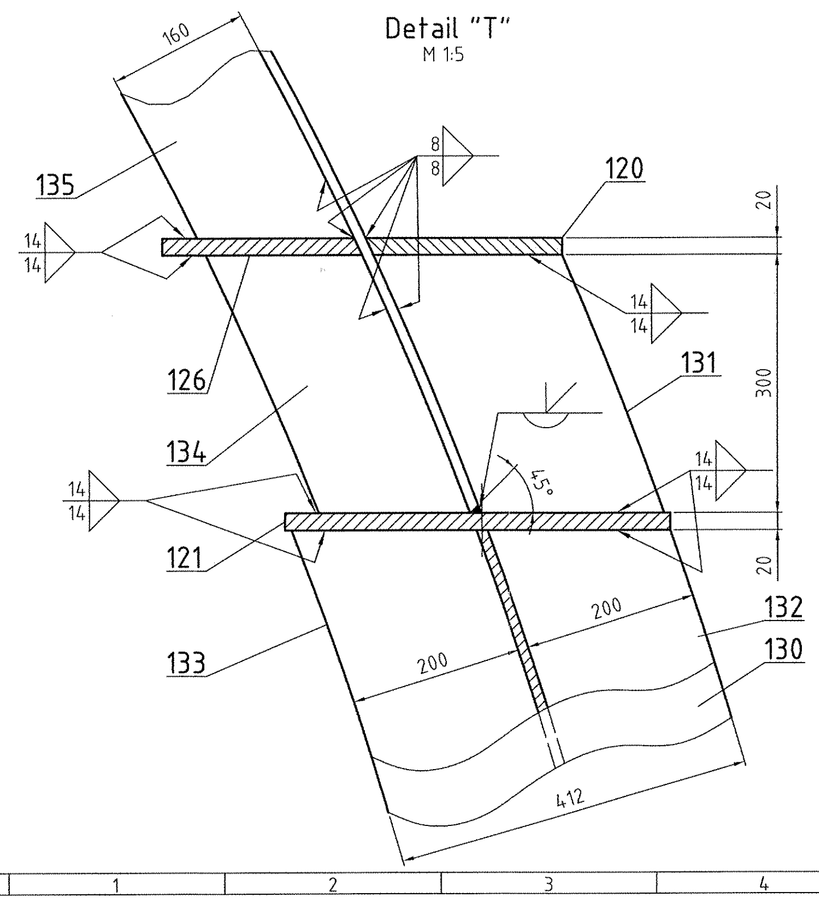

Detail "U"
M 1:5

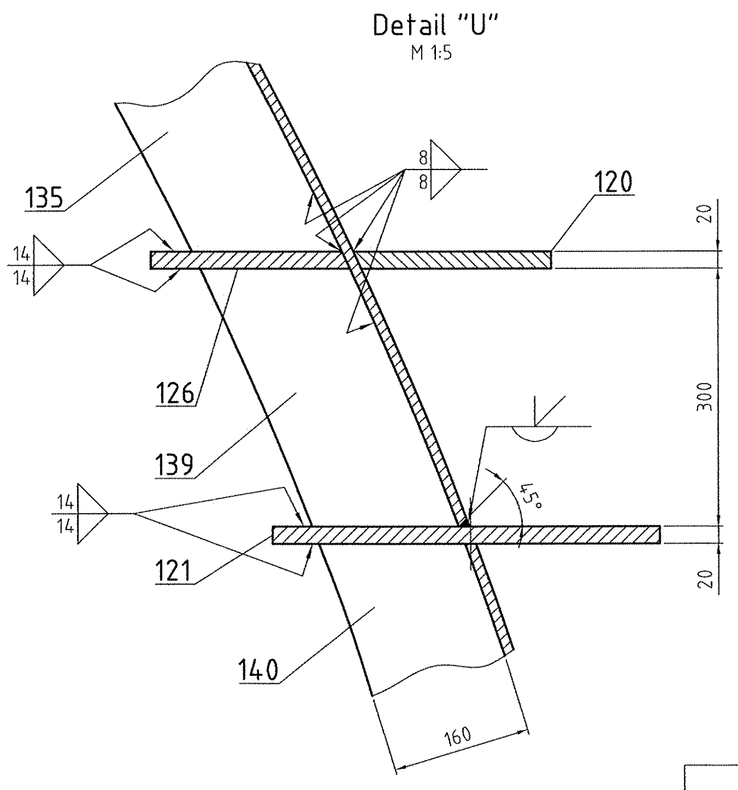

Zeichnung gehört zu: 05-101-400
Drawing belongs to:

Hierzu gehört Zeichnung: 05-101-401 ; 05-101-403 bis -415
See also drawing:

E				Werkstoff :			Alle mit Sauerstoff in Berührung kommenden Teile öl- und fettfrei
D				Werkstückkanten	Maßstab 1:33 1/3	Allgemeintoleranzen	Ähnl. : / Ers.f.: / Ers.d.: — Masse kg
C							
B							
A				ISO-Methode E	Datum :		
Ä	Änd. Mittlg.	Datum	Bearb.		Name :		
					Gepr.:	Norm :	

Diese Zeichnung ist urheberrechtlich geschützt. Sie darf ohne unsere ausdrückliche Zustimmung weder vervielfältigt noch in irgendeiner Weise verwertet oder Dritten mitgeteilt bzw. weitergegeben werden.

Air Liquide AGS GmbH
Hanau

Bezug / Projekt : K70101 ASU No.9 Kosice

Benennung : Coldbox (Pos. 1-6) ±0,00m to ±12,00m

AIR LIQUIDE

Blatt-Nr. : Blattzahl :

Sach-Nr. : F Z

Air System Barlage

DATE:	NAME:	CHECKED:	HISTORY FILE:
23.03.05	Thürling	Eiselt	05-101-402-2.dwg

JOB CODE: K70101 ASU No. 9 Kosice
REFERENCE:

SCALE 1:33 1/3 | ORIGINAL FORMAT DIN A1
SHEET: 3 | OF 5 SHEETS

REPLACES:
REPLACED BY:

TITLE: Coldbox (Pos. 1-6) ±0,00m to +12,00m

DRAWING No.: 05-101-402 | REV. 0

ARCHIVES REV.NO.	REV.	JOB NO.	DESCRIPTION	SIGN.	DATE

REVISIONS