Pos./item 109
M 1:10
4x fertigen / 4x produce

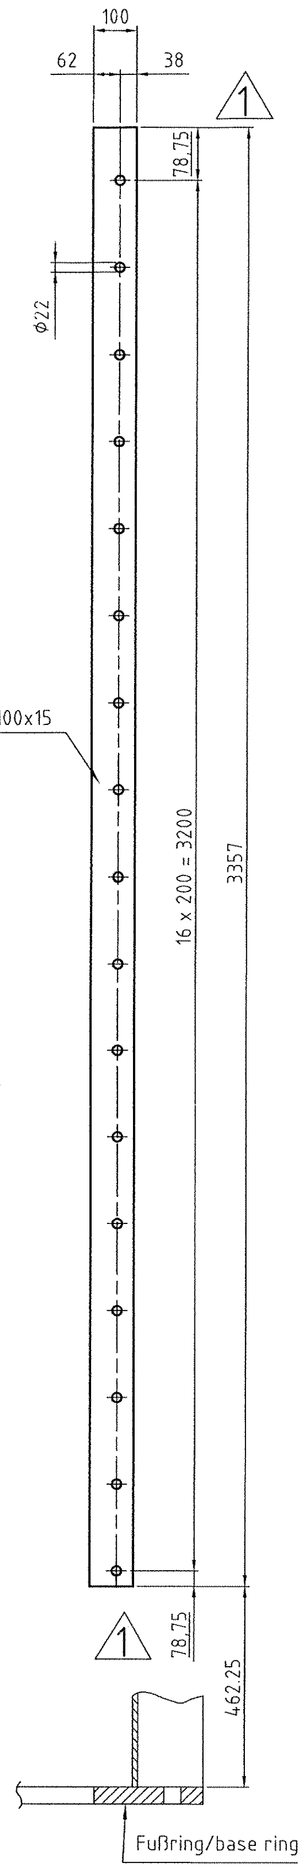

Pos./item 110
M 1:10
4x fertigen / 4x produce

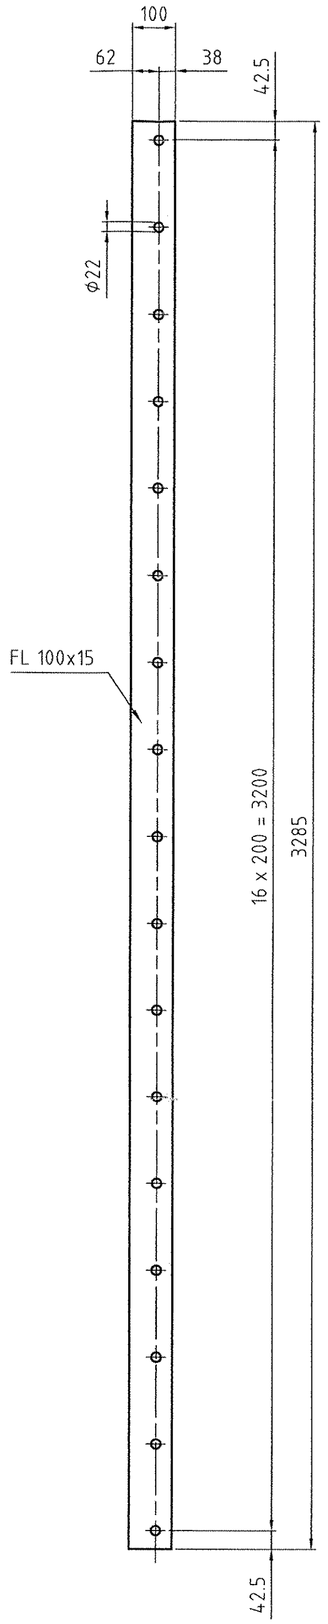

Pos./item 111
M 1:10
4x fertigen / 4x produce

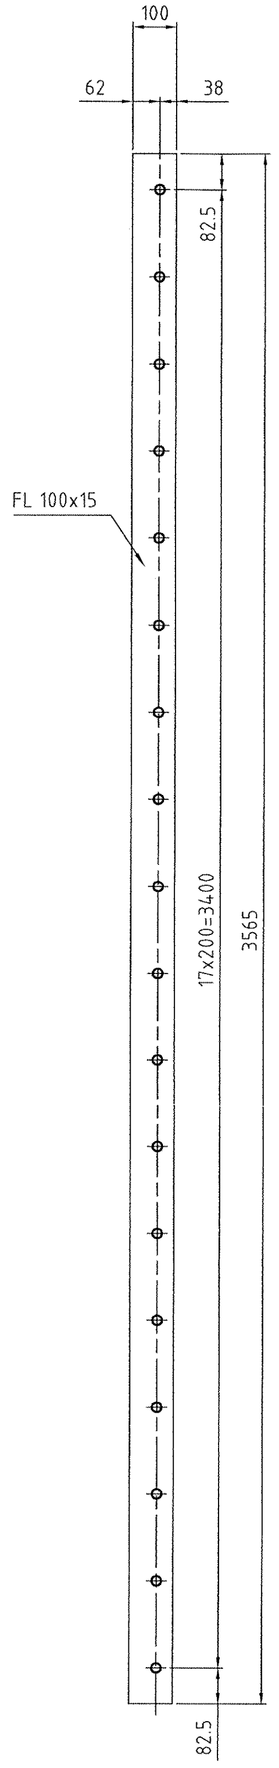

Pos./item 113
M 1:10
1x fertigen / 1x produce

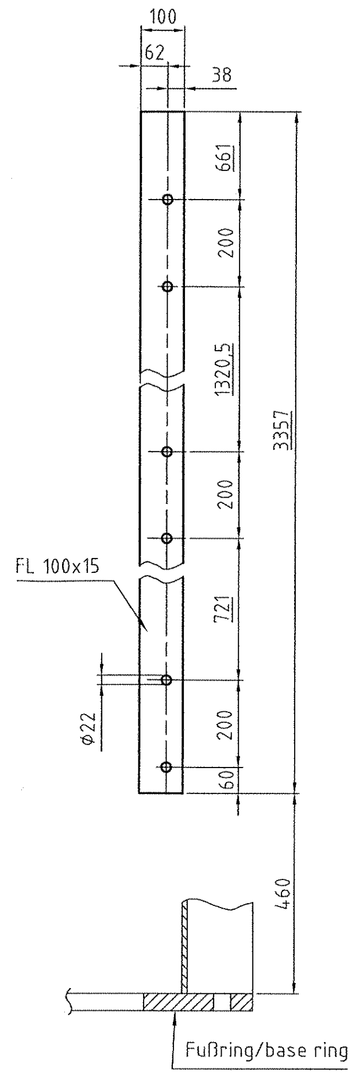

Pos./item 114
M 1:10
1x fertigen / 1x produce

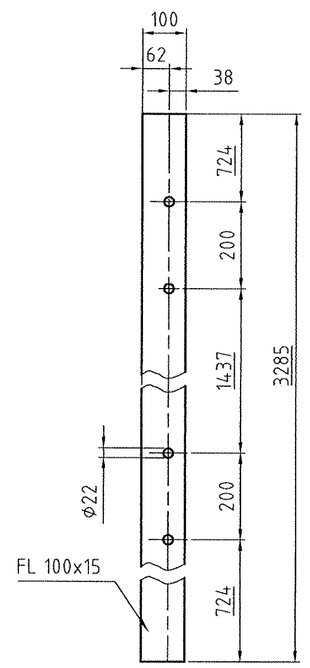

Pos./item 115
M 1:10
1x fertigen / 1x produce

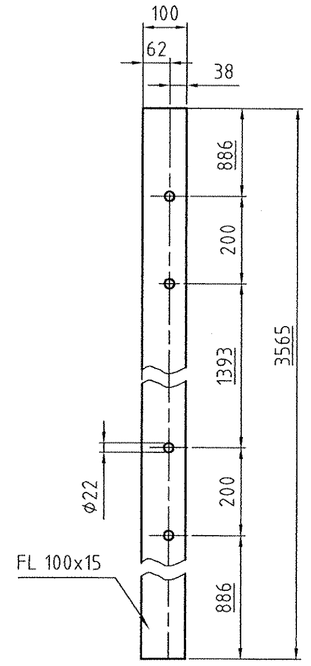

Pos./item 119
M 1:10
1x fertigen / 1x produce

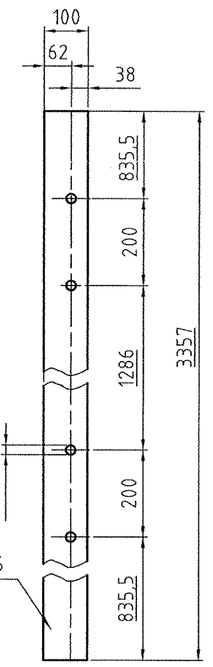

Pos./item 118
M 1:10
9x fertigen / 9x produce

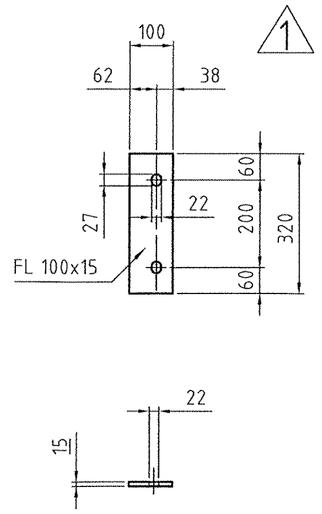

Pos./item 120
M 1:10
2x fertigen / 2x produce

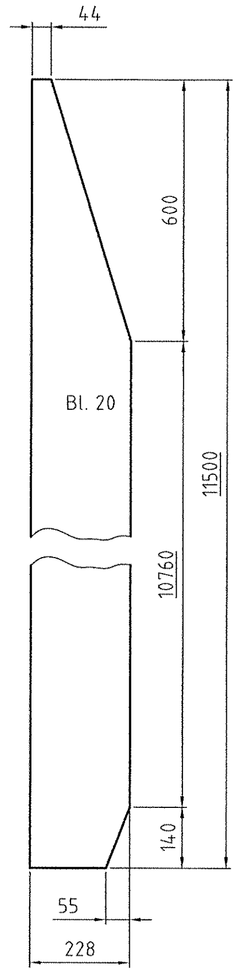

Pos./item 121
M 1:20
2x fertigen / 2x produce

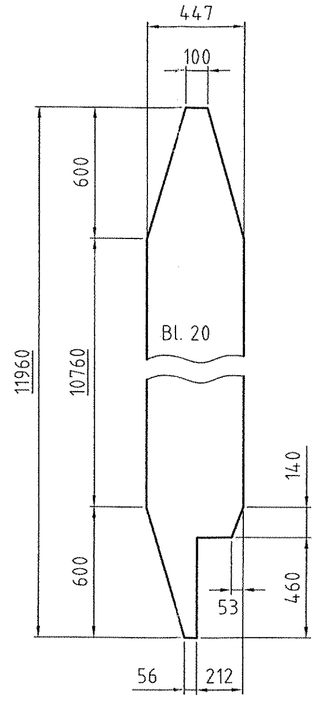

Pos./item 122
M 1:20
1x wie gezeichnet / 1x as drawn
1x gespiegelt / 1x reflected

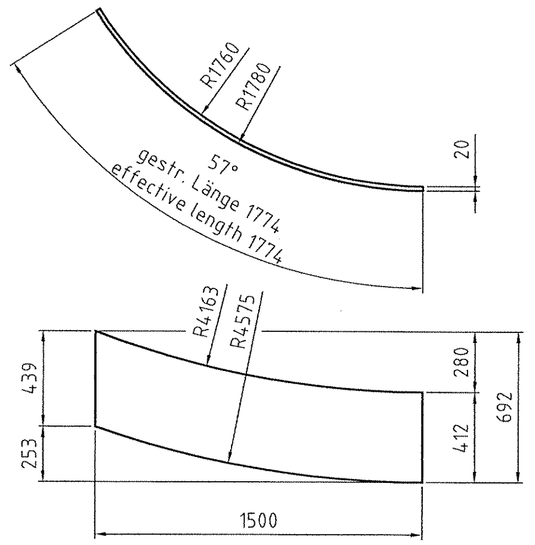

Pos./item 123
M 1:20
1x wie gezeichnet / 1x as drawn
1x gespiegelt / 1x reflected

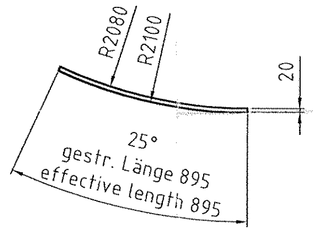

Pos./item 125
M 1:20
1x wie gezeichnet / 1x as drawn
1x gespiegelt / 1x reflected

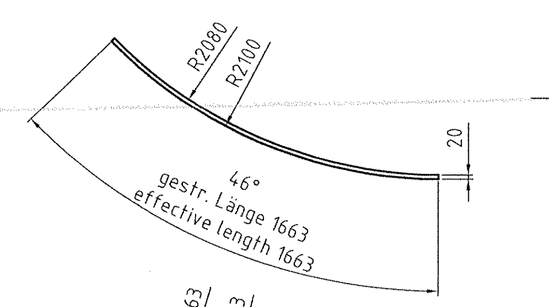

Pos./item 124
M 1:5
1x wie gezeichnet / 1x as drawn
1x gespiegelt / 1x reflected

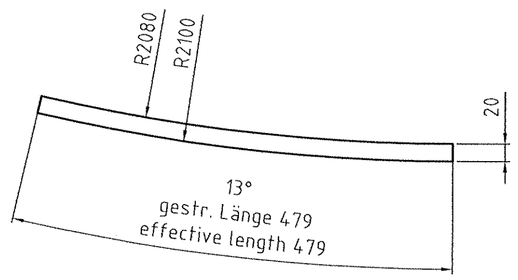

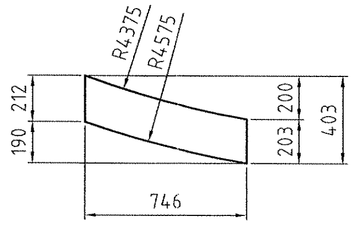

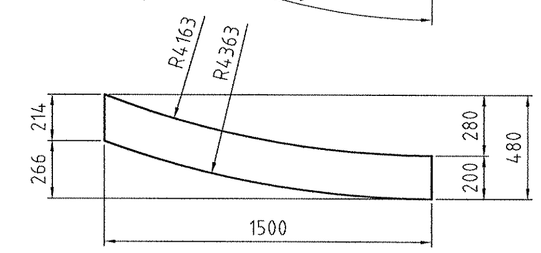

Pos./item 112
M 1:10
4x fertigen / 4x produce

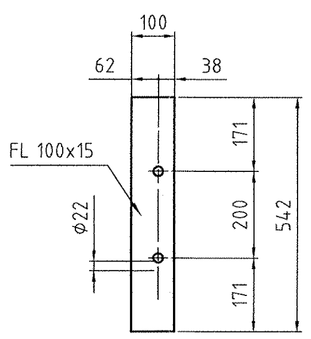

Pos./item 116
M 1:10
2x fertigen / 2x produce

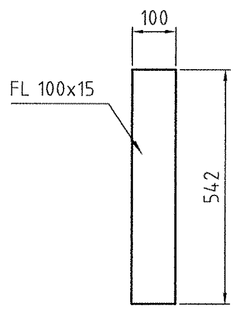

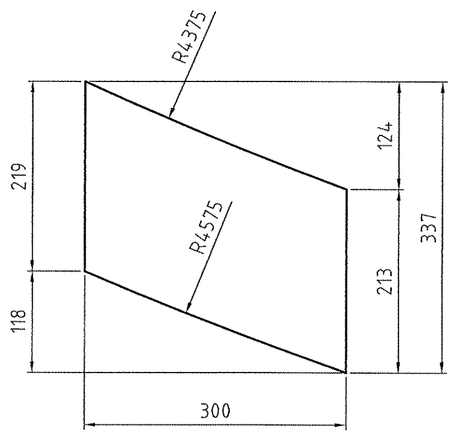

Zeichnung gehört zu: 05-101-400
Drawing belongs to:

Hierzu gehört Zeichnung: 05-101-401 ; 05-101-403 bis -415
See also drawing:

E				Werkstoff :		Alle mit Sauerstoff in Berührung kommenden Teile öl- und fettfrei
D				Werkstückkanten	Maßstab 1:33 1/3 / Allgemeintoleranzen	Ähnl. : / Ers.f.: / Ers.d.: / Masse kg
C						
B						
A					Datum :	
X	Änd. Mittlg.	Datum	Bearb.	ISO-Methode E	Name :	
					Gepr.: / Norm :	

Diese Zeichnung ist urheberrechtlich geschützt. Sie darf ohne unsere ausdrückliche Zustimmung weder vervielfältigt noch in irgendeiner Weise verwertet oder Dritten mitgeteilt bzw. weitergegeben werden.

Air Liquide AGS GmbH
Hanau

Bezug / Projekt : K70101 ASU No.9 Kosice

Benennung : Coldbox (Pos. 1-6) ±0,00m to ±12,00m

Blatt-Nr. : / Blattzahl : / Sach-Nr. : F Z

1	1		Pos./ item 109; drill 118	Behrendt	28.02.05
ARCHIVES REV.NO.	REV.	JOB NO.	DESCRIPTION	SIGN.	DATE

REVISIONS

Air System Barlage

DATE:	NAME:	CHECKED:	HISTORY FILE:
23.03.05	Thürling	Eiselt	05-101-402-2.dwg

JOB CODE: K70101 ASU No. 9 Kosice
REFERENCE:
SCALE 1:33 1/3 / ORIGINAL FORMAT DIN A1
SHEET: 4 / OF 5 SHEETS

REPLACES:
REPLACED BY:
TITLE: Coldbox (Pos. 1-6) ±0,00m to +12,00m
DRAWING No.: 05-101-402 / REV. 1