Pos./item 126
M 1:10
2x fertigen / 2x produce

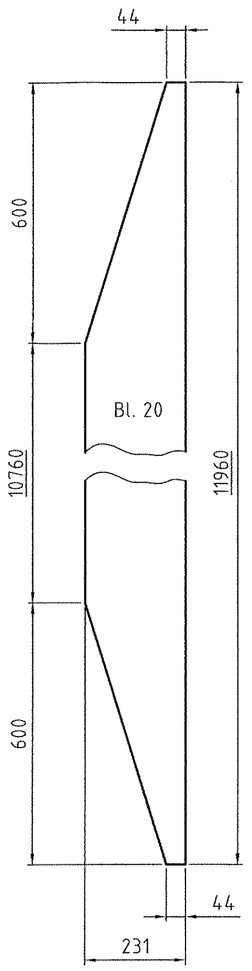

Pos./item 127
M 1:5
1x wie gezeichnet / 1x as drawn
1x gespiegelt / 1x reflected

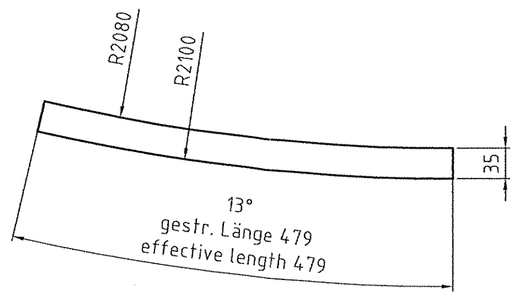

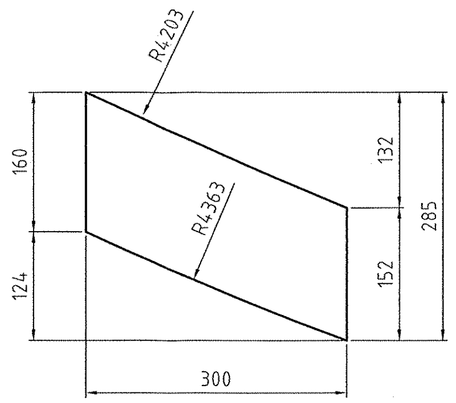

Pos./item 130
M 1:20
2x fertigen / 2x produce

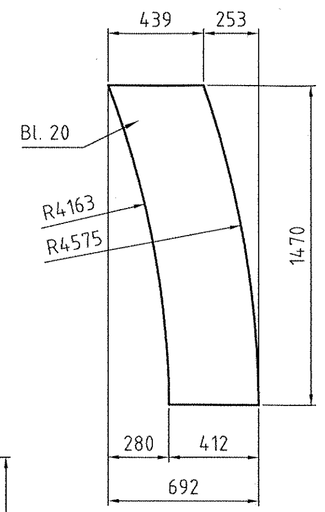

Pos./item 131
M 1:5
4x fertigen / 4x produce

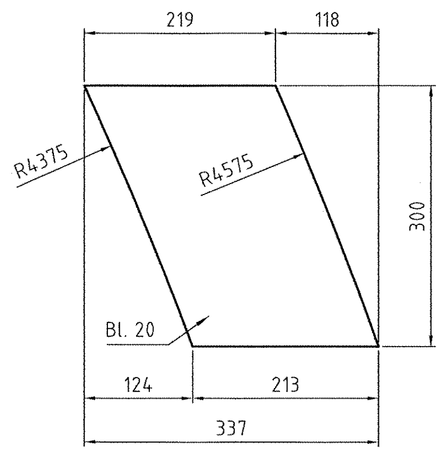

Pos./item 132
M 1:20
2x fertigen / 2x produce

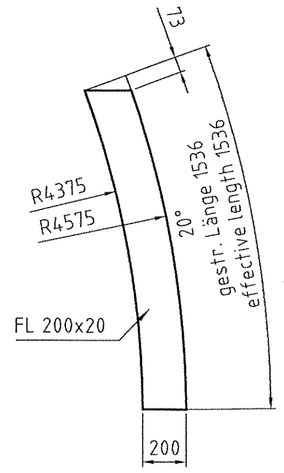

Pos./item 133/140
M 1:20

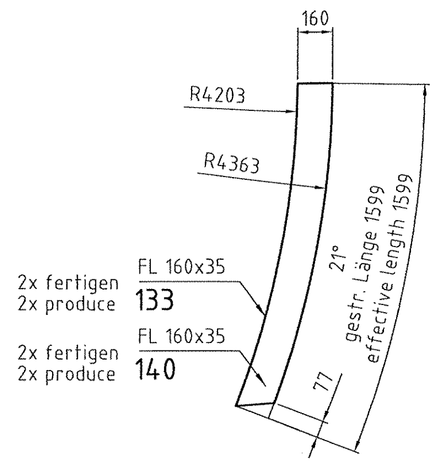

Pos./item 134/139
M 1:5

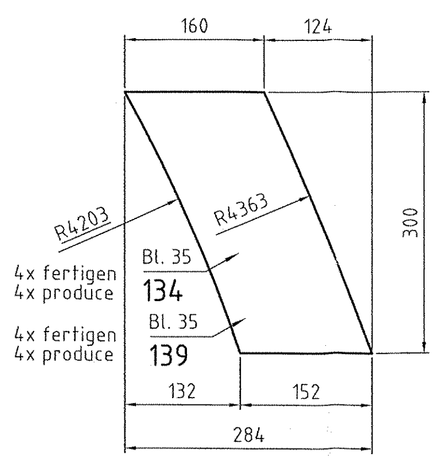

Pos./item 135
M 1:20
3x fertigen / 3x produce

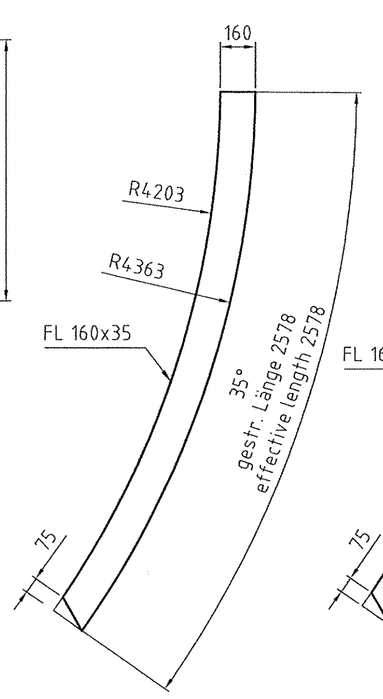

Pos./item 136
M 1:20
3x fertigen / 3x produce

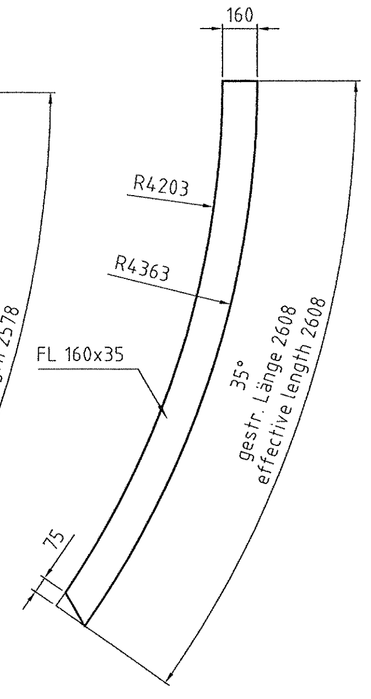

Detail "Q"
M 1:10

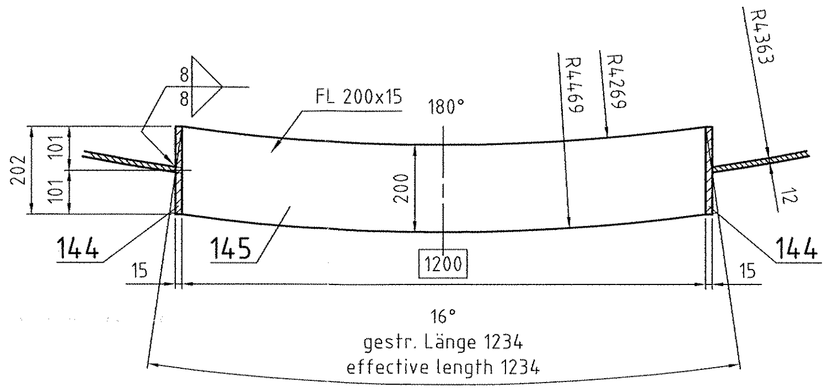

Detail Schweißnaht
detail welding seam
M 1:2

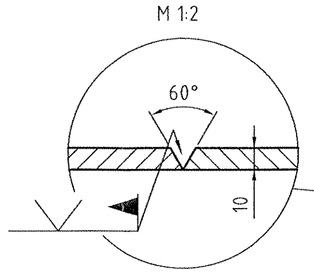

Detail "P"
M 1:20

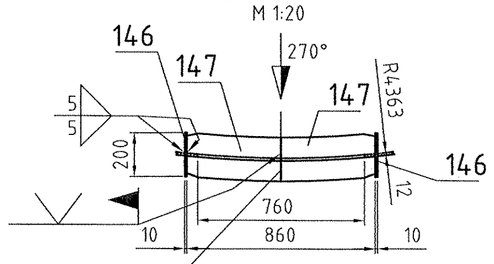

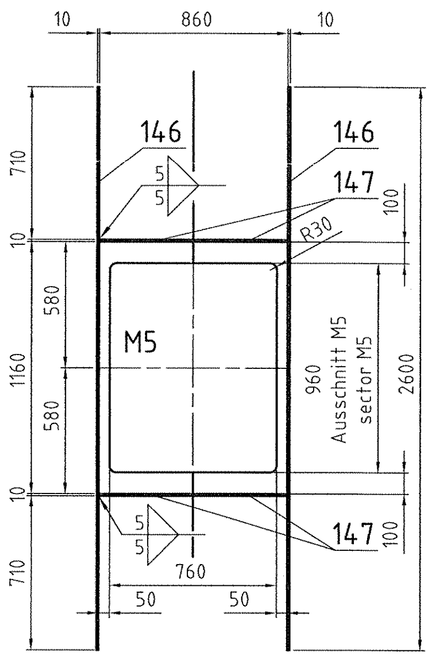

Pos. / item 147
M 1: 10
2x wie gezeichnet / 2x as drawn
2x gespiegelt / 2x reflected

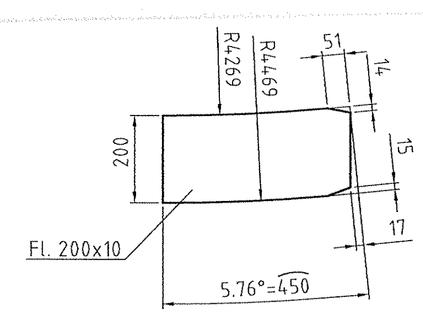

Pos./item 137
M 1:20
3x fertigen / 3x produce

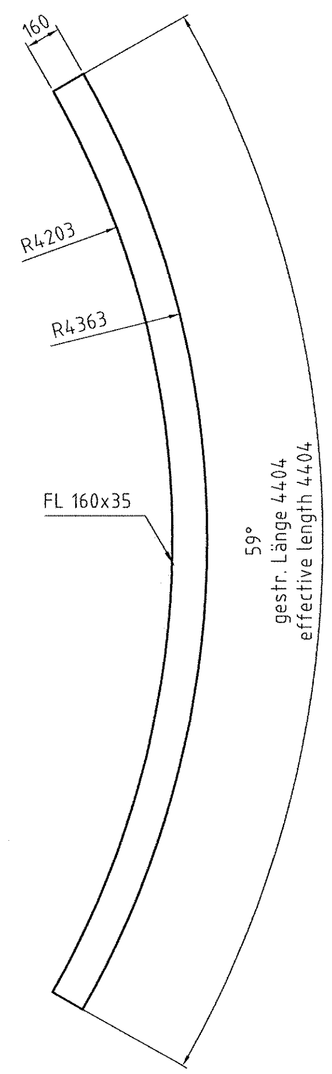

Pos./item 138
M 1:20
9x fertigen / 9x produce

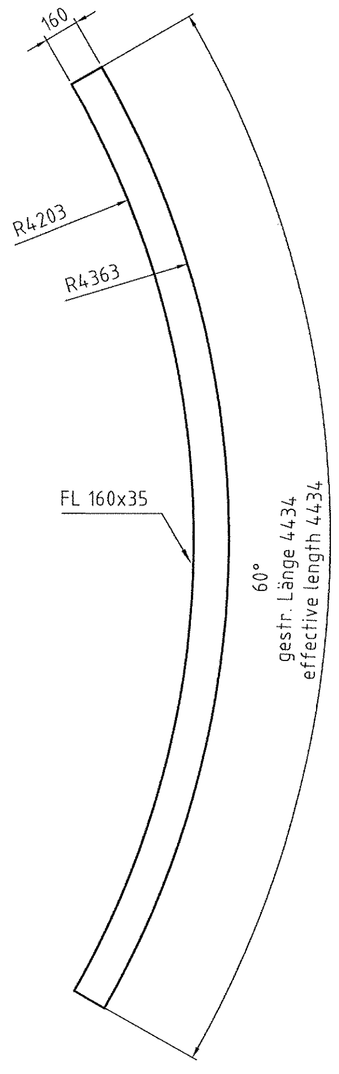

M 1:20

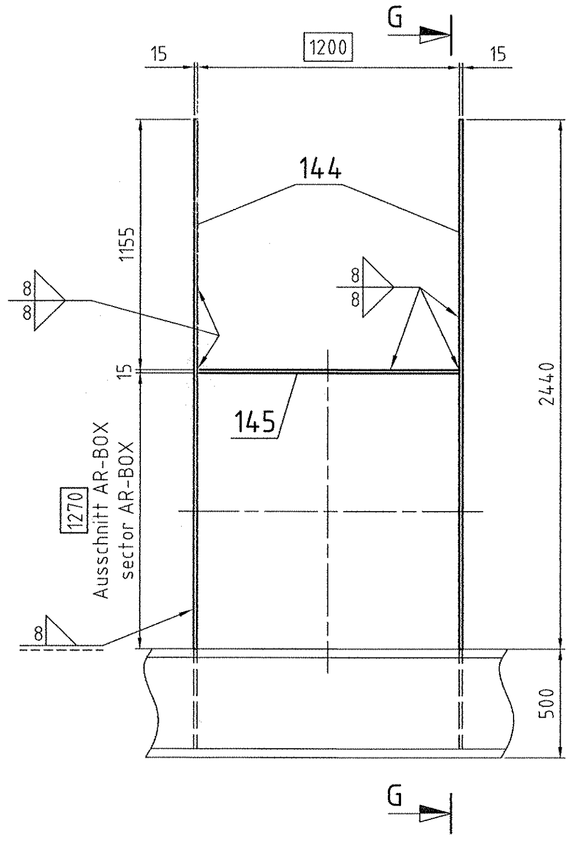

Schnitt / section G-G
M 1:20

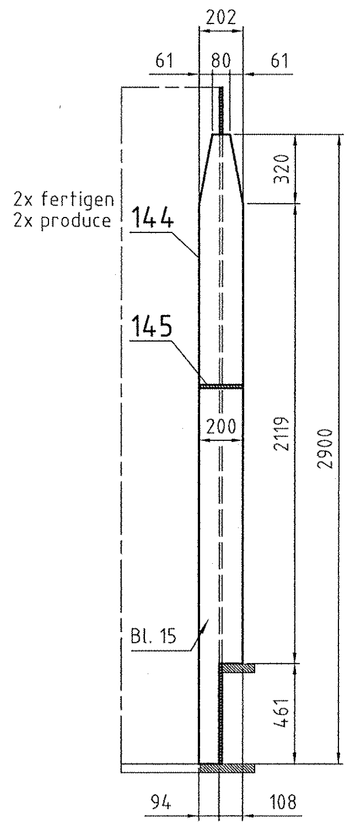

Pos./item 146
M 1:20
2 x fertigen 2x produce
270°

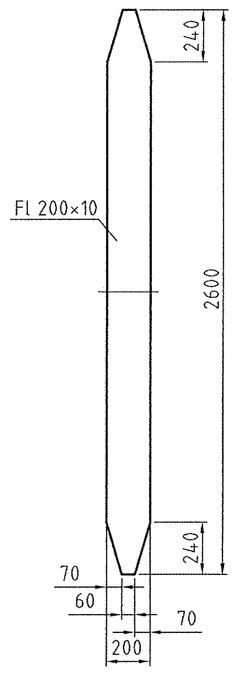

Zeichnung gehört zu: 05-101-400
Drawing belongs to:

Hierzu gehört Zeichnung: 05-101-401 ; 05-101-403 bis -415
See also drawing:

E				Werkstoff :	Alle mit Sauerstoff in Berührung kommenden Teile öl- und fettfrei
D				Werkstückkanten	Maßstab 1:33 1/3 — Allgemeintoleranzen
C					Ähnl. : — Ers.f.: — Ers.d.: — Masse kg
B					
A					
Ä	Änd. Mittlg.	Datum	Bearb.	ISO-Methode E	Datum : — Name : — Gepr.: — Norm :

Diese Zeichnung ist urheberrechtlich geschützt. Sie darf ohne unsere ausdrückliche Zustimmung weder vervielfältigt noch in irgendeiner Weise verwertet oder Dritten mitgeteilt bzw. weitergegeben werden.

Air Liquide AGS GmbH
Hanau

Bezug / Projekt : K70101 ASU No.9 Kosice

Benennung : Coldbox (Pos. 1-6) ±0,00m to ±12,00m

AIR LIQUIDE

Blatt-Nr. : — Blattzahl :

Soch-Nr. : — F Z

Air System Barlage

DATE:	NAME:	CHECKED:	HISTORY FILE:
23.03.05	Thürling	Eiselt	05-101-402-2.dwg

JOB CODE: K70101 ASU No. 9 Kosice — SCALE 1:33 1/3 — ORIGINAL FORMAT DIN A1

REFERENCE: — SHEET: 5 — OF 5 SHEETS

REPLACES: — REPLACED BY:

TITLE: Coldbox (Pos. 1-6) ±0,00m to +12,00m

DRAWING No.: 05-101-402 — REV. 0

ARCHIVES REV.NO.	REV.	JOB NO.	DESCRIPTION	SIGN.	DATE

REVISIONS