




+12,00m to +24,00m
Fortsetzung siehe Z.-Nr. 05-101-404
connection see Drwg.No. 05-101-404

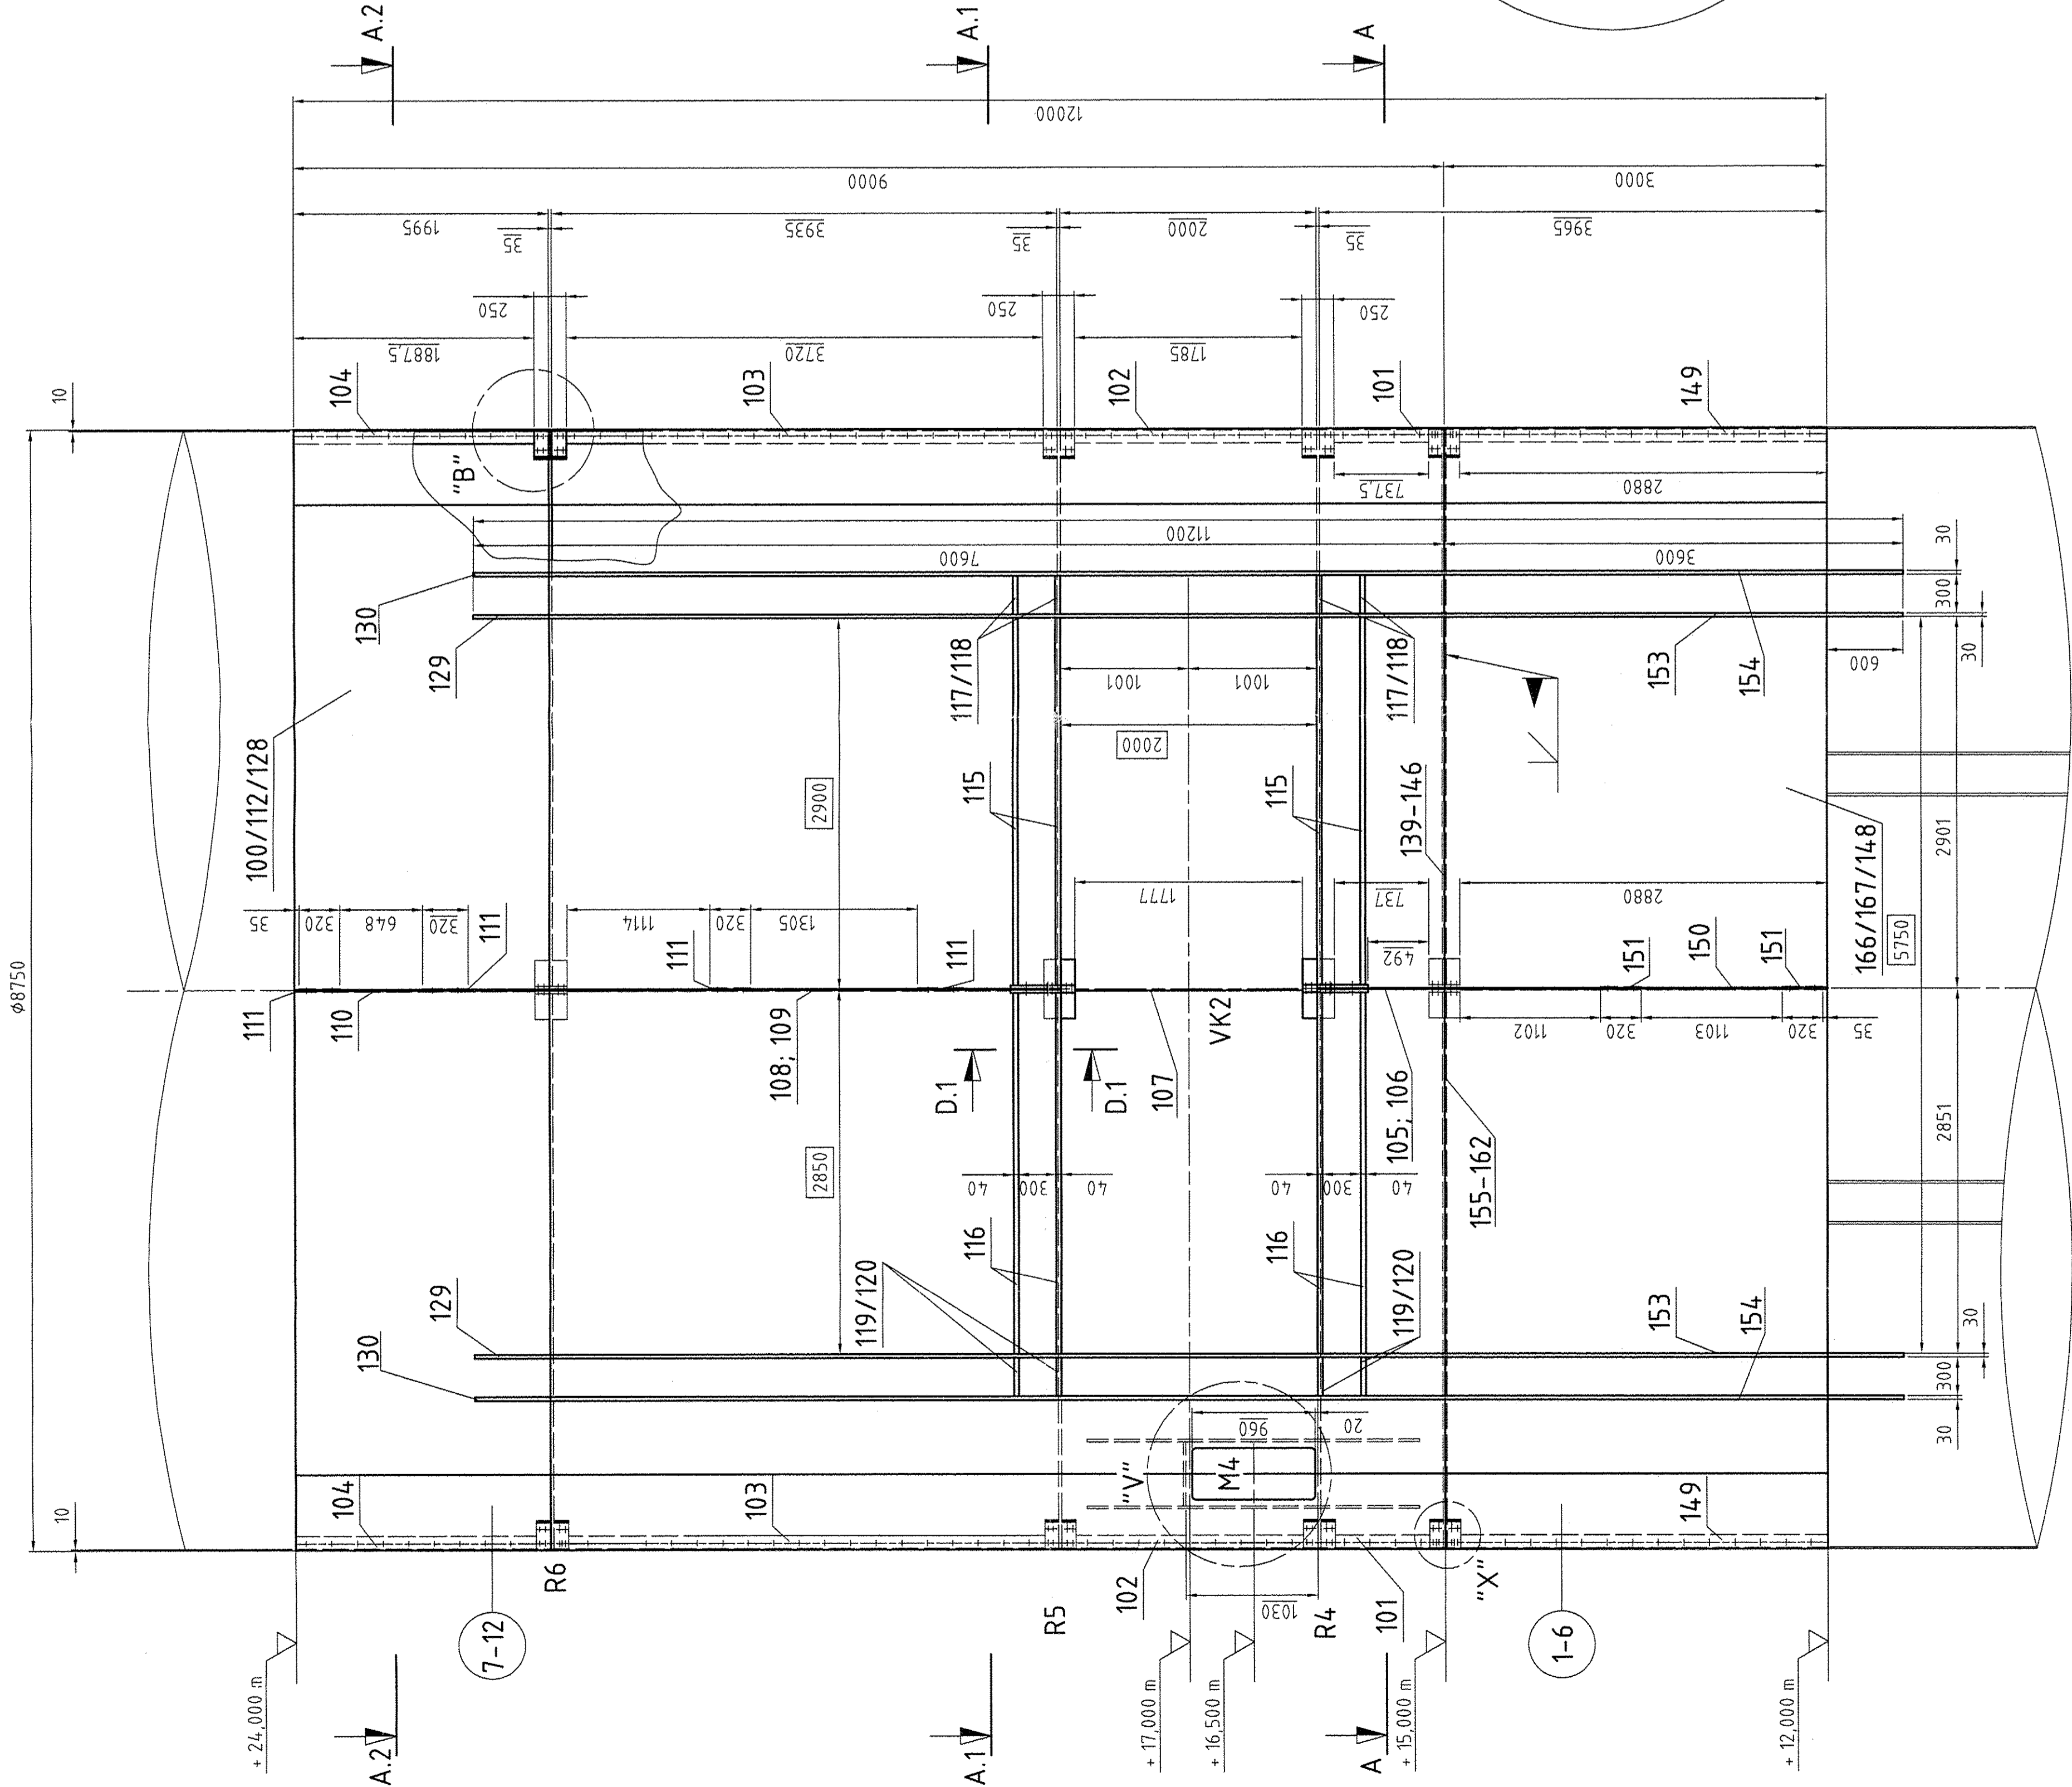

Schnitt A-A / section A-A

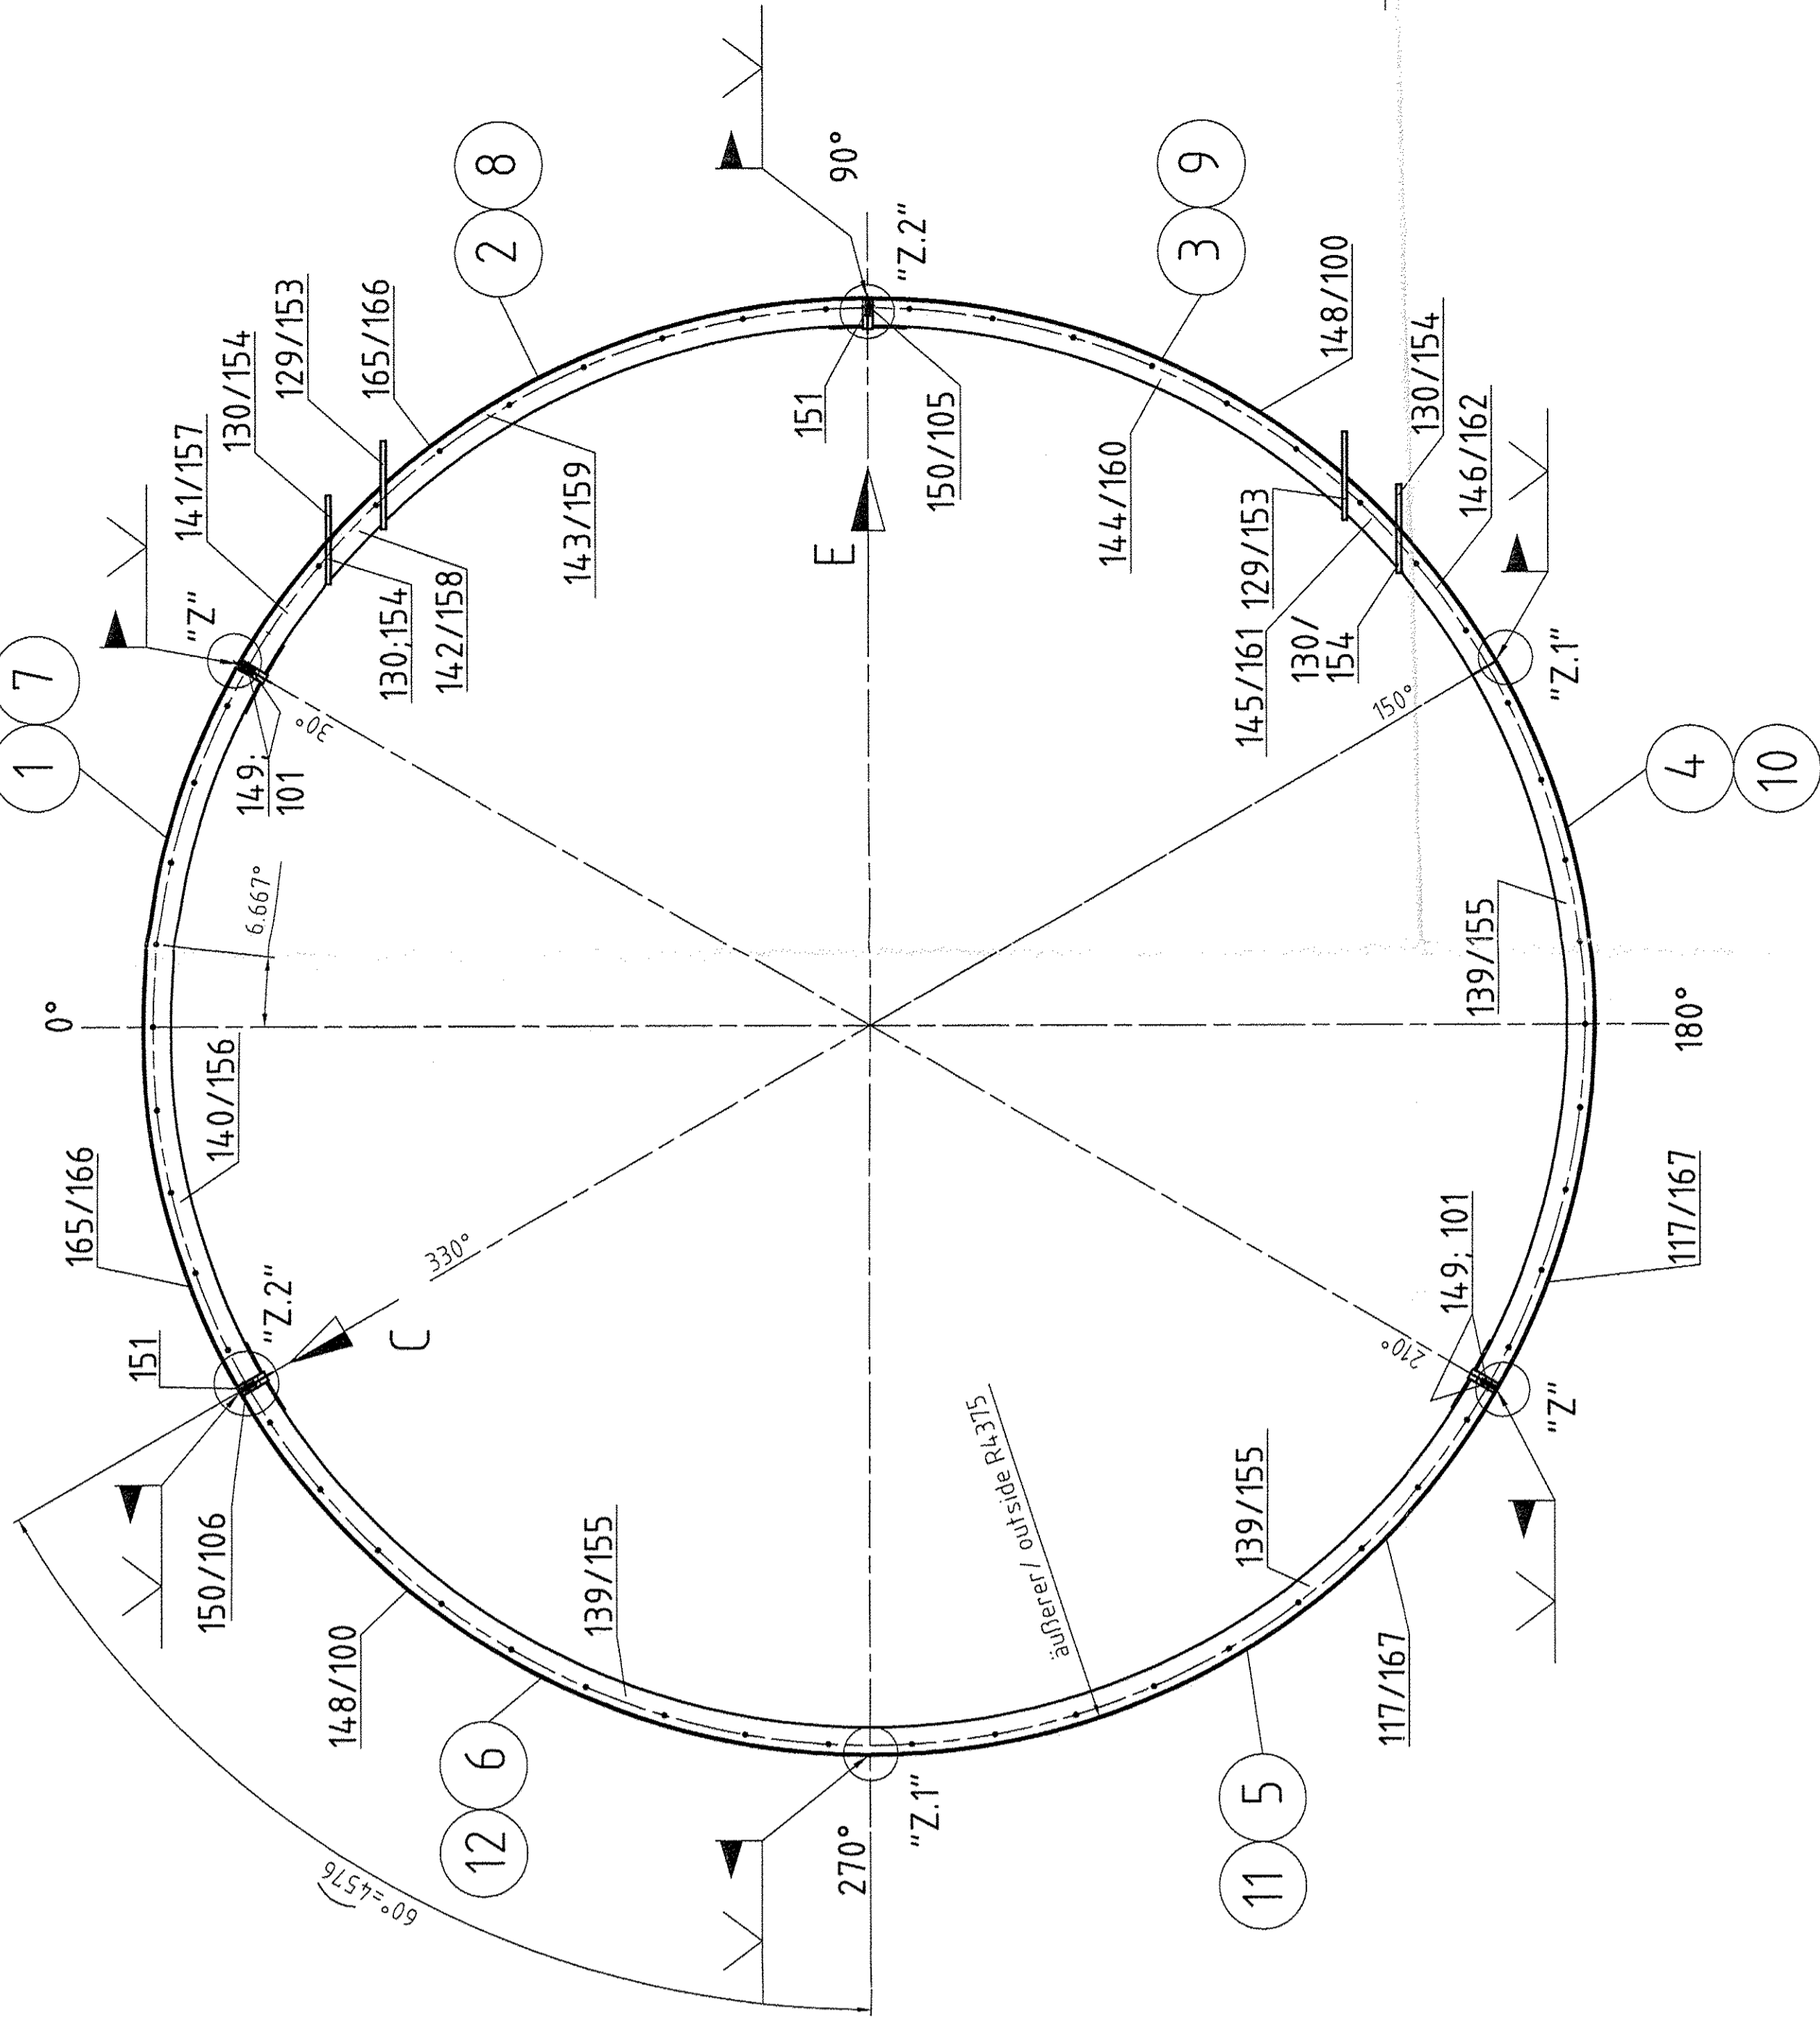

Detail Schweißnaht
detail welding seam
vertikal/ vertically

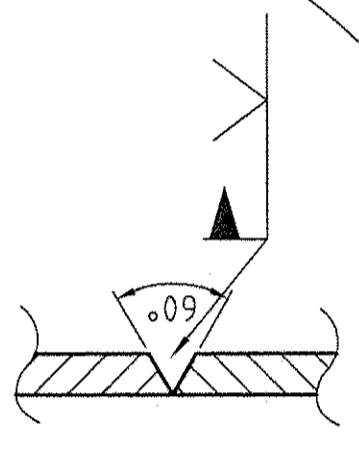

Zeichnung gehört zu:
Drawing belongs to:

Hierzu gehört Zeichnung: 05-101-401; 05-101-402; 05-101-404 bis -415
See also drawing:

Werkstoff : Werkstückkonten	Maßstab	Algemeinhinoleranzen	Alle mit Sauerstoff in Berührung kommenden Teile öl- und fettfrei
X Änd. Mithig. Datum	SO- Methode E	Norm :	Ähnl. : Ers.f.: Ers.d.:
Bezug / Projekt : K70101 ASU No. 9 Kosice			
Benennung : Coldbox (Pos. 1-6 / 7-12) ±12,00m to +24,00m			
Blatt-Nr. : Sach-Nr. :			
HISTORY FILE: 05-101-403-0-c.dwg			
DATE: 04.04.05 NAME: Behrendt CHECKED: Eisel			
JOB CODE: K70101 ASU No. 9 Kosice			
SCALE: 1:33 1/3 ORIGINAL FORMAT: DIN A1			
REFERENCE: SHEET: 1 OF 5 SHEETS			
TITLE: Coldbox (Pos. 1-6 / 7-12) ±12,00m to +24,00m			
REPLACES: REV. 0			



Fortsetzung siehe Z.-Nr. 05-101-402
connection see Drwg.No. 05-101-402

ARCHIVES REV.NO.	REV.	JOB NO.	DESCRIPTION	SIGN	DATE
REVISIONS					