


Zeichnung gehört zu:
Drawing belongs to:

Hierzu gehört Zeichnung: 05-101-4.01; 05-101-4.02; 05-101-4.04 bis -4.15
See also drawing:

Detail Schweißnaht
detail welding seam
M 1:5

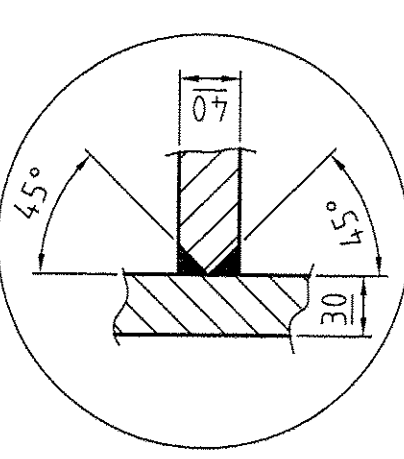

Werkstoff:	Maßstab	Allgemeintoleranzen	Alle mit Sauerstoff in Berührung kommenden Teile öl- und fettfrei
Werkstückkonten			Ähnl. : Masse kg
ISO- Methode E	Datum : Name : Gepr.:		Ers.f.: Ers.d.:
Bezug / Projekt :	K70101 ASU No. 9 Kosice		
Benennung : Coldbox (Pos. 1-6 / 7-12) ±12,00m to +24,00m			
Blatt-Nr. : Such-Nr. : F Z			
DATE: 04.04.05	NAME: Behrendt	CHECKED: Eiselt	HISTORY FILE: 05-101-4.03-0-c.dwg
JOB CODE: K70101 ASU No. 9 Kosice			
REFERENCE: SCALE 1:33 1/3 DIN A1			
REPLACES: TITLE: Coldbox (Pos. 1-6 / 7-12) ±12,00m to +24,00m			
REPLACED BY: DRAWING No.: 05-101-4.03 REV. 0			