Detail Pos. 129/153
M 1:25
2x ausführen/ 2x produce

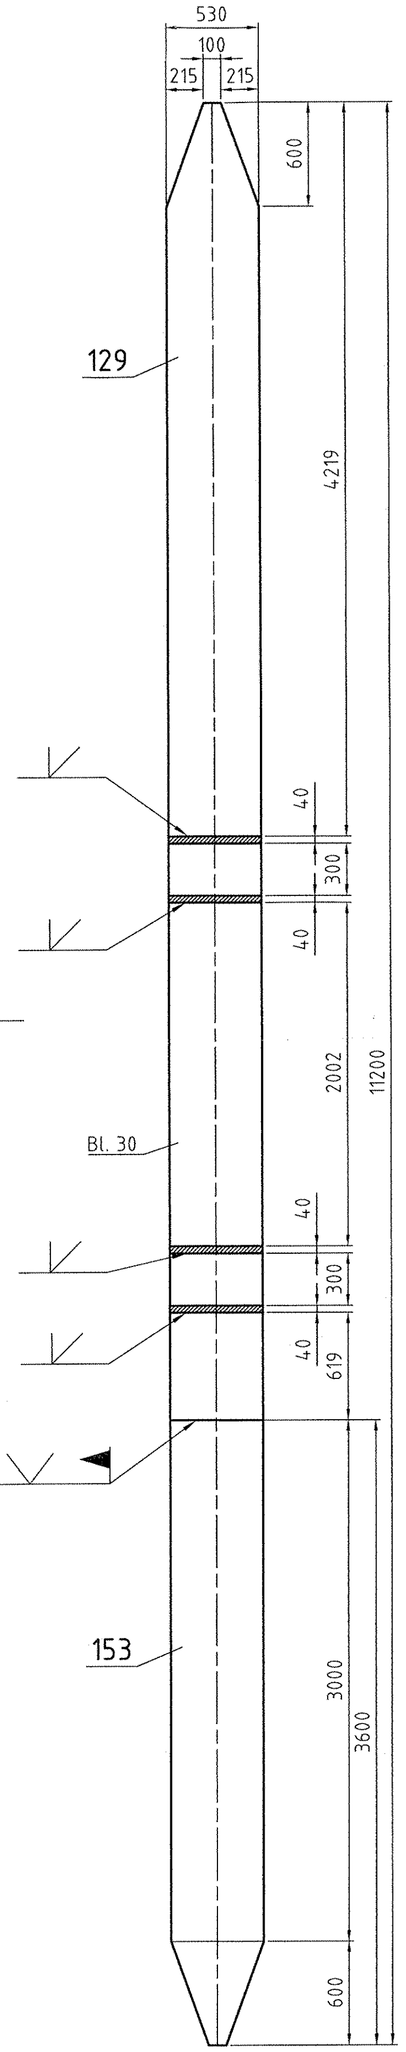

Detail Pos. 130/154
M 1:25
4x ausführen/ 4x produce

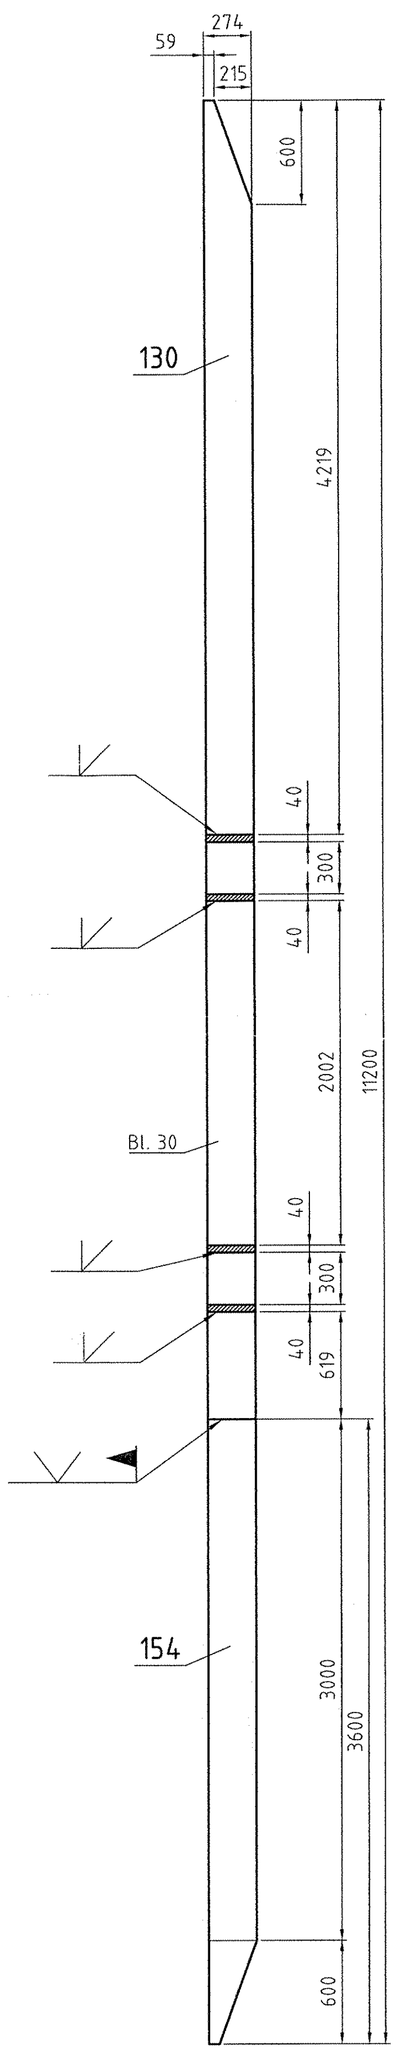

Detail "V"
M 1:20

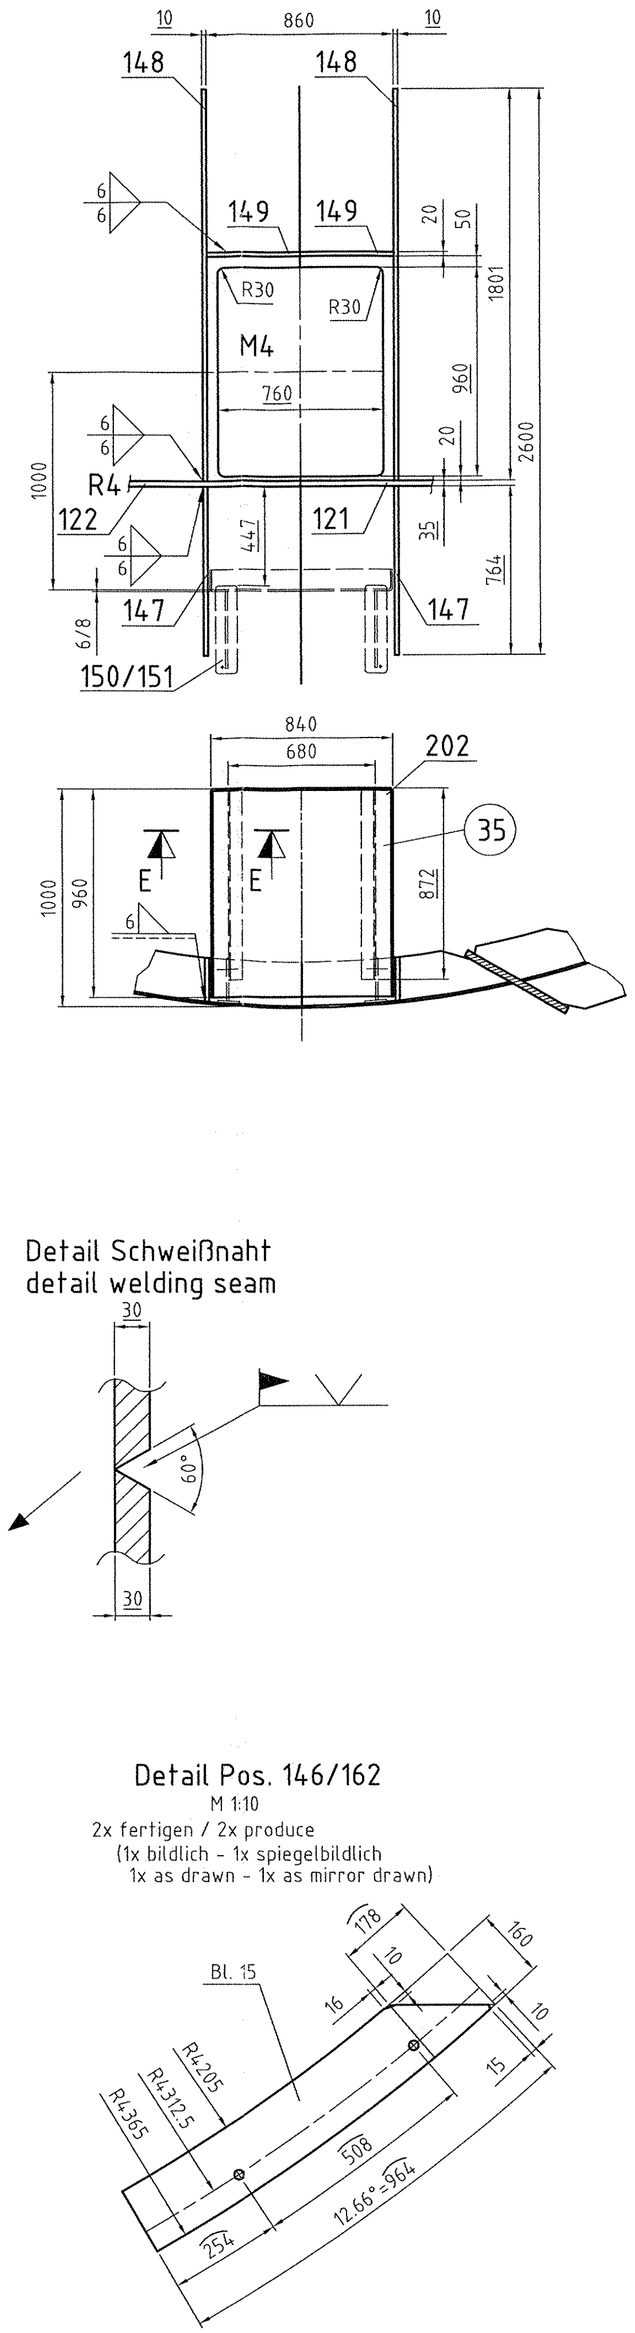

Detail Pos. 148
M 1:20
2x fertigen /2x produce

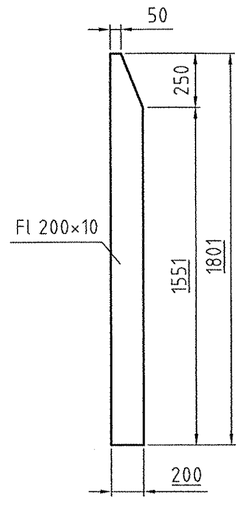

Detail Pos. 147
M 1:20
2x fertigen /2x produce

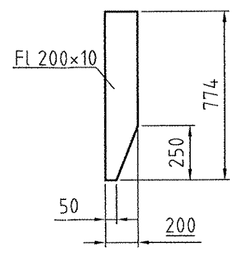

Detail Pos. 149
M 1:20
2x fertigen /2x produce

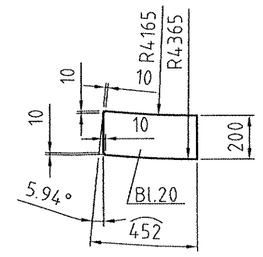

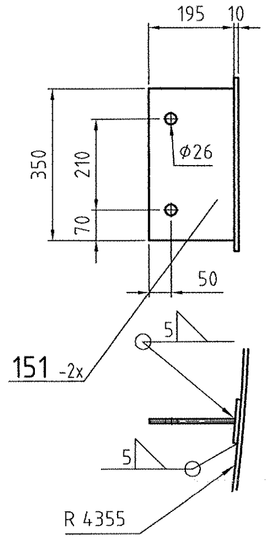

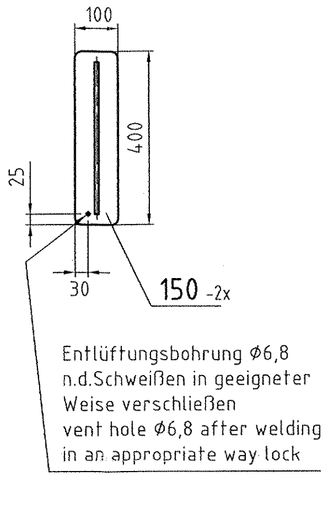

Entlüftungsbohrung Φ6,8
n.d.Schweißen in geeigneter
Weise verschließen
vent hole Φ6,8 after welding
in an appropriate way lock

Detail Pos. 139/155
M 1:20
6x fertigen / 6x produce
(3x bildlich - 3x spiegelbildlich
3x as drawn - 3x as mirror drawn)

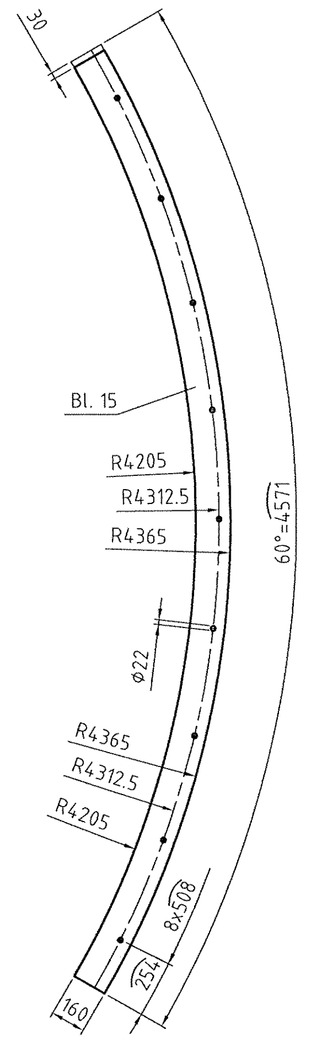

Detail Pos. 140/156
M 1:20
2x fertigen / 2x produce

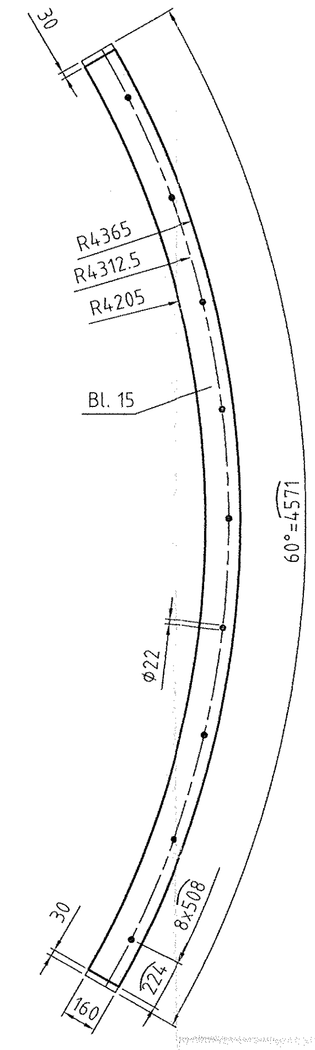

Detail Pos. 144/160
M 1:20
(1x bildlich-1x spiegelbildlich
1x as drawn-1x as mirror drawn)

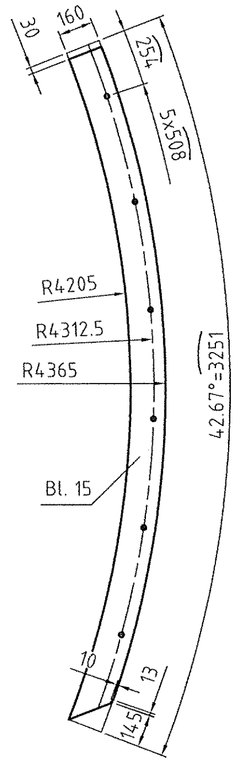

Detail Pos. 143/159
M 1:20
(1x bildlich-1x spiegelbildlich
1x as drawn-1x as mirror drawn)

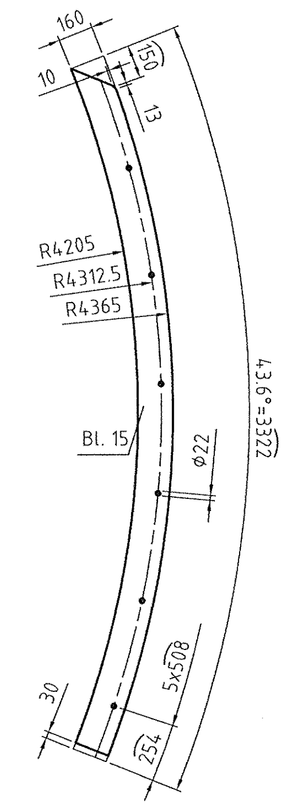

Detail Schweißnaht
detail welding seam

E-E
M 1:5

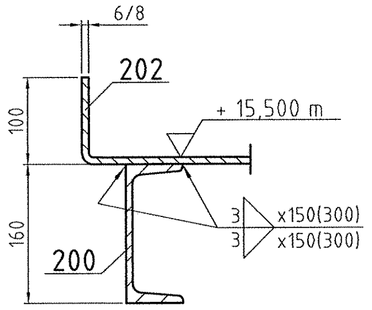

Einzelteile Baugruppe 35
details part 35
M 1:10

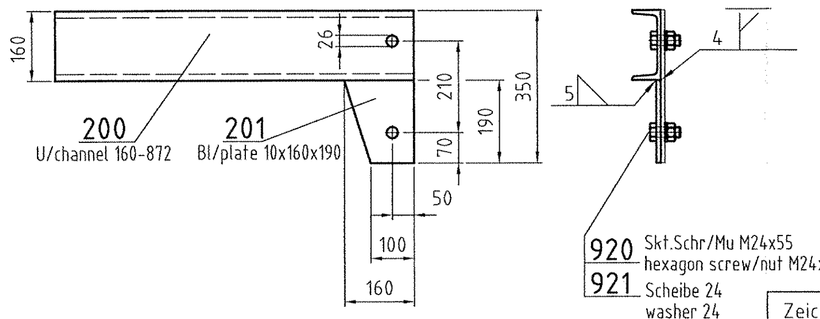

Detail Pos. 142/158
M 1:10
2x fertigen / 2x produce
(1x bildlich - 1x spiegelbildlich
1x as drawn - 1x as mirror drawn)

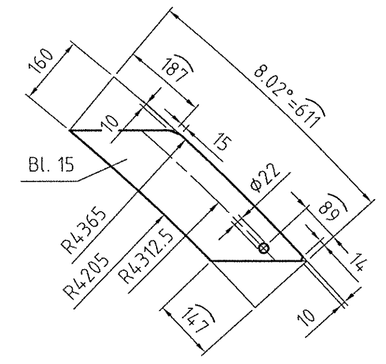

Detail Pos. 141/157
M 1:10
2x fertigen / 2x produce
(1x bildlich - 1x spiegelbildlich
1x as drawn - 1x as mirror drawn)

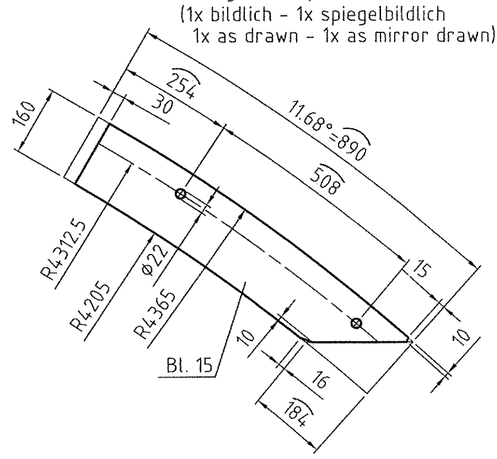

Detail Pos. 145/161
M 1:10
2x fertigen / 2x produce
(1x bildlich - 1x spiegelbildlich
1x as drawn - 1x as mirror drawn)

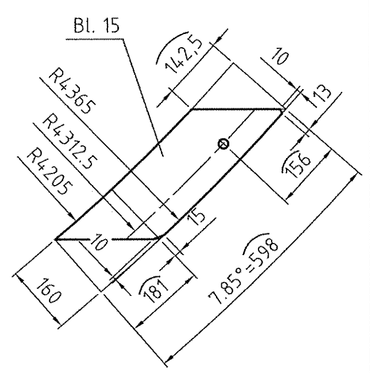

Detail Pos. 146/162
M 1:10
2x fertigen / 2x produce
(1x bildlich - 1x spiegelbildlich
1x as drawn - 1x as mirror drawn)

Zeichnung gehört zu: 05-101-400
Drawing belongs to:

Hierzu gehört Zeichnung: 05-101-401; 05-101-402 ; 05-101-404 bis -415
See also drawing:

E				Werkstoff :			Alle mit Sauerstoff in Berührung kommenden Teile öl- und fettfrei
D				Werkstückkanten	Maßstab	Allgemeintoleranzen	Ähnl. : / Ers.f.: / Ers.d.: / Masse kg
C							
B							
A							
Ä	Änd. Mittlg.	Datum	Bearb.	ISO-Methode E	Datum : / Name : / Gepr.: / Norm :		

Diese Zeichnung ist urheberrechtlich geschützt. Sie darf ohne unsere ausdrückliche Zustimmung weder vervielfältigt noch in irgendeiner Weise verwertet oder Dritten mitgeteilt bzw. weitergegeben werden.

Air Liquide AGS GmbH
Hanau

Bezug / Projekt : K70101 ASU No. 9 Kosice

Blatt-Nr. : Blattzahl :

Benennung : Coldbox (Pos. 1-6 / 7-12) ±12,00m to +24,00m

Sach-Nr. : F Z

DATE:	NAME:	CHECKED:	HISTORY FILE:
04.04.05	Behrendt	Eiselt	05-101-403-0-c.dwg

Air System Barlage

JOB CODE: K70101 ASU No. 9 Kosice
REFERENCE:
SCALE 1:33 1/3 | ORIGINAL FORMAT DIN A1
SHEET: 5 | OF 5 SHEETS

REPLACES:
REPLACED BY:
TITLE: Coldbox (Pos. 1-6 / 7-12) ±12,00m to +24,00m
DRAWING No.: 05-101-403
REV. 0

ARCHIVES REV.NO.	REV.	JOB NO.	DESCRIPTION	SIGN.	DATE

REVISIONS