



Fortsetzung siehe Z.-Nr. 05-101-403  
connection see Drwq.No. 05-101-403



Detail Pos. 168  
M 1:5  
8x fertigen 8x produzen

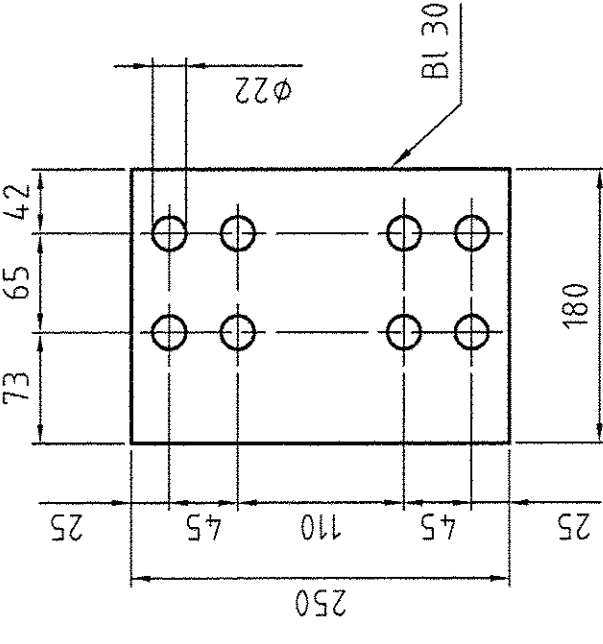


Ansicht / view E  
M1:10

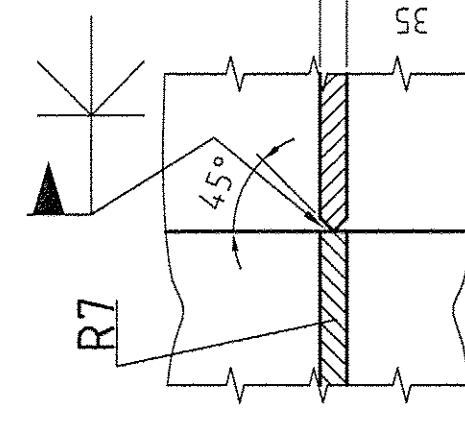


Schnitt "B.1-B.1"  
section "B.1-B.1"  
M1:5

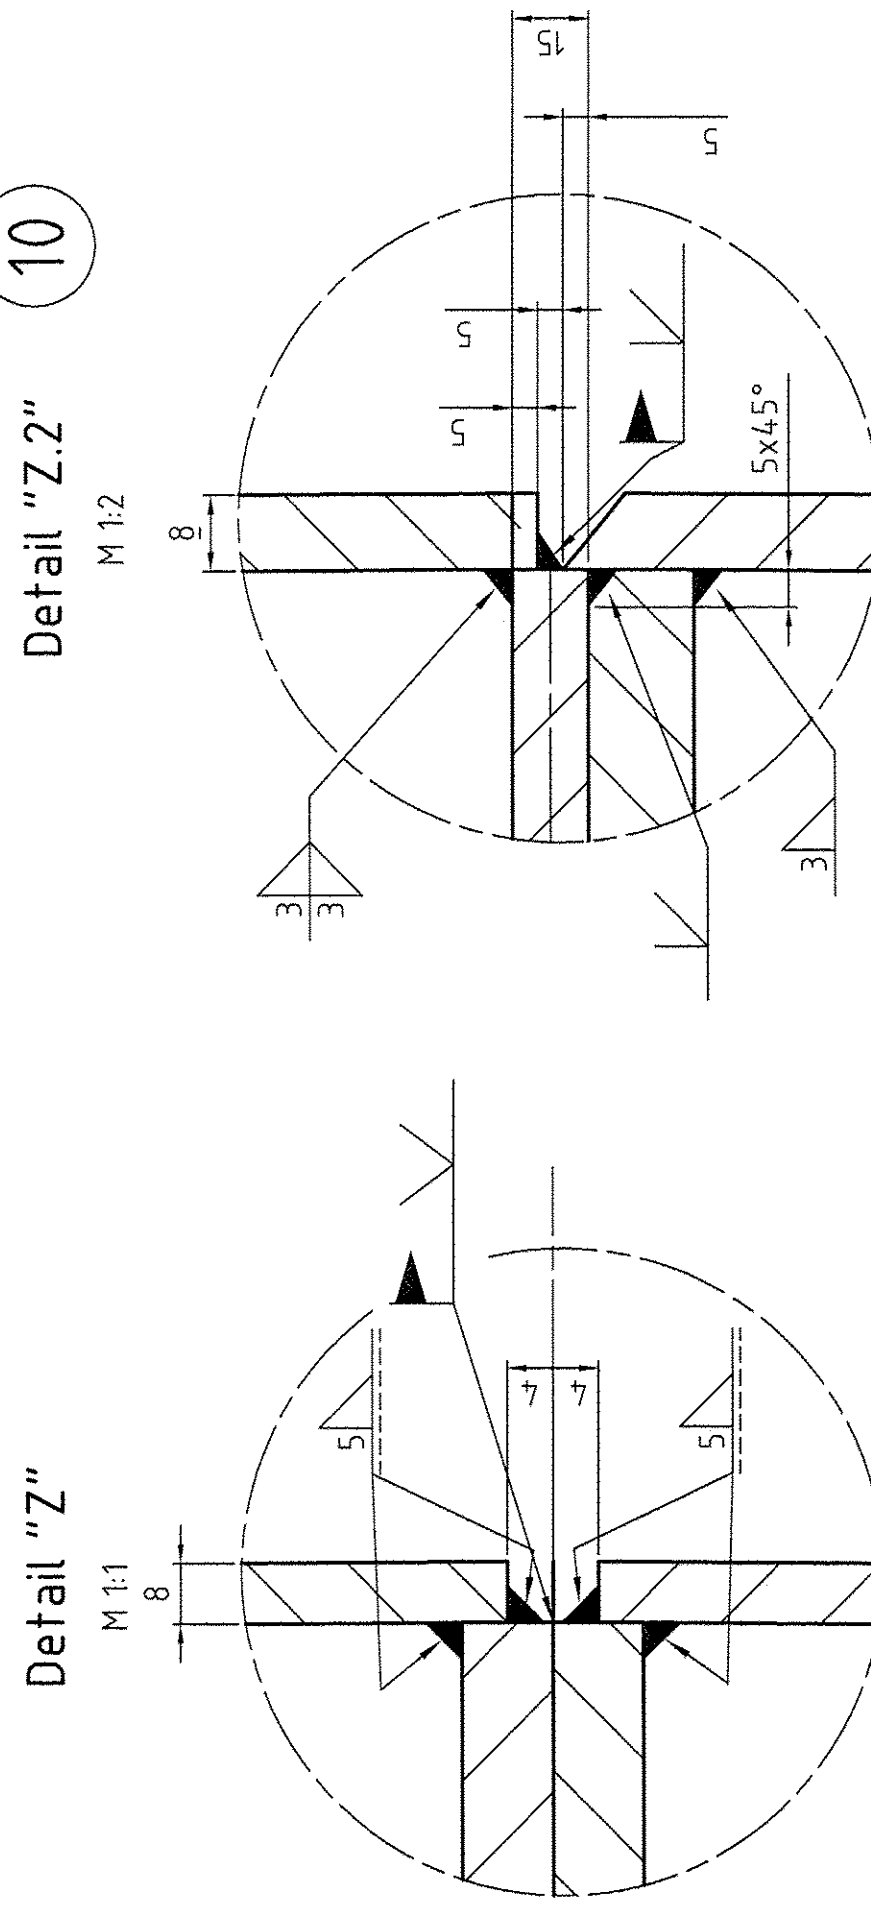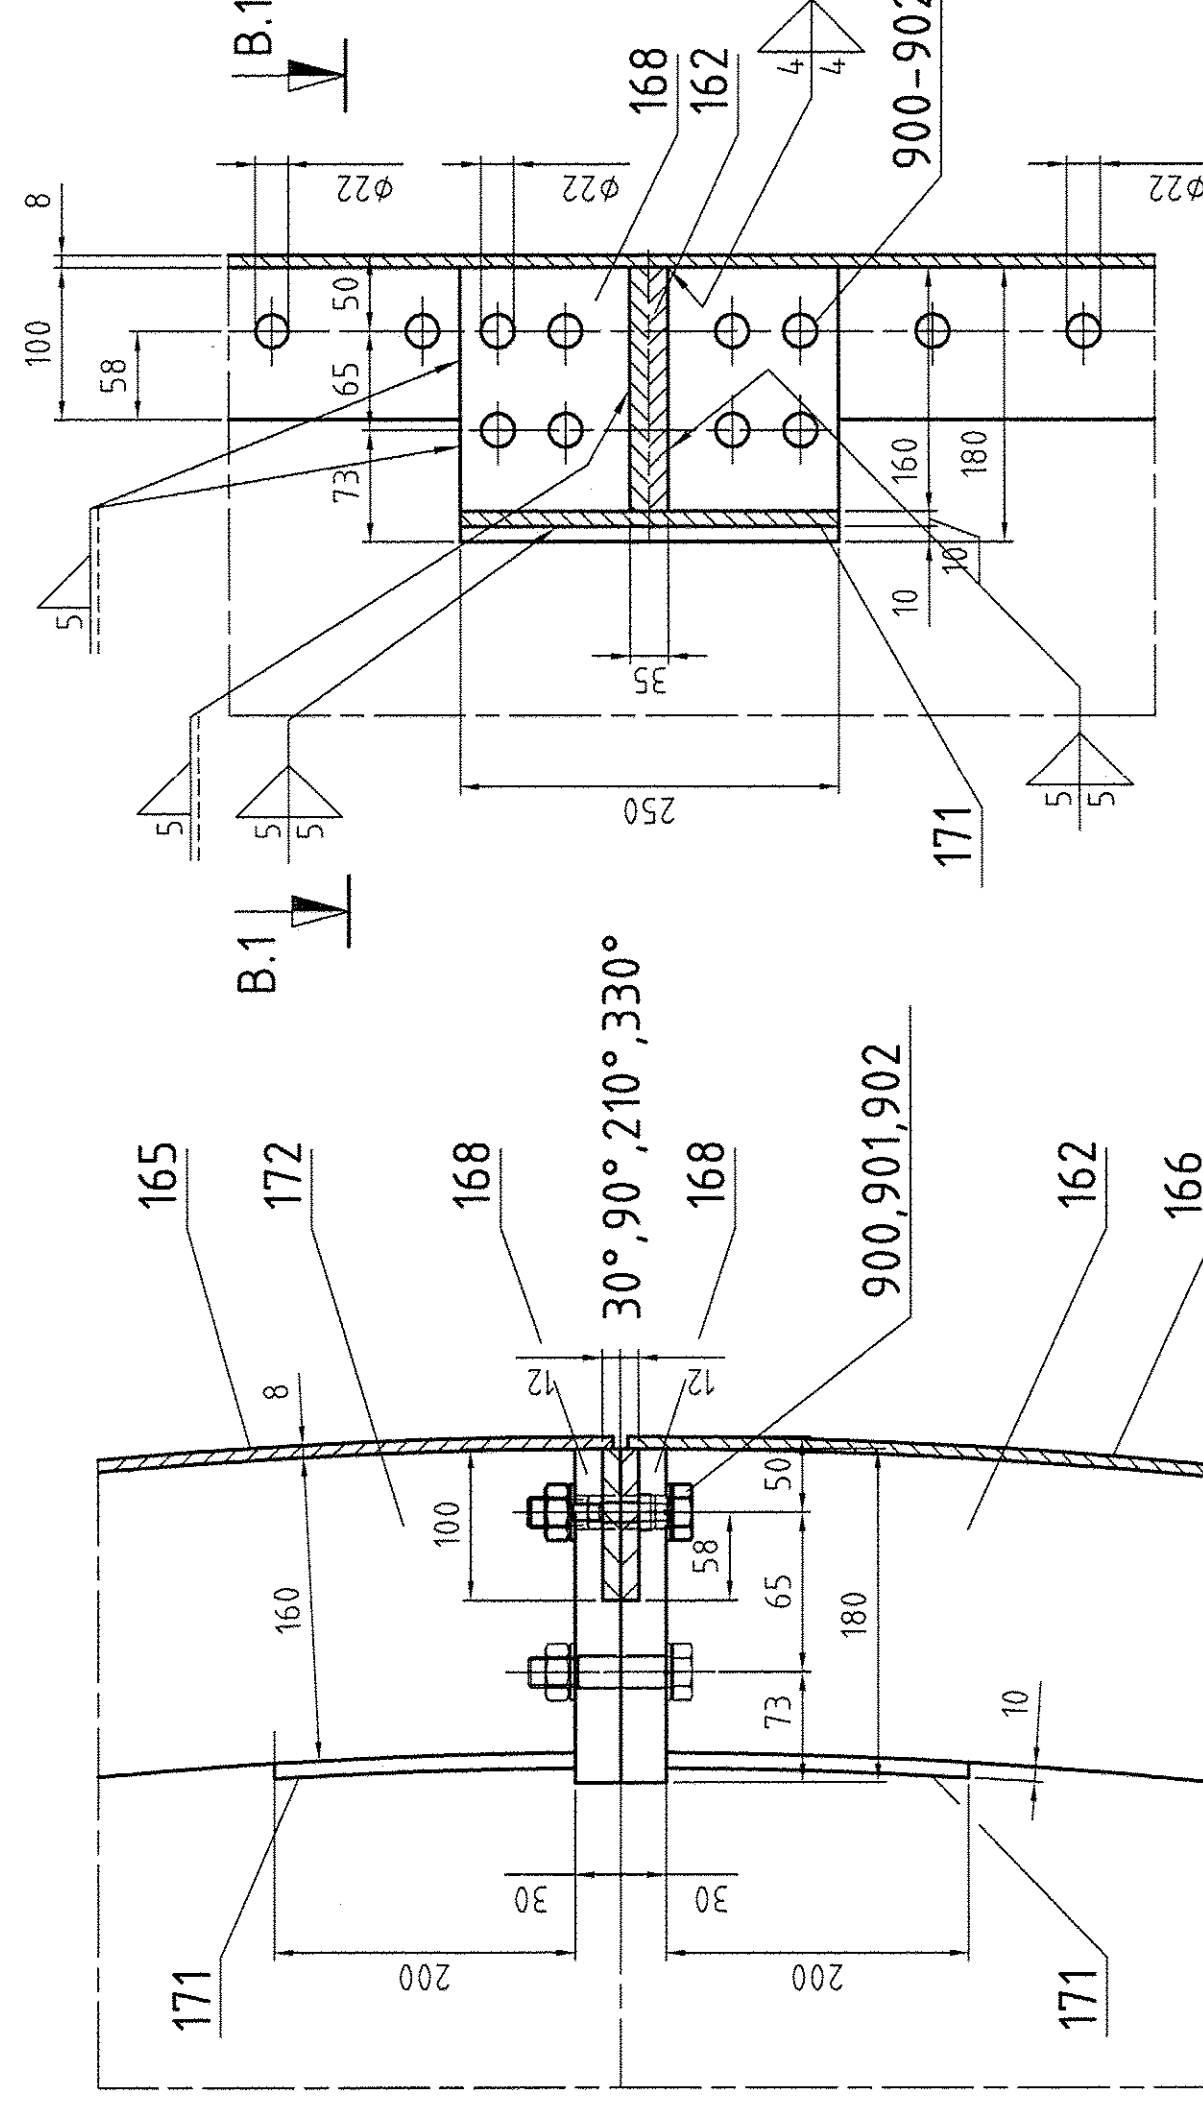


Detail "71"

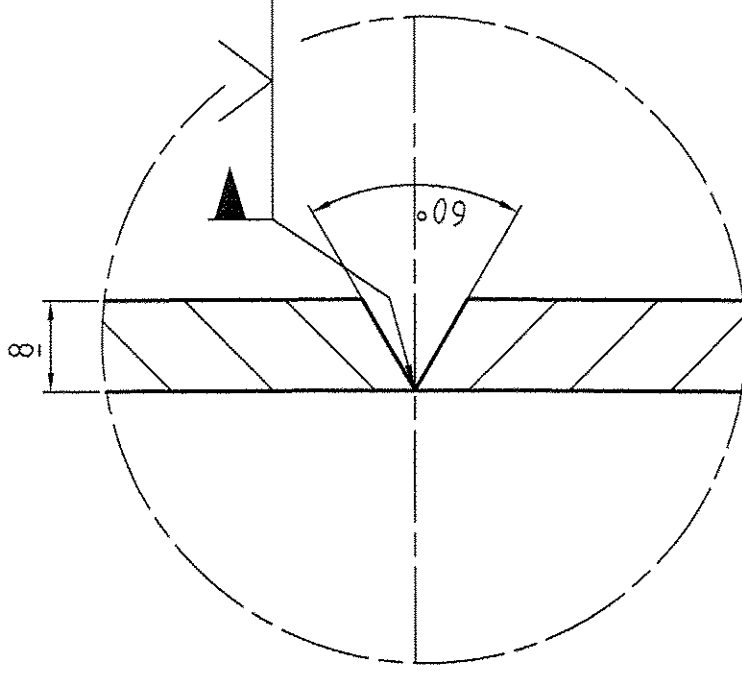

Ansicht / view C Ansicht / view D

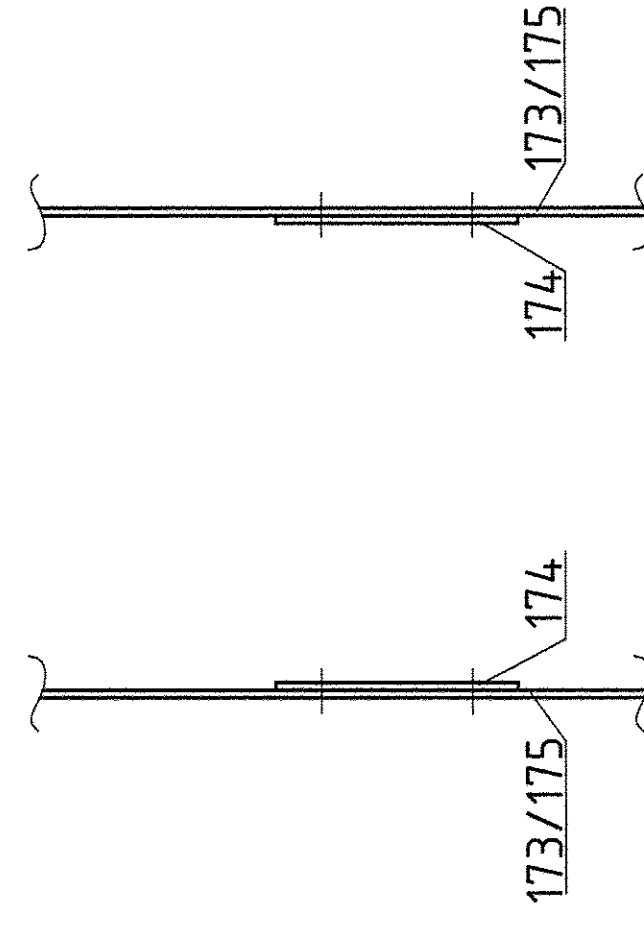

		DATE: 14.04.05 JOB CODE: K70101 ASU No. 9 Kosice REFERENCE: TITLE:		DATE: 14.04.05 JOB CODE: K70101 ASU No. 9 Kosice REFERENCE: TITLE:		HISTORY FILE: 05-101-404-0-d-dwg		ORIGINAL FORMAT DIN A1 OF 2 SHEETS		REV. 0	
Air Liquide AGS GmbH Hanau		Benennung : Coldbox (Pos. 7-12) +24,00m to +30,00m		Benennung : Coldbox (Pos. 7-12) +24,00m to +30,00m		Zeichnung / Projekt : K70101 ASU No. 9 Kosice		Blatt-Nr. : Blattzahl :		Sach-Nr. :	
ISO-Methode E		Datum : Name : Gepr. :		Datum : Name : Gepr. :		Maßstab		Allgemeintoleranzen		Alle mit Sauerstoff in Berührung kommenden Teile öl- und fettfrei	
Ä. Änd. Millig. Datum Bearb.		Diese Zeichnung ist urheberrechtlich geschützt. Sie darf ohne unsere ausdrückliche Zustimmung weder vervielfältigt noch in irgendeiner Weise weitergegeben werden.		Diese Zeichnung ist urheberrechtlich geschützt. Sie darf ohne unsere ausdrückliche Zustimmung weder vervielfältigt noch in irgendeiner Weise weitergegeben werden.		Zeichnung / Projekt : K70101 ASU No. 9 Kosice		Blatt-Nr. : Blattzahl :		Sach-Nr. :	
Air Liquide AGS GmbH Hanau		Benennung : Coldbox (Pos. 7-12) +24,00m to +30,00m		Benennung : Coldbox (Pos. 7-12) +24,00m to +30,00m		Zeichnung / Projekt : K70101 ASU No. 9 Kosice		Blatt-Nr. : Blattzahl :		Sach-Nr. :	
ISO-Methode E		Datum : Name : Gepr. :		Datum : Name : Gepr. :		Maßstab		Allgemeintoleranzen		Alle mit Sauerstoff in Berührung kommenden Teile öl- und fettfrei	
Ä. Änd. Millig. Datum Bearb.		Diese Zeichnung ist urheberrechtlich geschützt. Sie darf ohne unsere ausdrückliche Zustimmung weder vervielfältigt noch in irgendeiner Weise weitergegeben werden.		Diese Zeichnung ist urheberrechtlich geschützt. Sie darf ohne unsere ausdrückliche Zustimmung weder vervielfältigt noch in irgendeiner Weise weitergegeben werden.		Zeichnung / Projekt : K70101 ASU No. 9 Kosice		Blatt-Nr. : Blattzahl :		Sach-Nr. :	

ARCHIVES REVNO.	REV.	JOB NO.	DESCRIPTION	SIGN.	DATE
REVISIONS					