Mannloch M3
manhole M3

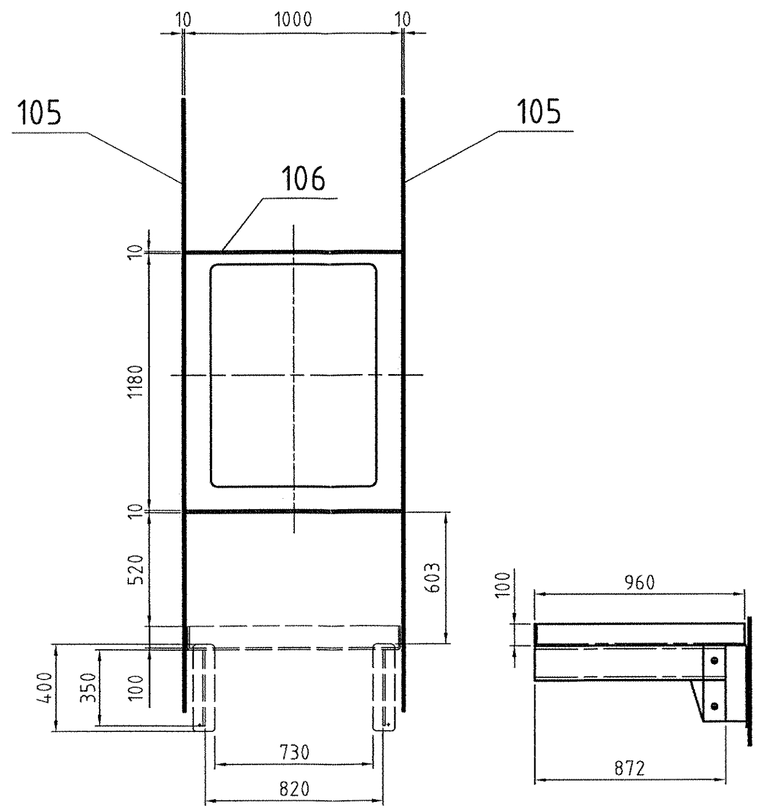

M 1:20

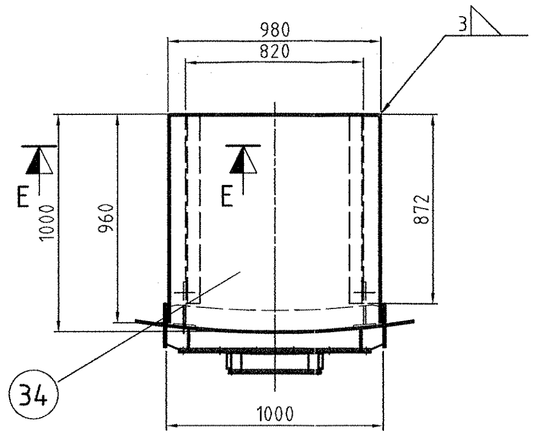

E-E
M 1:5

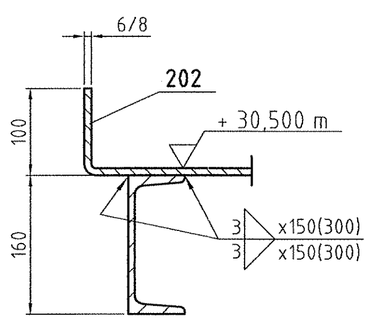

Schnitt / section B-B
M 1:10

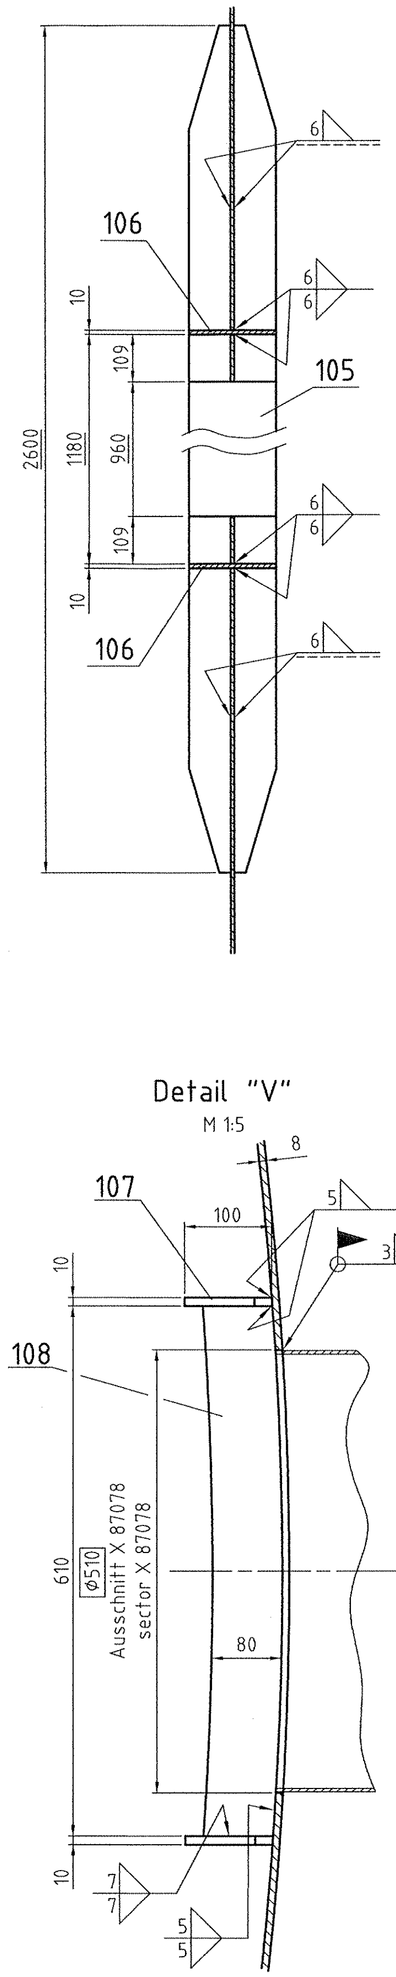

Detail "V"
M 1:5

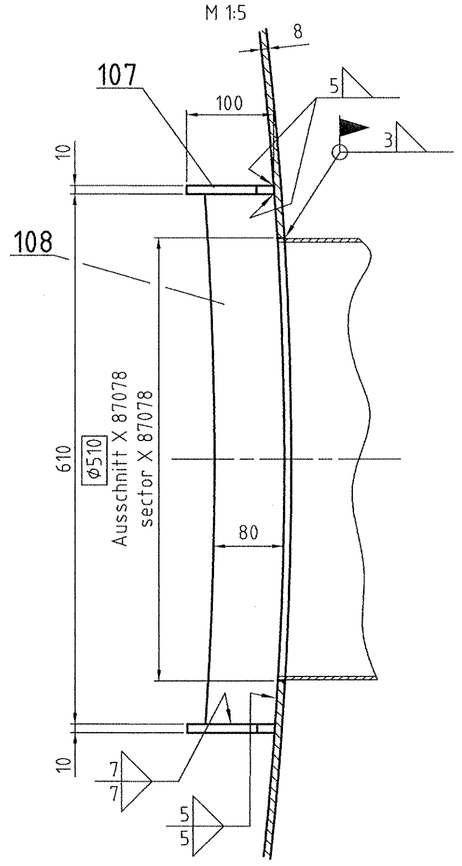

Einzelteile Mannloch 3 (Pos. 34)
details manhole 3 (pos. 34)

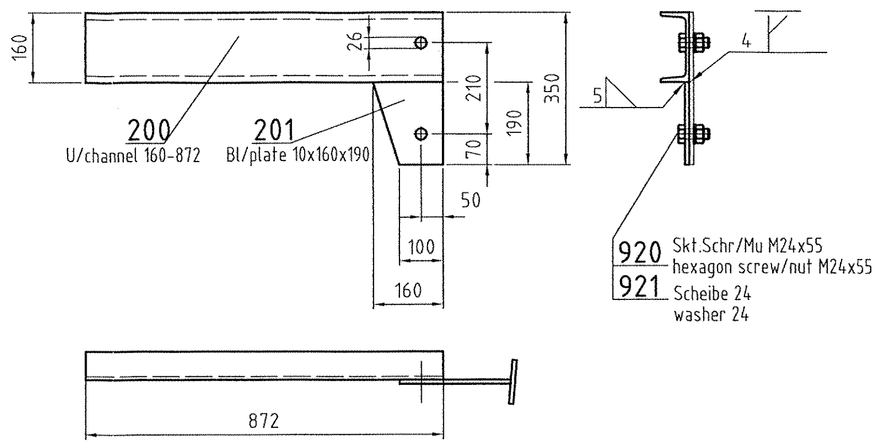

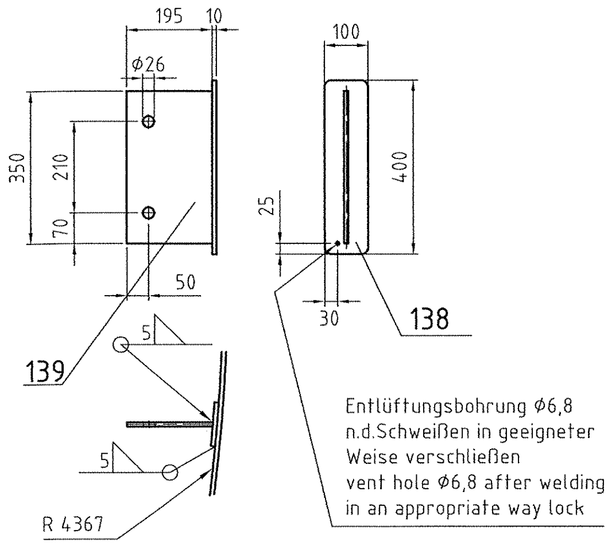

Pos./item 107
M 1: 10
2x fertigen / 2x produce

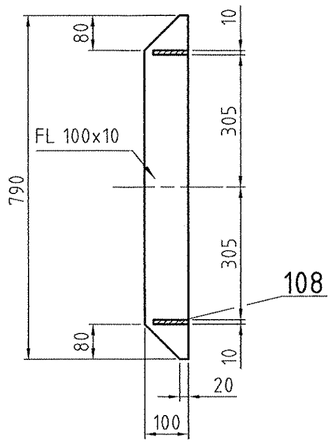

Pos./item 108
M 1: 10
2x fertigen / 2x produce

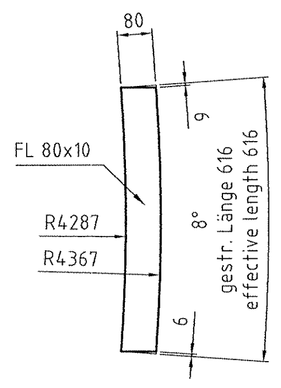

Detail "W"
M 1:10

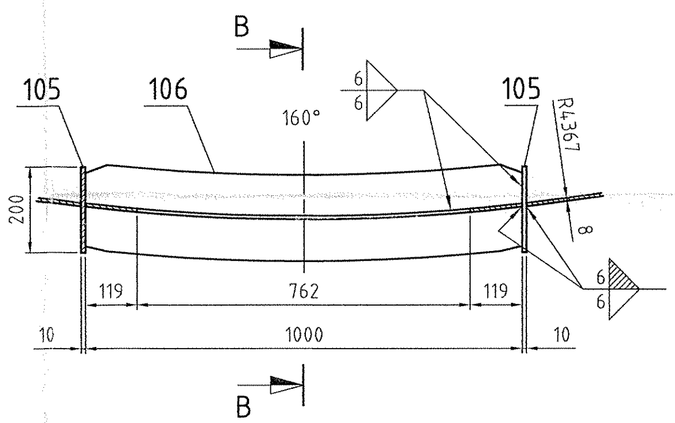

Zeichnung gehört zu: 05-101-400
Drawing belongs to:

Hierzu gehört Zeichnung: 05-101-401 bis -405; 05-101-407 bis -415
See also drawing:

Ä	Änd. Mittlg.	Datum	Bearb.

Diese Zeichnung ist urheberrechtlich geschützt. Sie darf ohne unsere ausdrückliche Zustimmung weder vervielfältigt noch in irgendeiner Weise verwertet oder Dritten mitgeteilt bzw. weitergegeben werden.

Air Liquide AGS GmbH
Hanau

Werkstoff :
Werkstückkanten | Maßstab | Allgemeintoleranzen
Alle mit Sauerstoff in Berührung kommenden Teile öl- und fettfrei
Ähnl. :
Ers.:
Ers.d.:
Masse kg ouBer
ISO-Methode E
Datum :
Name :
Gepr.: | Norm :

Bezug / Projekt : K70101 ASU No. 9 Kosice

Benennung : Coldbox (Pos. 13-18) +30,00m to +36,00m

AIR LIQUIDE

Blatt-Nr. : Blattzahl :
Sach-Nr. : F Z

Air System Barlage

DATE:	NAME:	CHECKED:	HISTORY FILE:
17.03.05	Thürling	Behrendt	05-101-406-1.dwg

JOB CODE: K70101 ASU No. 9 Kosice
REFERENCE:
SCALE 1:33 1/3 | ORIGINAL FORMAT DIN A1
SHEET:3 | OF 3 SHEETS

REPLACES:
REPLACED BY:
TITLE: Coldbox (Pos. 13-18) +30,00m to +36,00m
DRAWING No.: 05-101-406 | REV. 0

ARCHIVES REV.NO.	REV.	JOB NO.	DESCRIPTION	SIGN.	DATE

REVISIONS