




Schnitt A2-A2 / section A2-A2

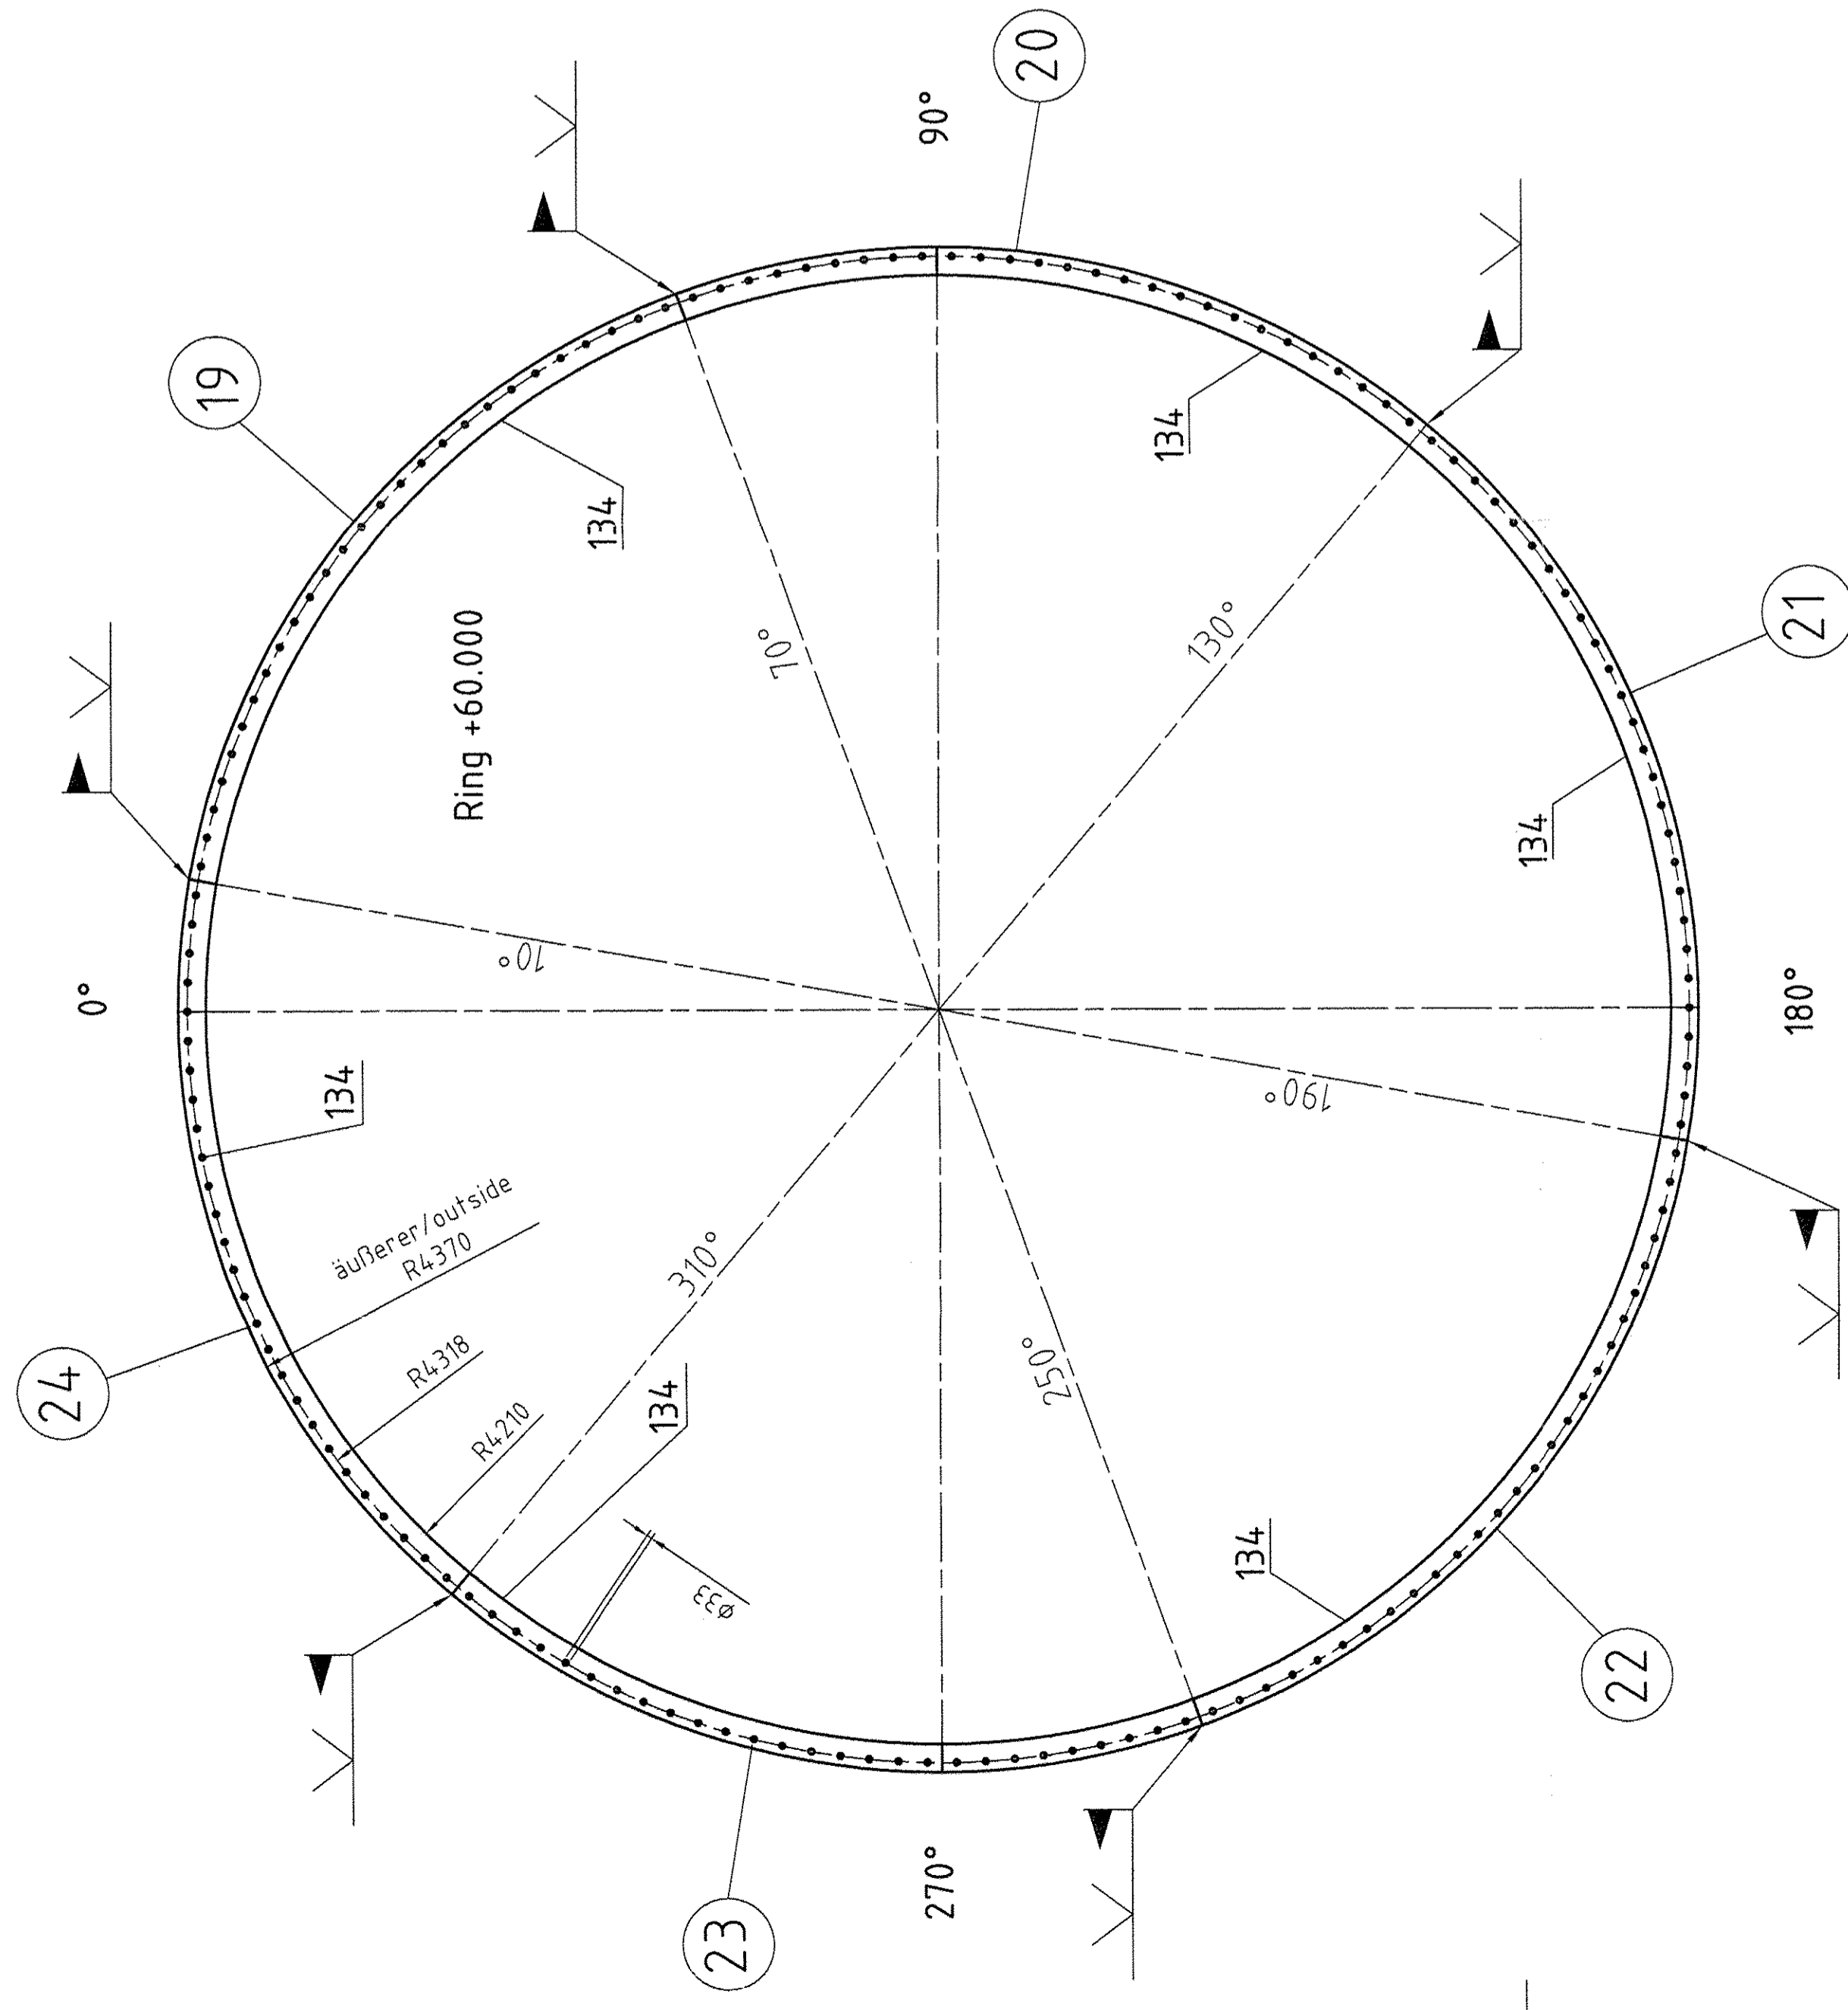

Schnitt A - A / section A - A

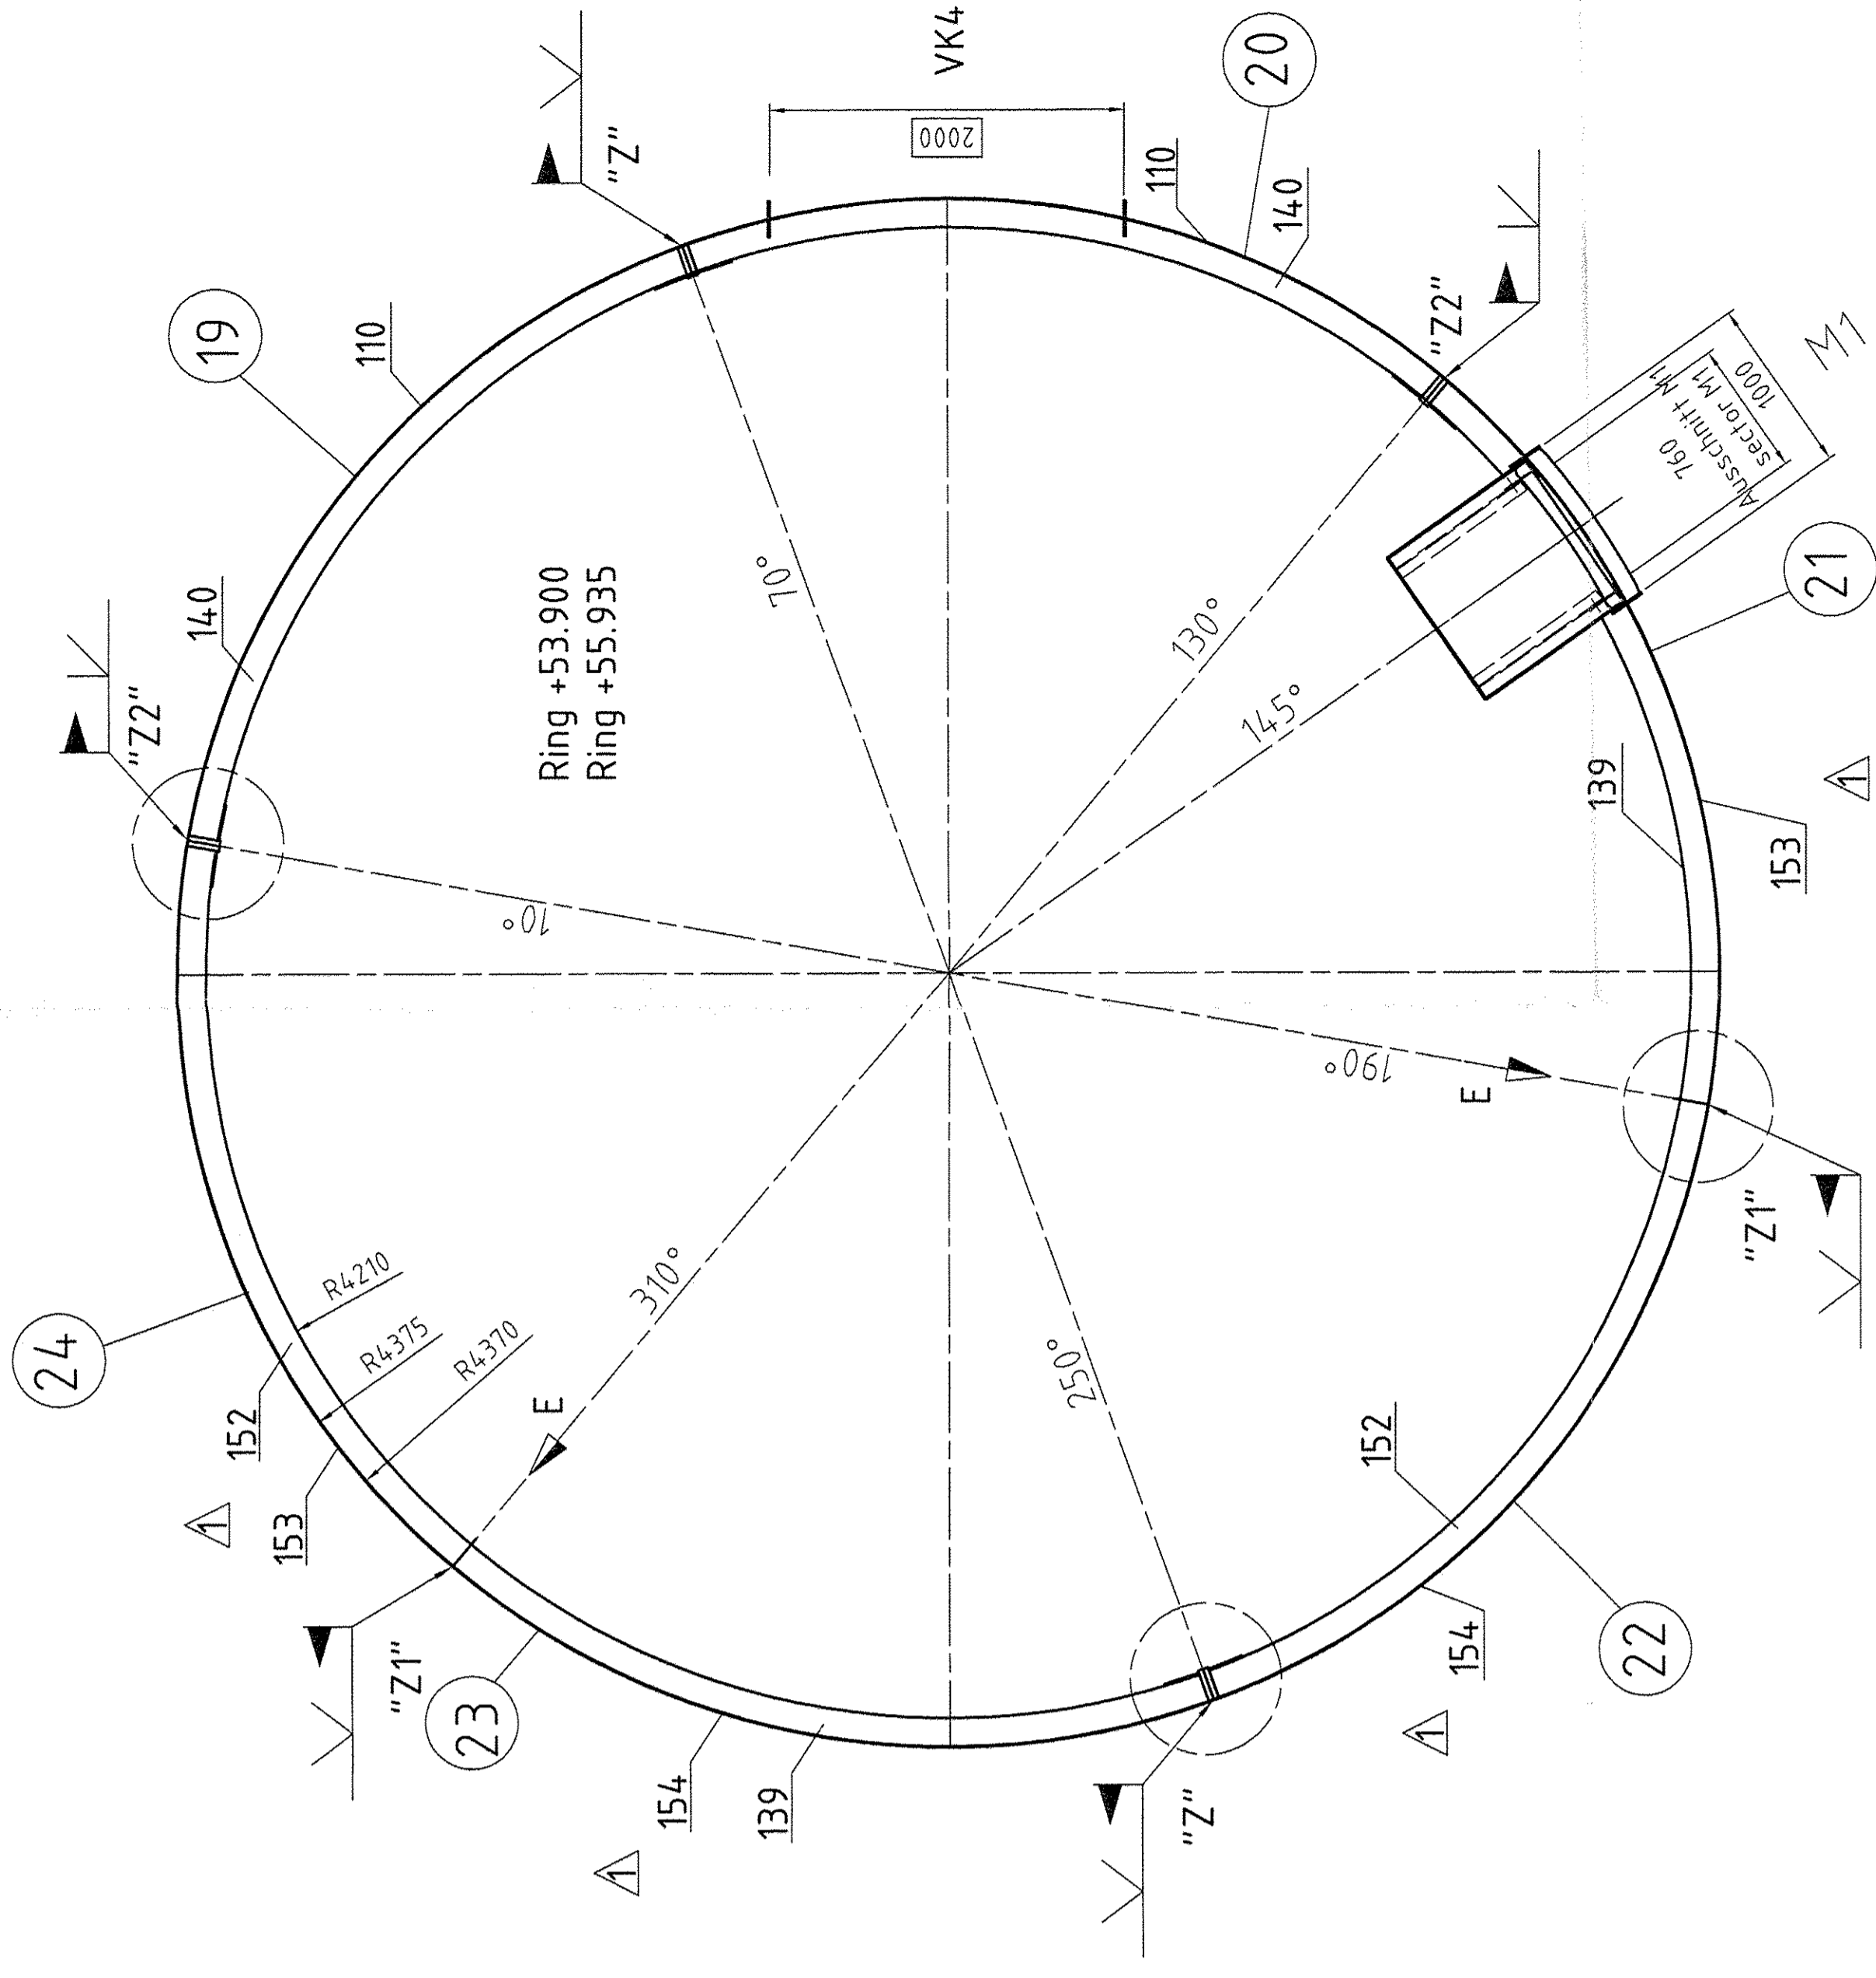

Ringsegment  
annulus section  
6x fertigen / 6x produce

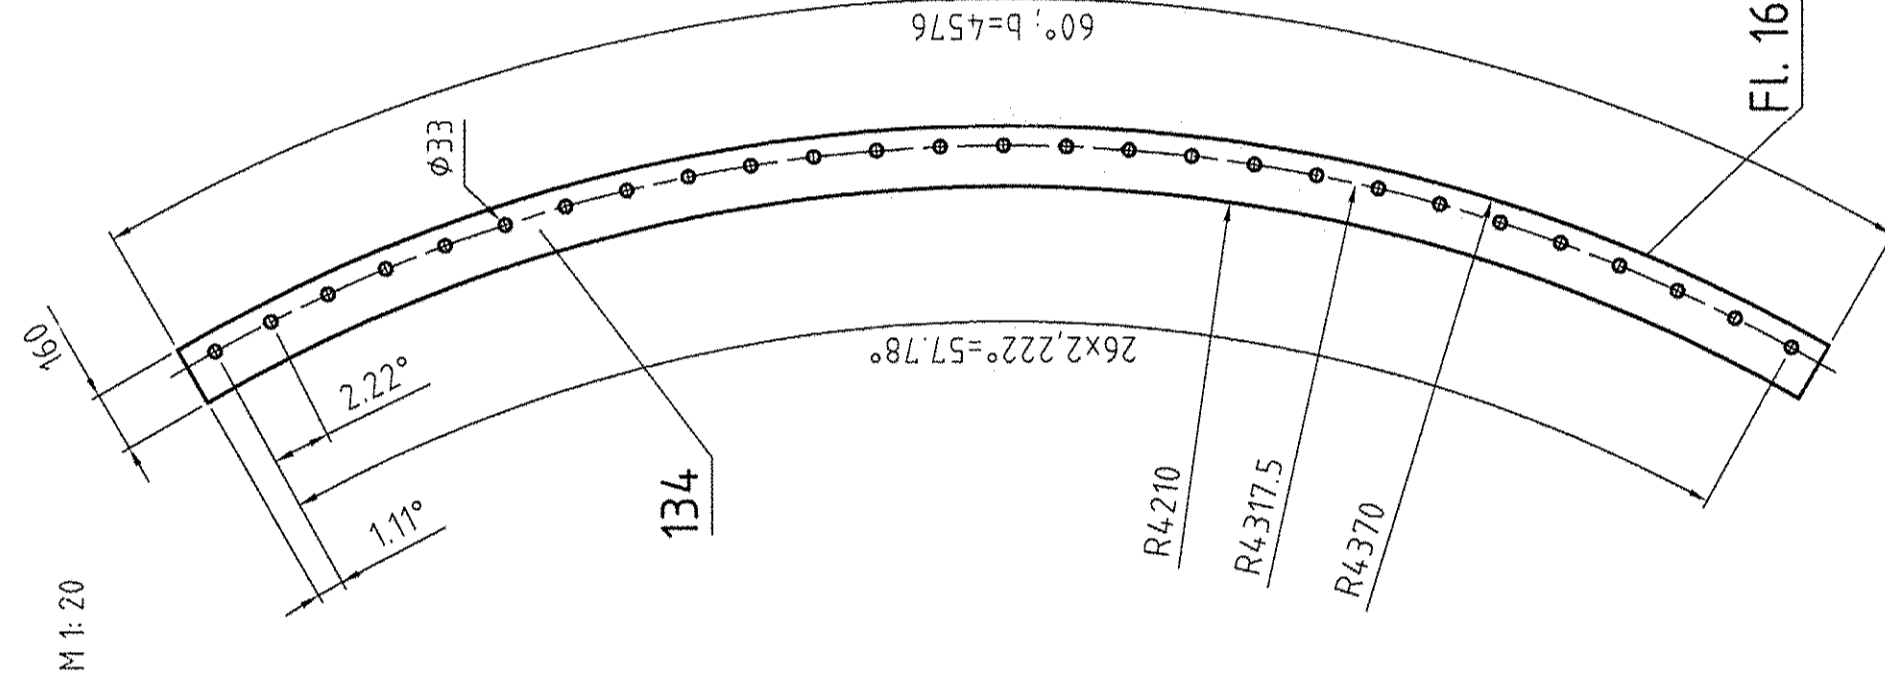

Zeichnung gehört zu: 05-101-400  
Drawing belongs to:

Hierzu gehört Zeichnung: 05-101-401 bis -407; 05-101-409 bis -415  
See also drawing:

[illegible]