Detail Pos. 140
M 1: 10
6x fertigen / 6x produce

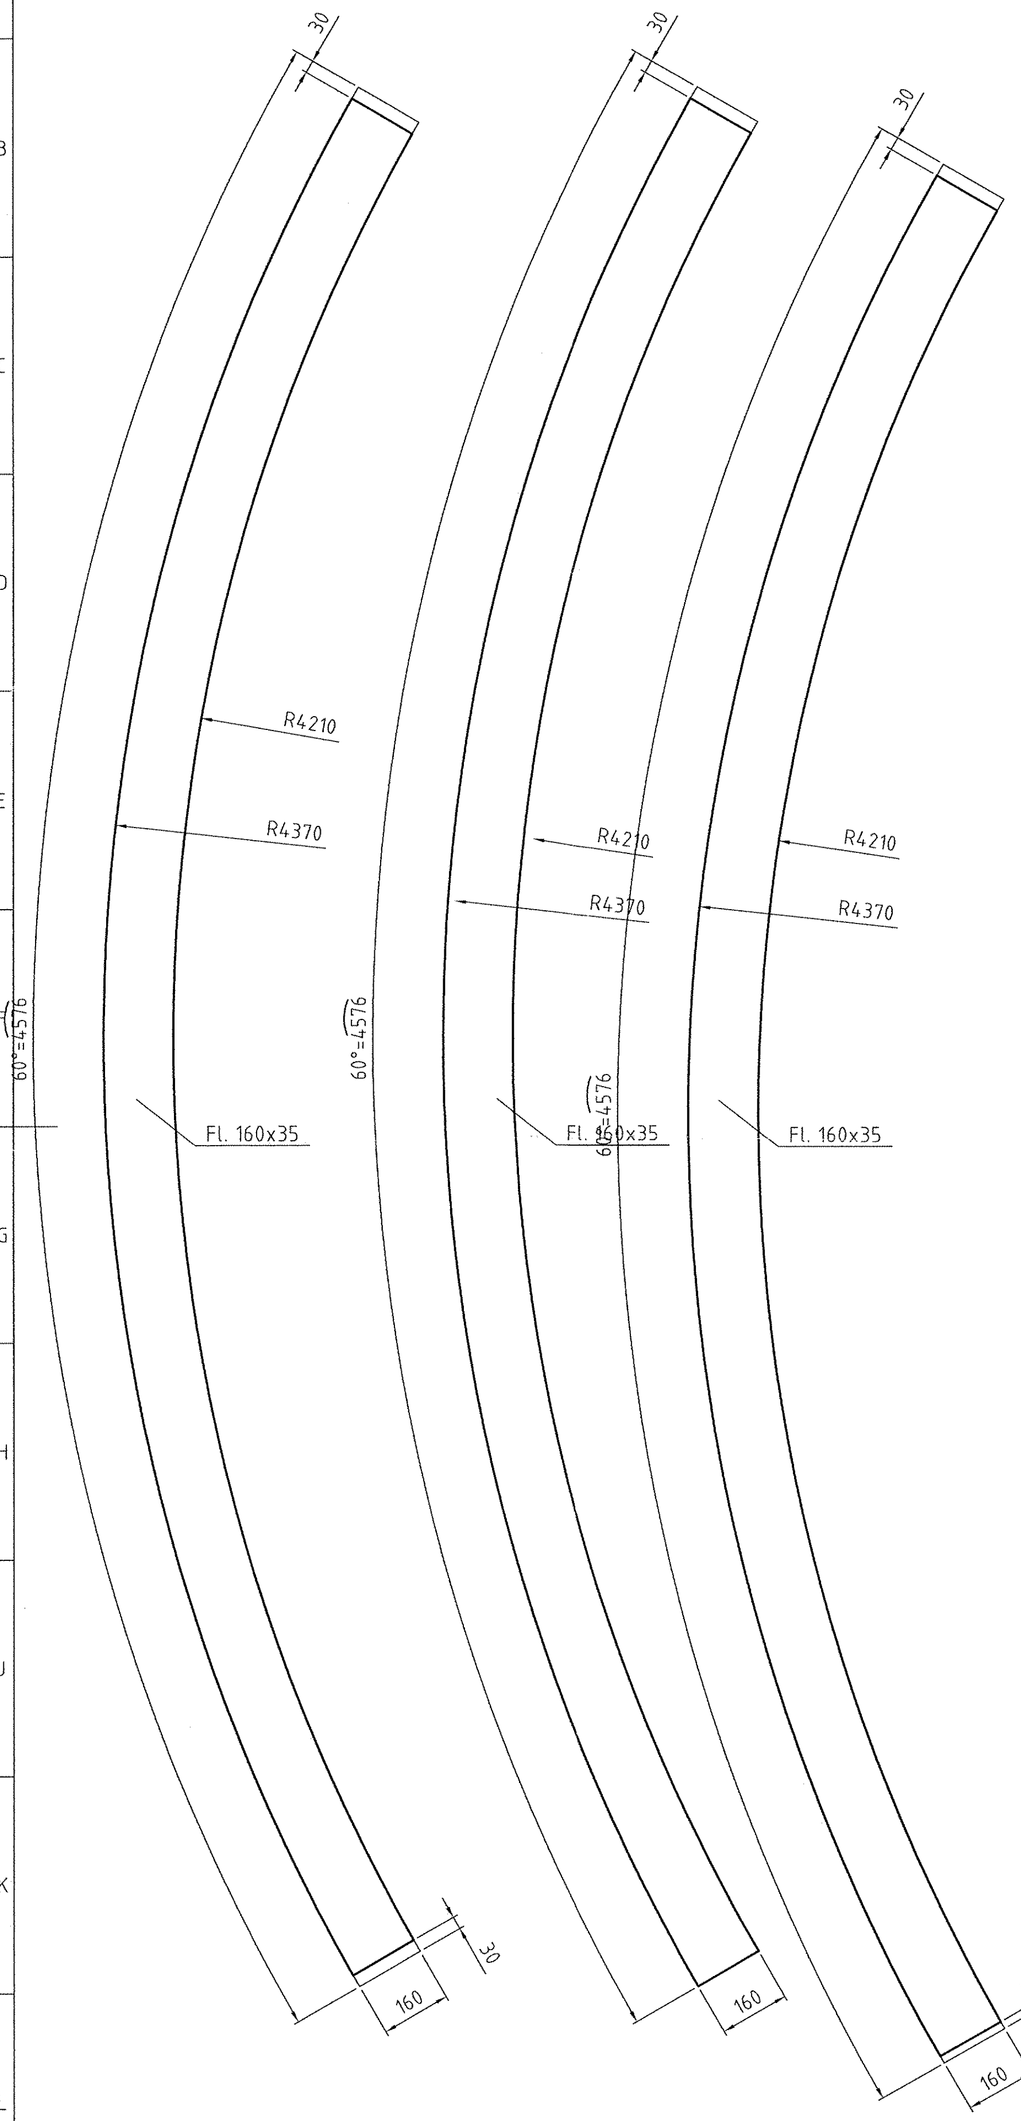

Detail Pos. 139
M 1: 10
6x fertigen / 6x produce

Detail Pos. 152
M 1: 10
8x fertigen / 8x produce

beidseitig /reciprocally

Schnitt / section B-B
Mannloch/manhole 1
M 1:10

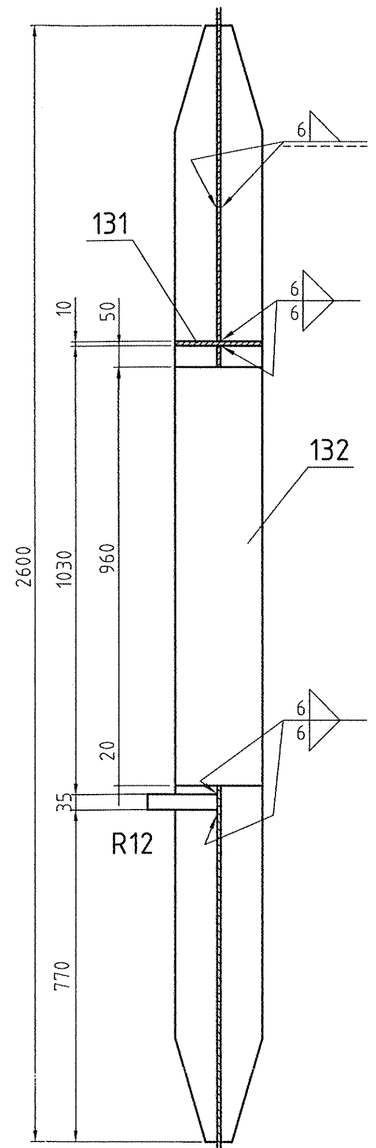

Pos./item 138
M 1: 10
2x fertigen / 2x produce

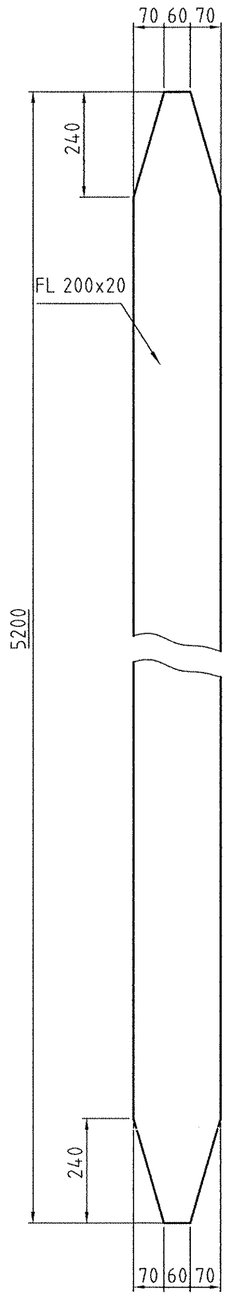

Schnitt / section D1-D1
VK 4
M 1:10

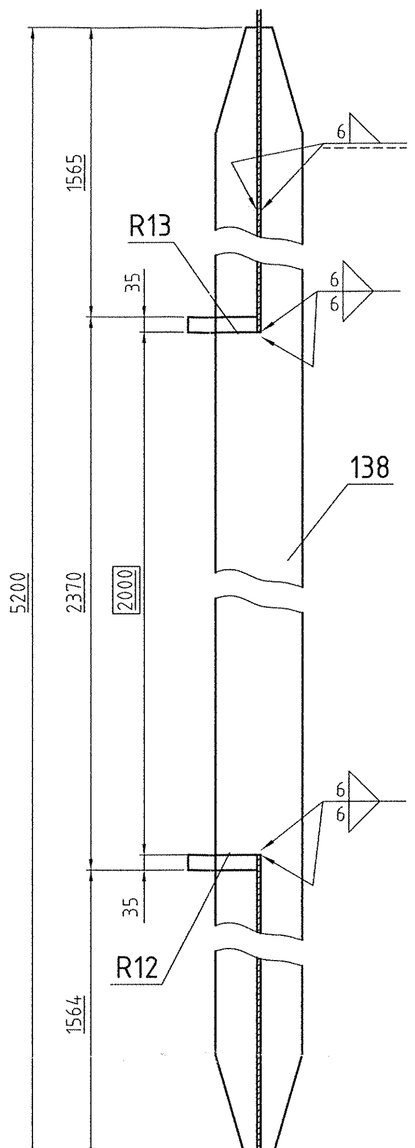

Pos./item 132
M 1: 10
4x fertigen / 4x produce

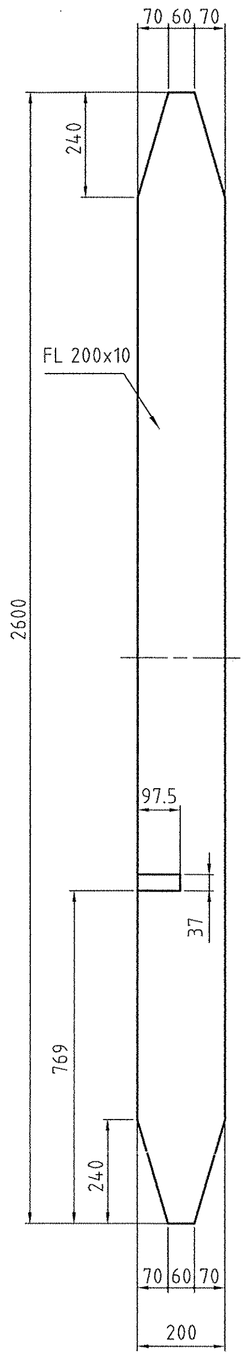

Schnitt / section B1-B1
Mannloch / manhole M2
M 1:10

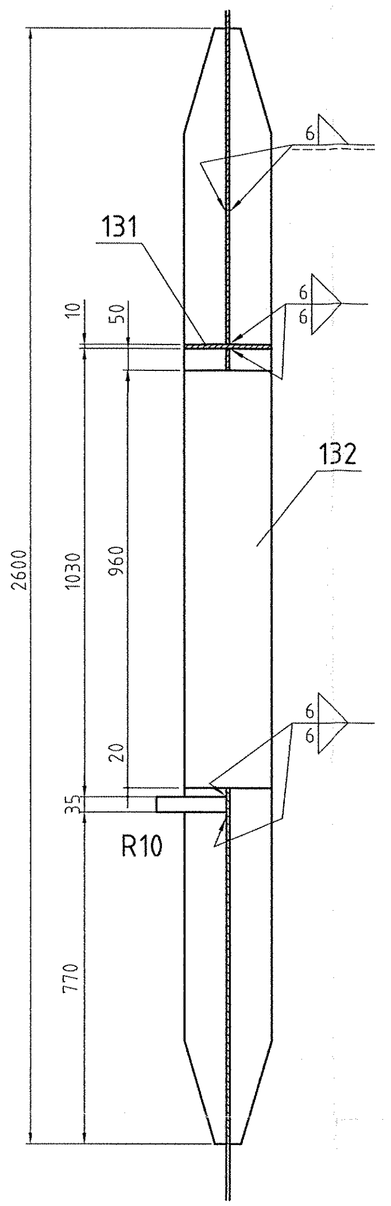

Pos./item 135
M 1: 10
2x fertigen / 2x produce

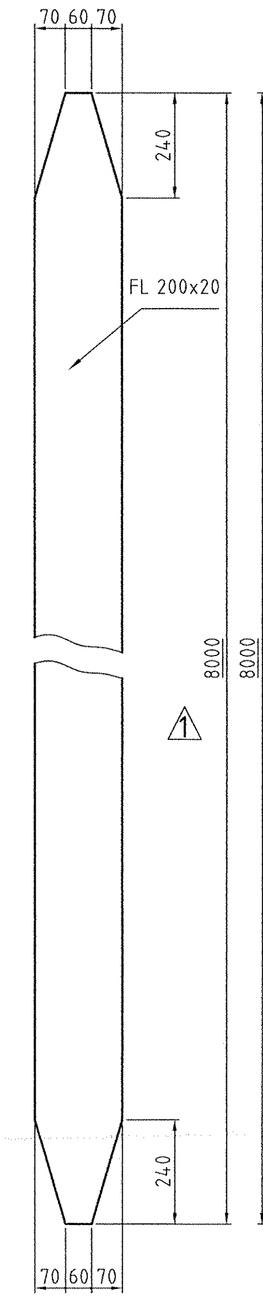

Schnitt / section D-D
VK 3
M 1:10

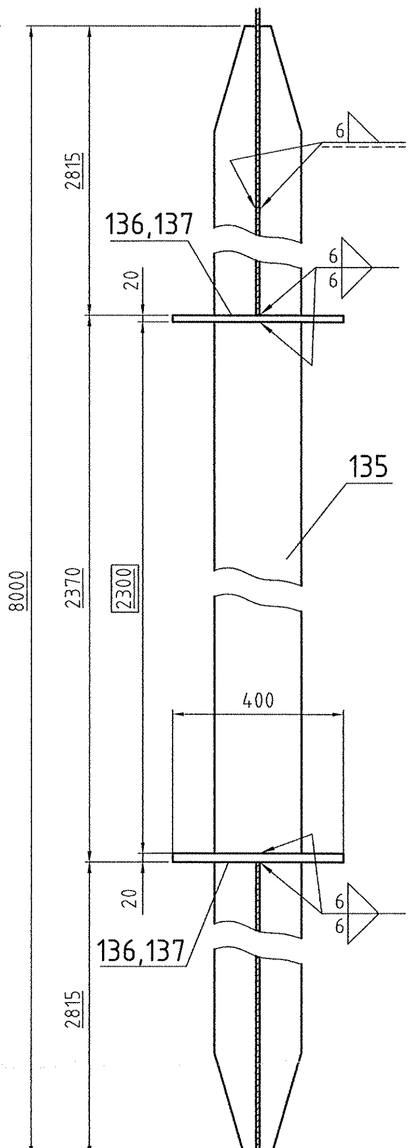

Detail Pos. 142
M 1: 15
2 x fertigen

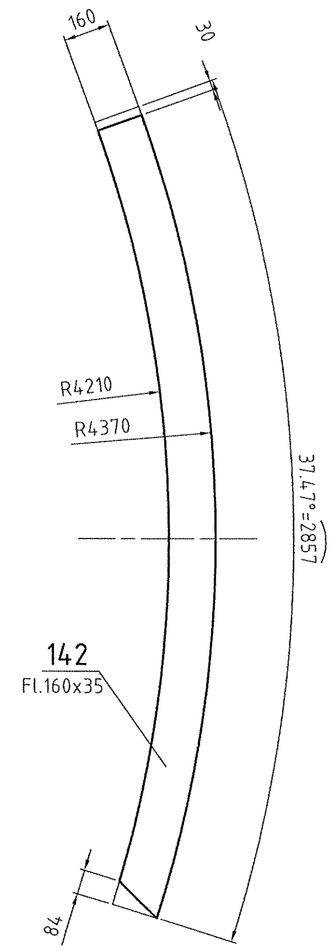

Detail Pos. 131
M 1: 15
2 x fertigen

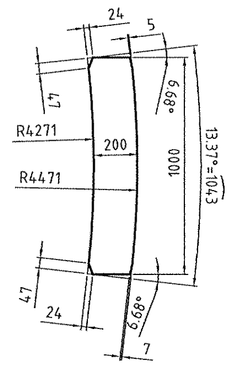

1	1		Pos. 135/ item 135	Busse	01.06.05
ARCHIVES REV.NO.	REV.	JOB NO.	DESCRIPTION	NAME	DATE

Zeichnung gehört zu: 05-101-400
Drawing belongs to:

Hierzu gehört Zeichnung: 05-101-401 bis -407; 05-101-409 bis -415
See also drawing:

Werkstoff :			Alle mit Sauerstoff in Berührung kommenden Teile öl- und fettfrei
Werkstückkanten	Maßstab	Allgemeintoleranzen	Ähnl. : / Ers.f.: / Ers.d.: — Masse kg
A Änd. Mittlg. Datum Bearb.	ISO-Methode E	Datum : / Name : / Gepr.: / Norm :	

Diese Zeichnung ist urheberrechtlich geschützt. Sie darf ohne unsere ausdrückliche Zustimmung weder vervielfältigt noch in irgendeiner Weise verwertet oder Dritten mitgeteilt bzw. weitergegeben werden.

Air Liquide AGS GmbH
Hanau

Bezug / Projekt : K70101 ASU No. 9 Kosice

Benennung : Coldbox (Pos. 19-24) +48,00m to +62,00m

AIR LIQUIDE

Blatt-Nr. : Blattzahl :

Sach-Nr. : F Z

Air System Barlage

DATE:	NAME:	CHECKED:	HISTORY FILE:
17.03.05	Briesemeister	Behrendt	05-101-408-3.dwg

JOB CODE: K70101 ASU No. 9 Kosice
REFERENCE:

SCALE 1:33 1/3 — ORIGINAL FORMAT DIN A1
SHEET: 4 — OF 5 SHEETS

REPLACES:
REPLACED BY:

TITLE: Coldbox (Pos. 19-24) +48,00m to +62,00m

DRAWING No.: 05-101-408 — REV. 1