Detail Pos. 115
M 1: 10
4x ausführen /4x produce

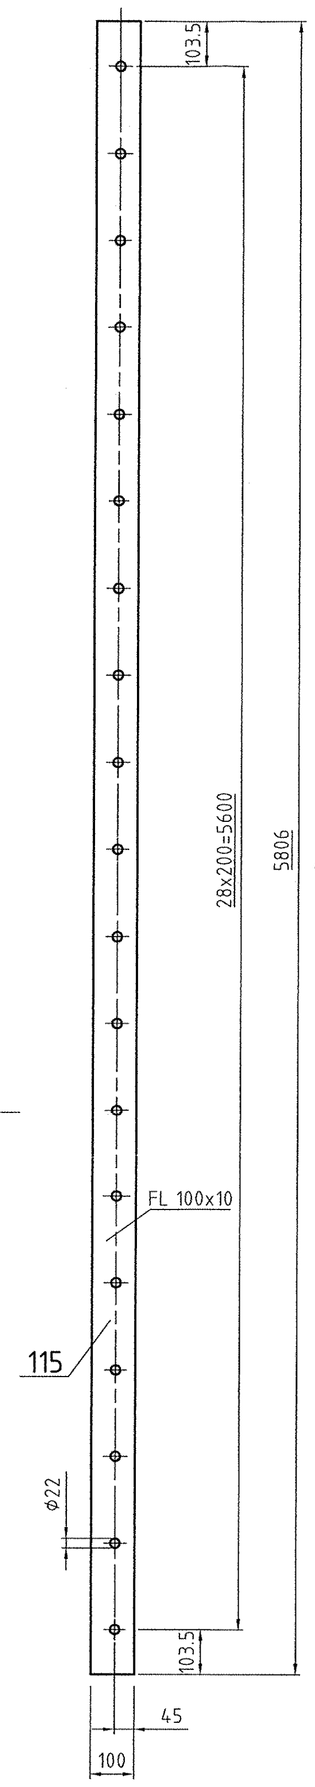

Detail Pos. 113
M 1: 10
4x ausführen / 4x produce

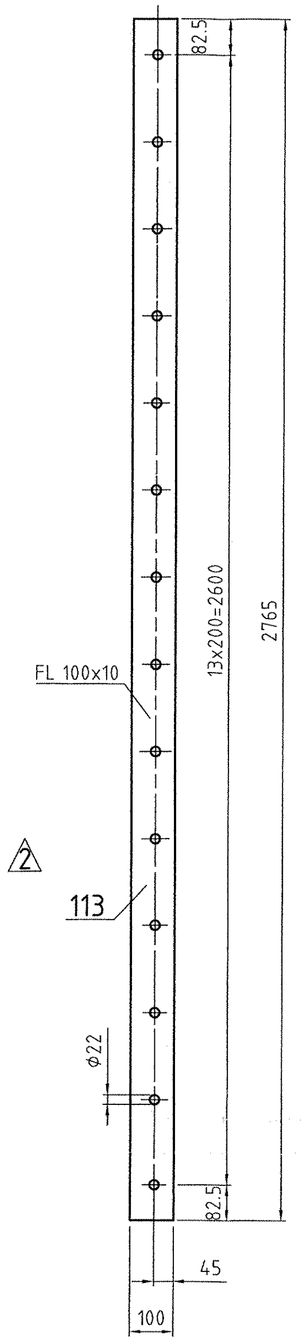

Detail Pos. 112
M 1: 10
4x ausführen / 4x produce

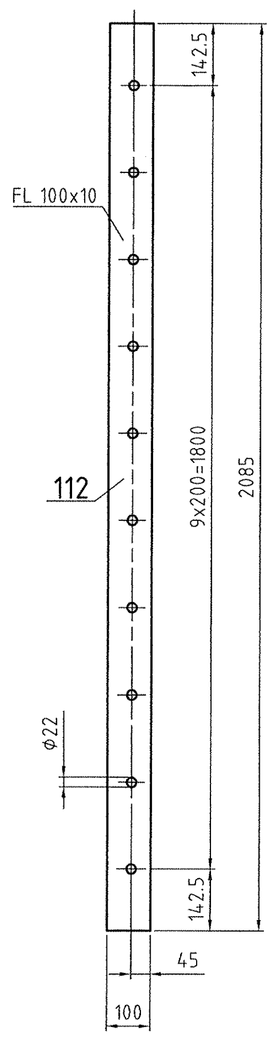

Detail Pos. 114
M 1: 10
4x ausführen
4x produce

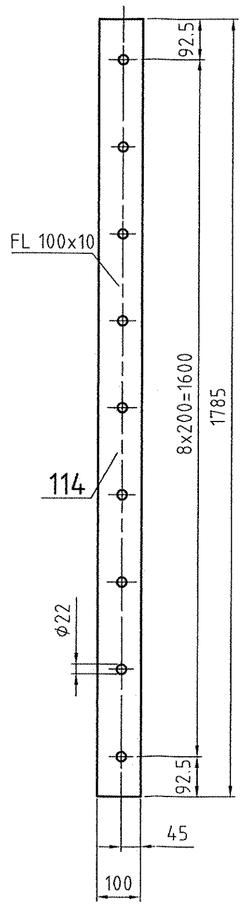

Detail Pos. 119
M 1: 10
1x fertigen 1x produce

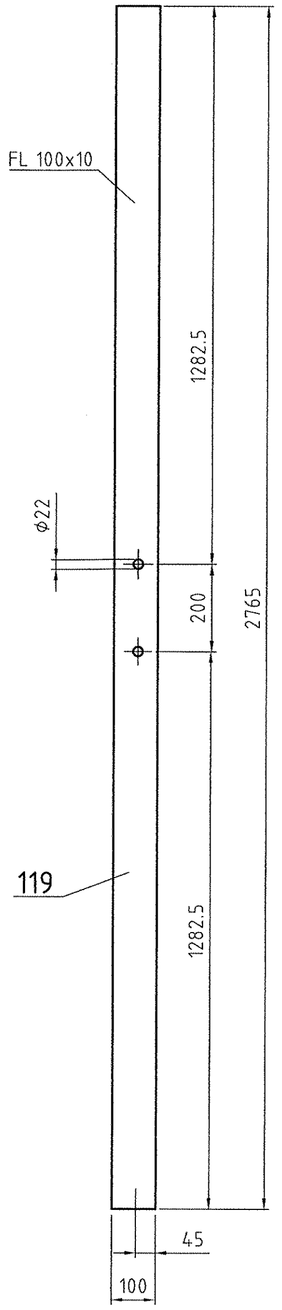

Detail Pos. 120
M 1: 10
1x fertigen 1x produce

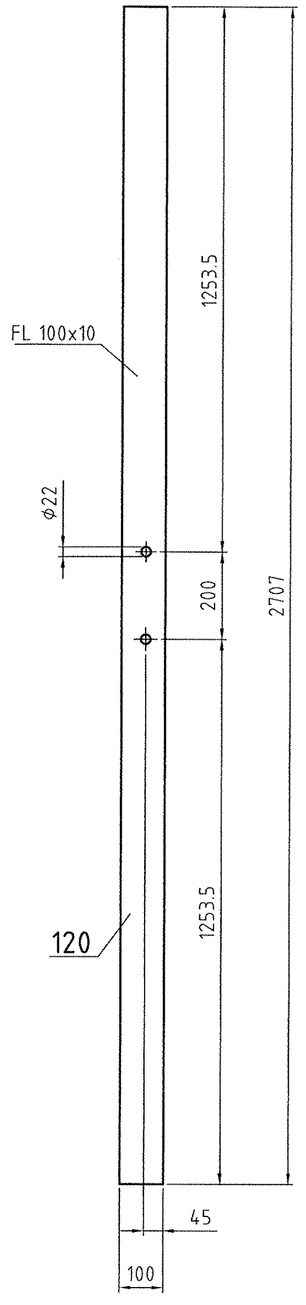

Detail Pos. 121
M 1: 10
2x fertigen
2x produce

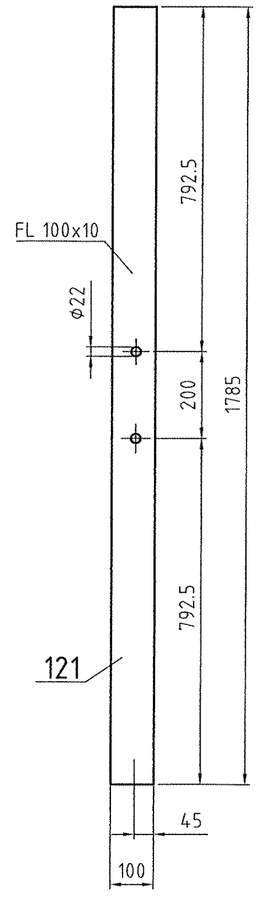

Detail Pos. 122
M 1: 10
2x fertigen 2x produce

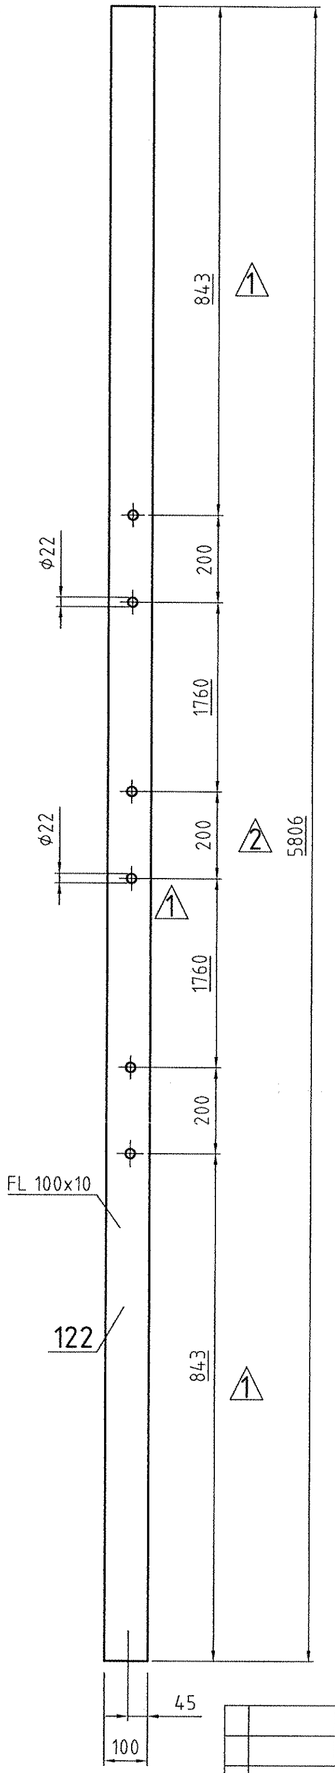

Detail Pos. 123
M 1: 5

4x fertigen 4x produce

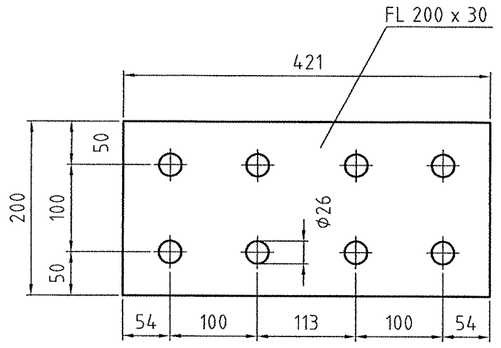

Detail W
M 1: 5

4x fertigen 4x produce

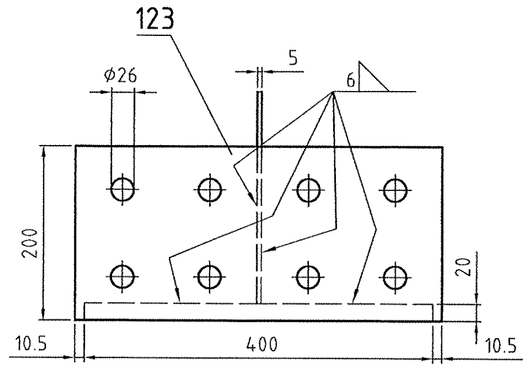

Detail Pos. 116
M 1: 10
1x fertigen
1x produce

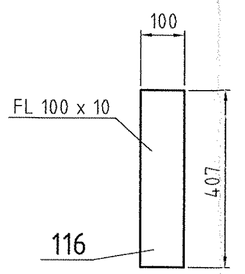

Detail Pos. 117
M 1: 10
1x fertigen
1x produce

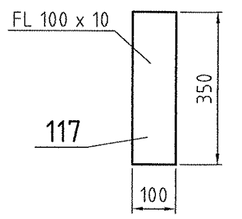

Pos./item 125
M 1:5
28x fertigen / 28x produce

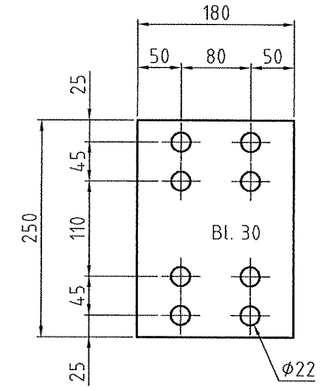

Detail "Y"
M 1:5

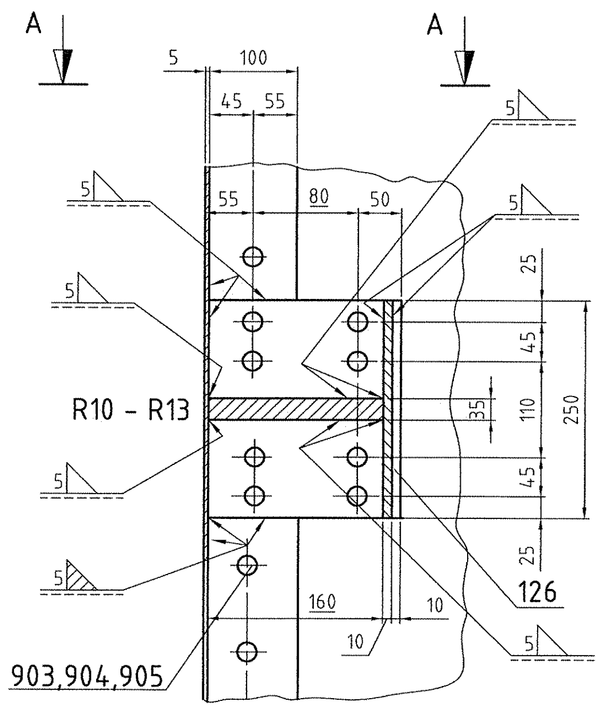

Schnitt A - A
M 1:5

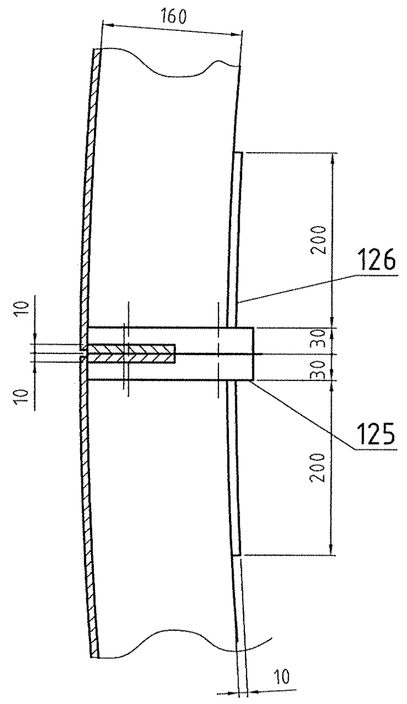

Detail Pos. 118
M 1: 10
1x fertigen 1x produce

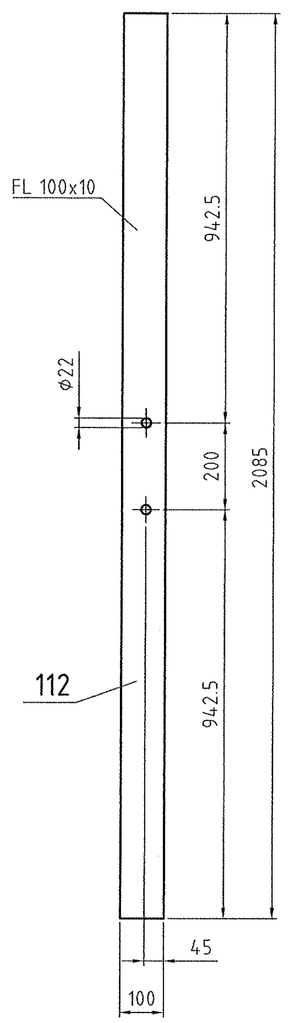

Detail Pos. 111
M 1: 10
4x fertigen
4x produce

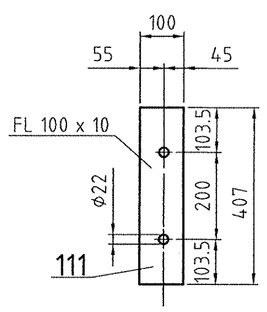

Zeichnung gehört zu: 05-101-400
Drawing belongs to: 05-101-401 bis -407; 05-101-409 bis -415

Hierzu gehört Zeichnung:
See also drawing:

REV.	JOB NO.	DESCRIPTION	NAME	DATE
2	2	2 x Revisions	Reinek	15.06.05
1	1	Pos. 122/ item 122	Busse	01.06.05
ARCHIVES REV.NO.				

Werkstoff :
Werkstückkanten | Maßstab | Allgemeintoleranzen

Alle mit Sauerstoff in Berührung kommenden Teile öl- und fettfrei

Ähnl. :
Ers.f.:
Masse kg
Ers.d.:

Bearb.
ISO-Methode E
Datum :
Name :
Gepr.: Norm :

Diese Zeichnung ist urheberrechtlich geschützt. Sie darf ohne unsere ausdrückliche Zustimmung weder vervielfältigt noch in irgendeiner Weise verwertet oder Dritten mitgeteilt bzw.

Air Liquide AGS GmbH

Bezug / Projekt : K70101 ASU No. 9 Kosice

Benennung : Coldbox (Pos. 19-24) +48,00m to +62,00m

AIR LIQUIDE

Blatt-Nr. : Blattzahl :
Sach-Nr. : F Z

Air System Barlage

DATE:	NAME:	CHECKED:	HISTORY FILE:
17.03.05	Briesemeister	Behrendt	05-101-408-3.dwg

JOB CODE: K70101 ASU No. 9 Kosice
REFERENCE:
SCALE 1:33 1/3
ORIGINAL FORMAT DIN A1
SHEET: 5 OF 5 SHEETS

REPLACES:
REPLACED BY:
TITLE: Coldbox (Pos. 19-24) +48,00m to +62,00m
DRAWING No.: 05-101-408
REV. 2