Anordnung über ±0,00 bis +30,00 m
arrangement over ±0,00 to +30,00 m

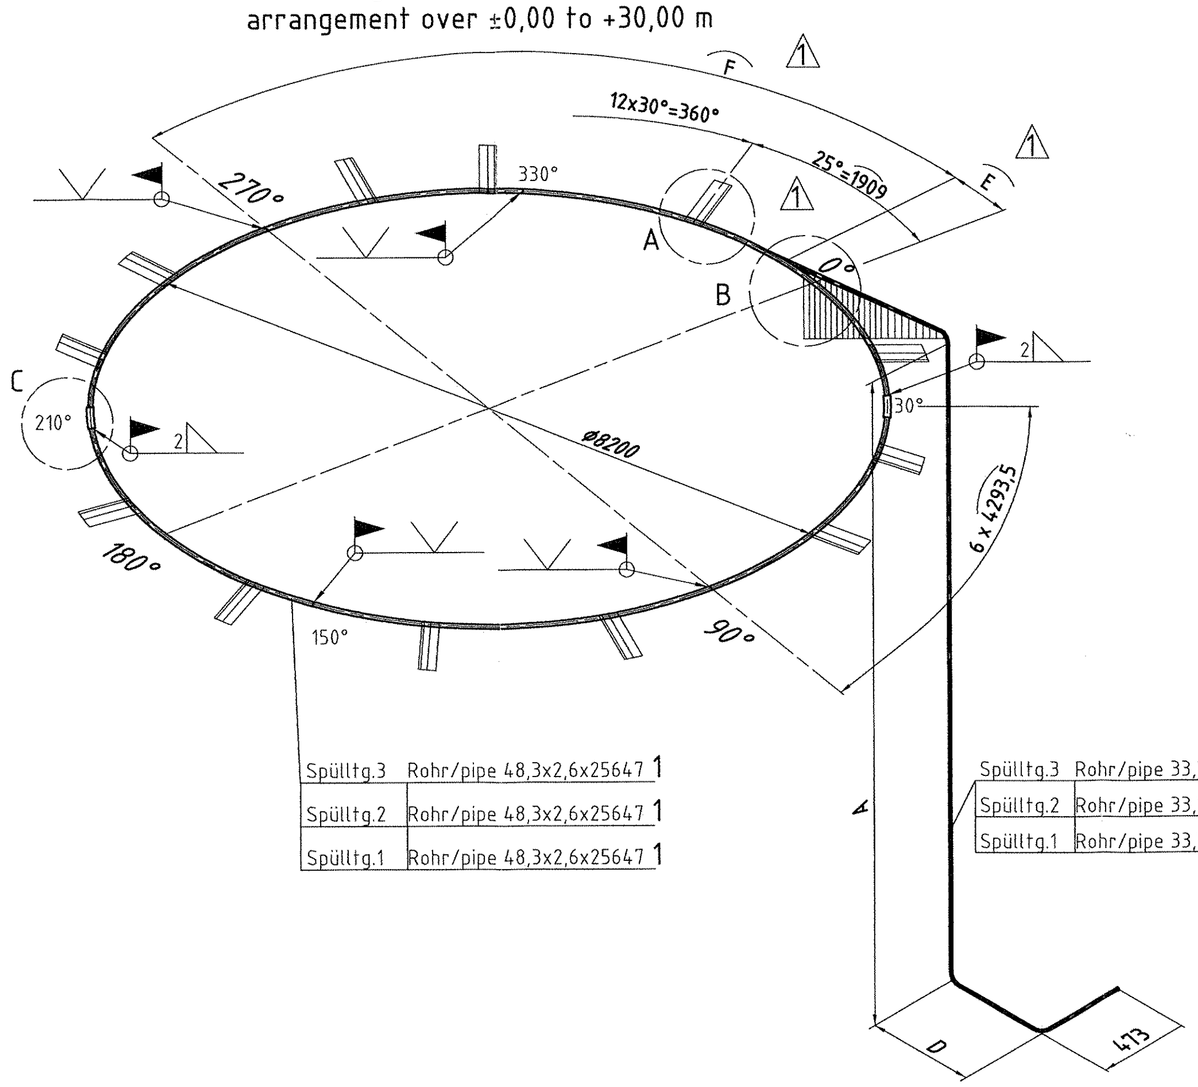

Spülltg.3	Rohr/pipe 48,3x2,6x256	47 1
Spülltg.2	Rohr/pipe 48,3x2,6x256	47 1
Spülltg.1	Rohr/pipe 48,3x2,6x256	47 1

Spülltg.3	Rohr/pipe 33,7x2,6x280	59 5
Spülltg.2	Rohr/pipe 33,7x2,6x126	49 5
Spülltg.1	Rohr/pipe 33,7x2,6x2385	5

Anordnung über + 30,00 m
arrangement over + 30,00 m

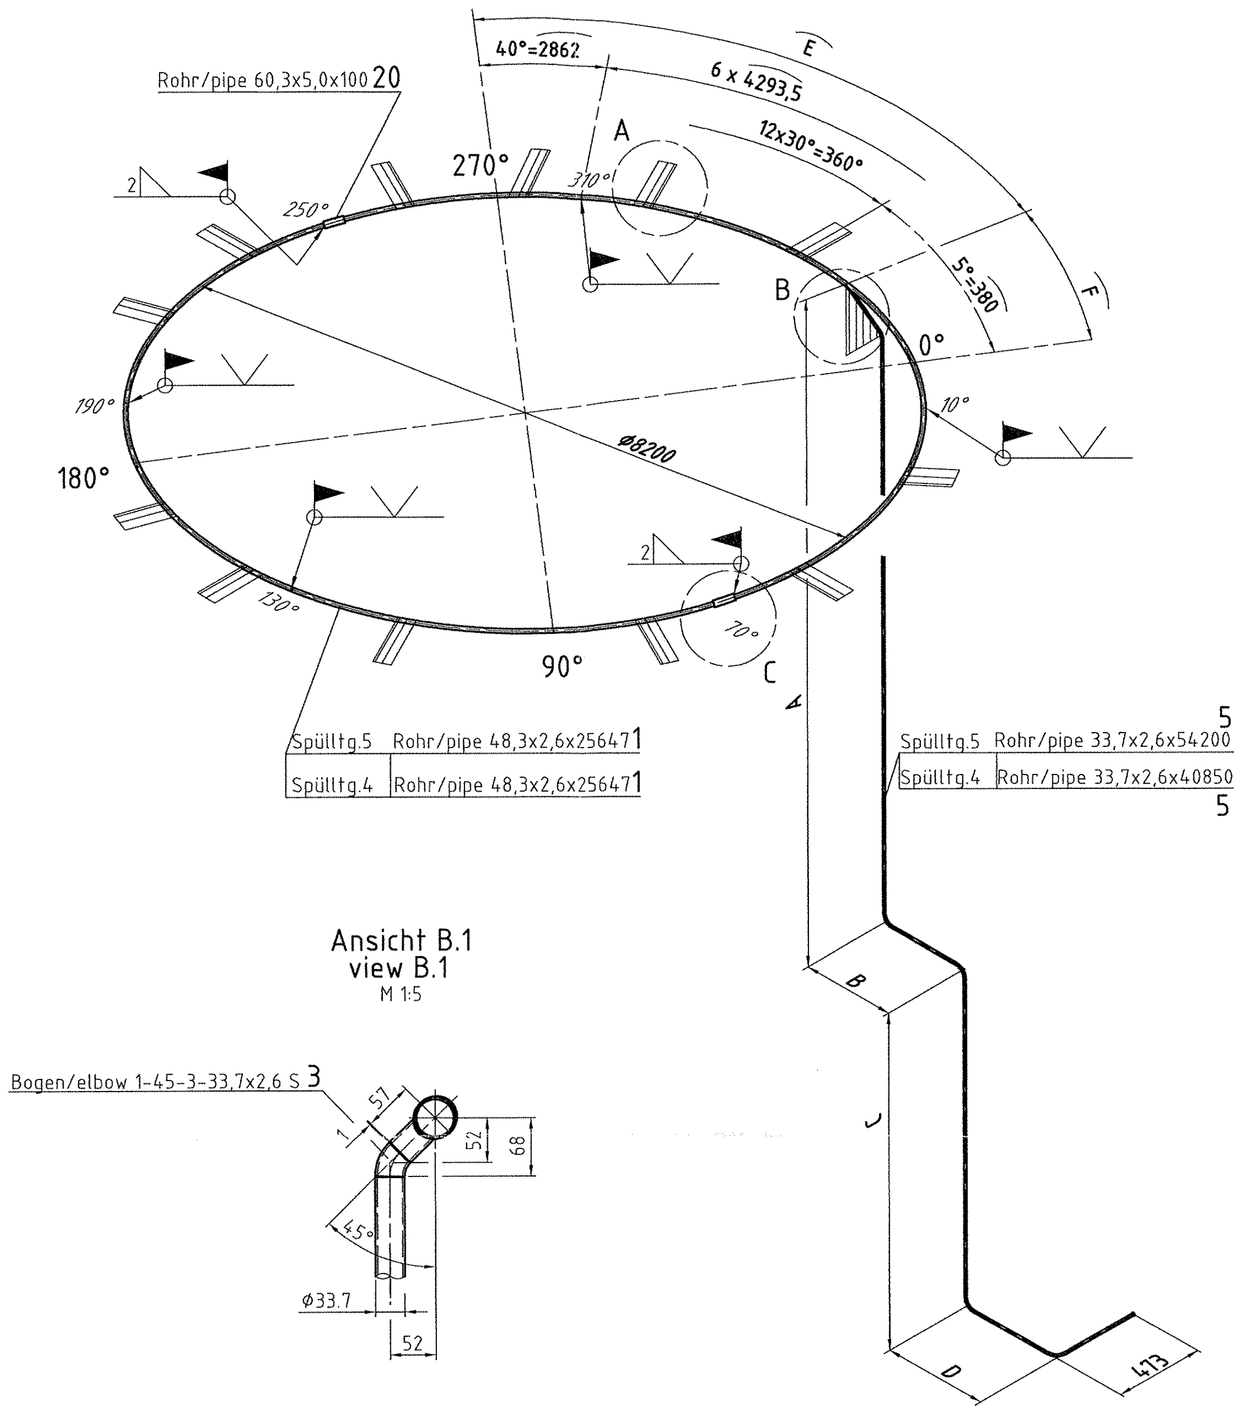

Spülltg.5	Rohr/pipe 48,3x2,6x256	47 1
Spülltg.4	Rohr/pipe 48,3x2,6x256	47 1

Spülltg.5	Rohr/pipe 33,7x2,6x542	00 5
Spülltg.4	Rohr/pipe 33,7x2,6x408	50 5

Detail A
M 1:5
je 12x Befestigung DN 40
ever 12x attachment DN 40

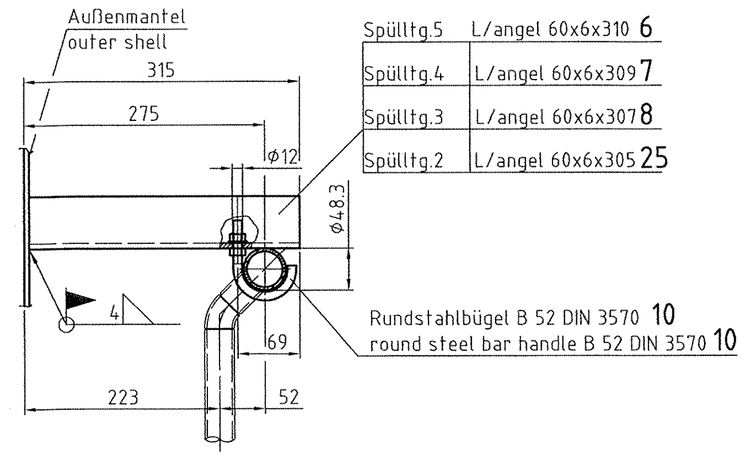

Spülltg.5	L/angel 60x6x310	6
Spülltg.4	L/angel 60x6x309	7
Spülltg.3	L/angel 60x6x307	8
Spülltg.2	L/angel 60x6x305	25

Rundstahlbügel B 52 DIN 3570 10
round steel bar handle B 52 DIN 3570 10

12x Befestigung Spülltg.1
ever 12x attachment pipe 1
M 1:5

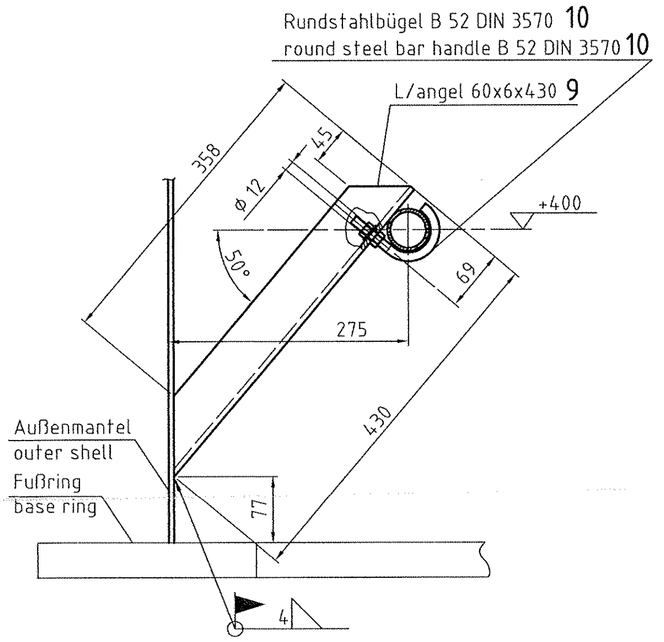

Ansicht B.1
view B.1
M 1:5

Detail B
M 1:5
Spülltg.2-5

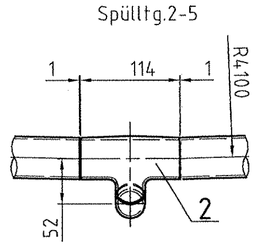

Detail Schweißnaht
detail welding seam

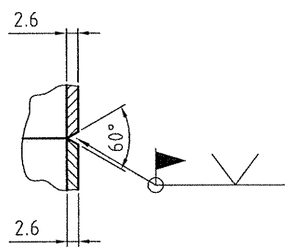

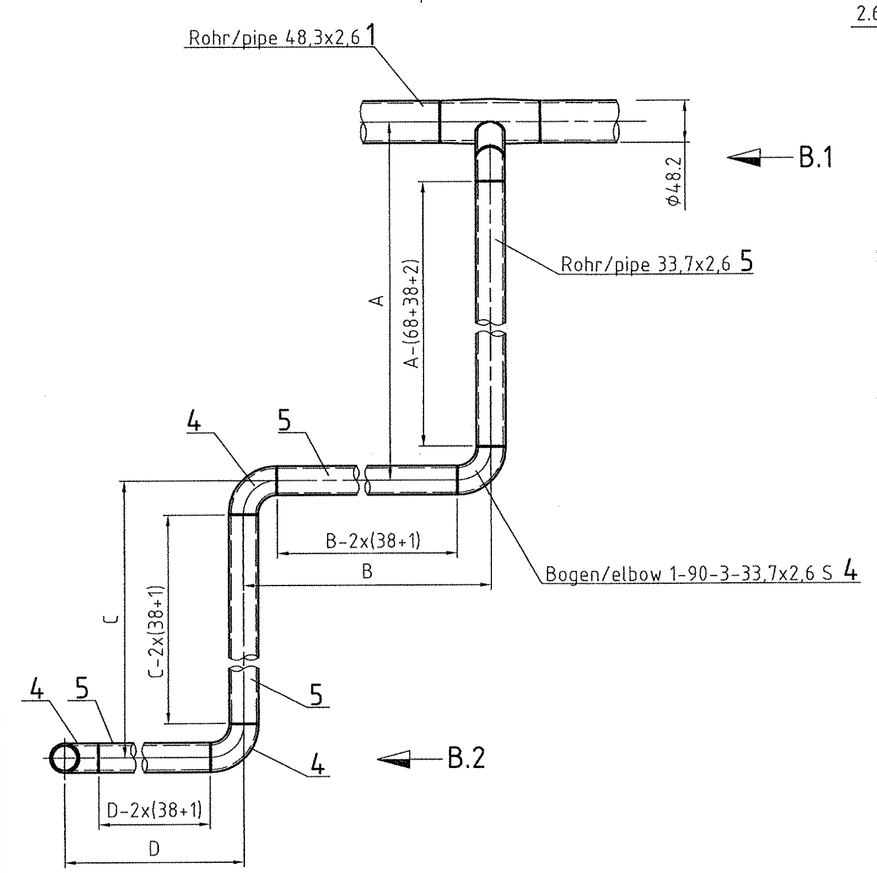

Ansicht B.2
view B.2
M 1:5

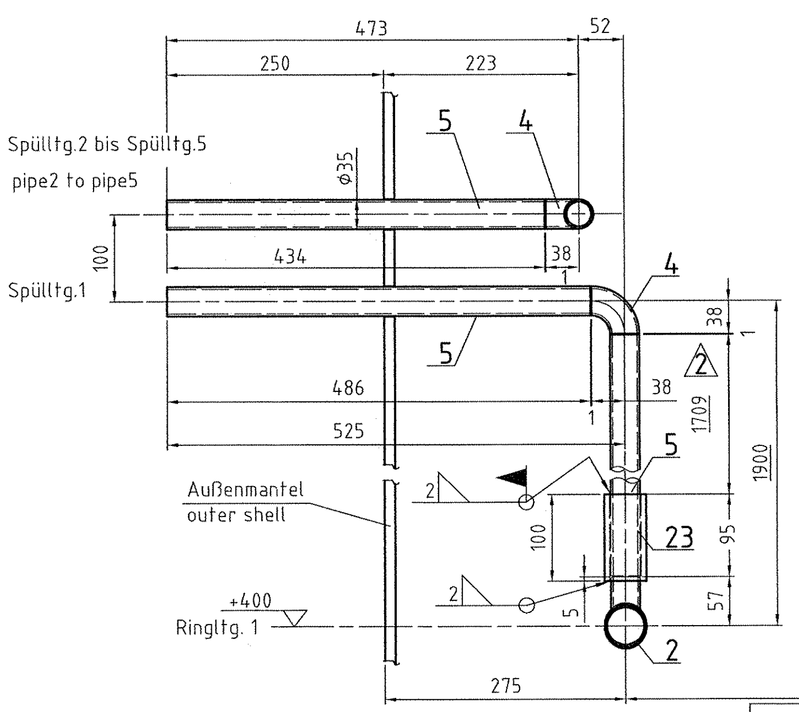

Detail C
M 1:2,5

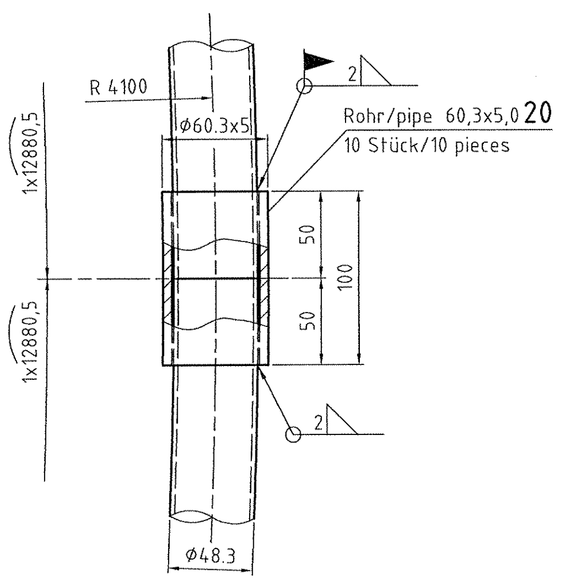

R4100

REV.	JOB NO.	DESCRIPTION	SIGN.	DATE
2	2	Pos. 5 in Ansicht B2/ length item 5 of view B2	Busse	01.06.05
1	1	3x Revisionsindex/ 3x revision	Behrendt	27.05.05
ARCHIVES REV.NO.				

REVISIONS

Zeichnung gehört zu: 05-101-400
Drawing belongs to:

Hierzu gehört Zeichnung: 05-101-401bis 409 ; 05-101-410 bis -415
See also drawing:

E			
D			
C			
B			
A			
Ä	Änd. Mittlg.	Datum	Bearb.

Diese Zeichnung ist urheberrechtlich geschützt. Sie darf ohne unsere ausdrückliche Zustimmung weder vervielfältigt noch in irgendeiner Weise verwertet oder Dritten mitgeteilt bzw. weitergegeben werden.

Air Liquide AGS GmbH
Hanau

Werkstoff :
Werkstückkanten
Maßstab 1:5 1:10
Allgemeintoleranzen
Alle mit Sauerstoff in Berührung kommenden Teile öl- und fettfrei
Ähnl. :
Ers.f.:
Ers.d.:
Masse kg
ISO-Methode E
Datum :
Name :
Gepr.: Norm :
Bezug / Projekt :
K70101 ASU No.9 Kosice
Benennung : Coldbox Purpe pipe
Blatt-Nr. : Blattzahl :
Sach-Nr. : F Z

Air System Barlage

DATE:	NAME:	CHECKED:	HISTORY FILE:
21.04.05	Behrendt	Eiselt	05-101-410-2.dwg

JOB CODE: K70101 ASU No. 9 Kosice
REFERENCE:
SCALE 1:5 1:10
ORIGINAL FORMAT DIN A1
SHEET: 2
OF 3 SHEETS
REPLACES:
REPLACED BY:
TITLE: Coldbox Purpe pipe
DRAWING No.: 05-101-410
REV. 2