




Detail "X"

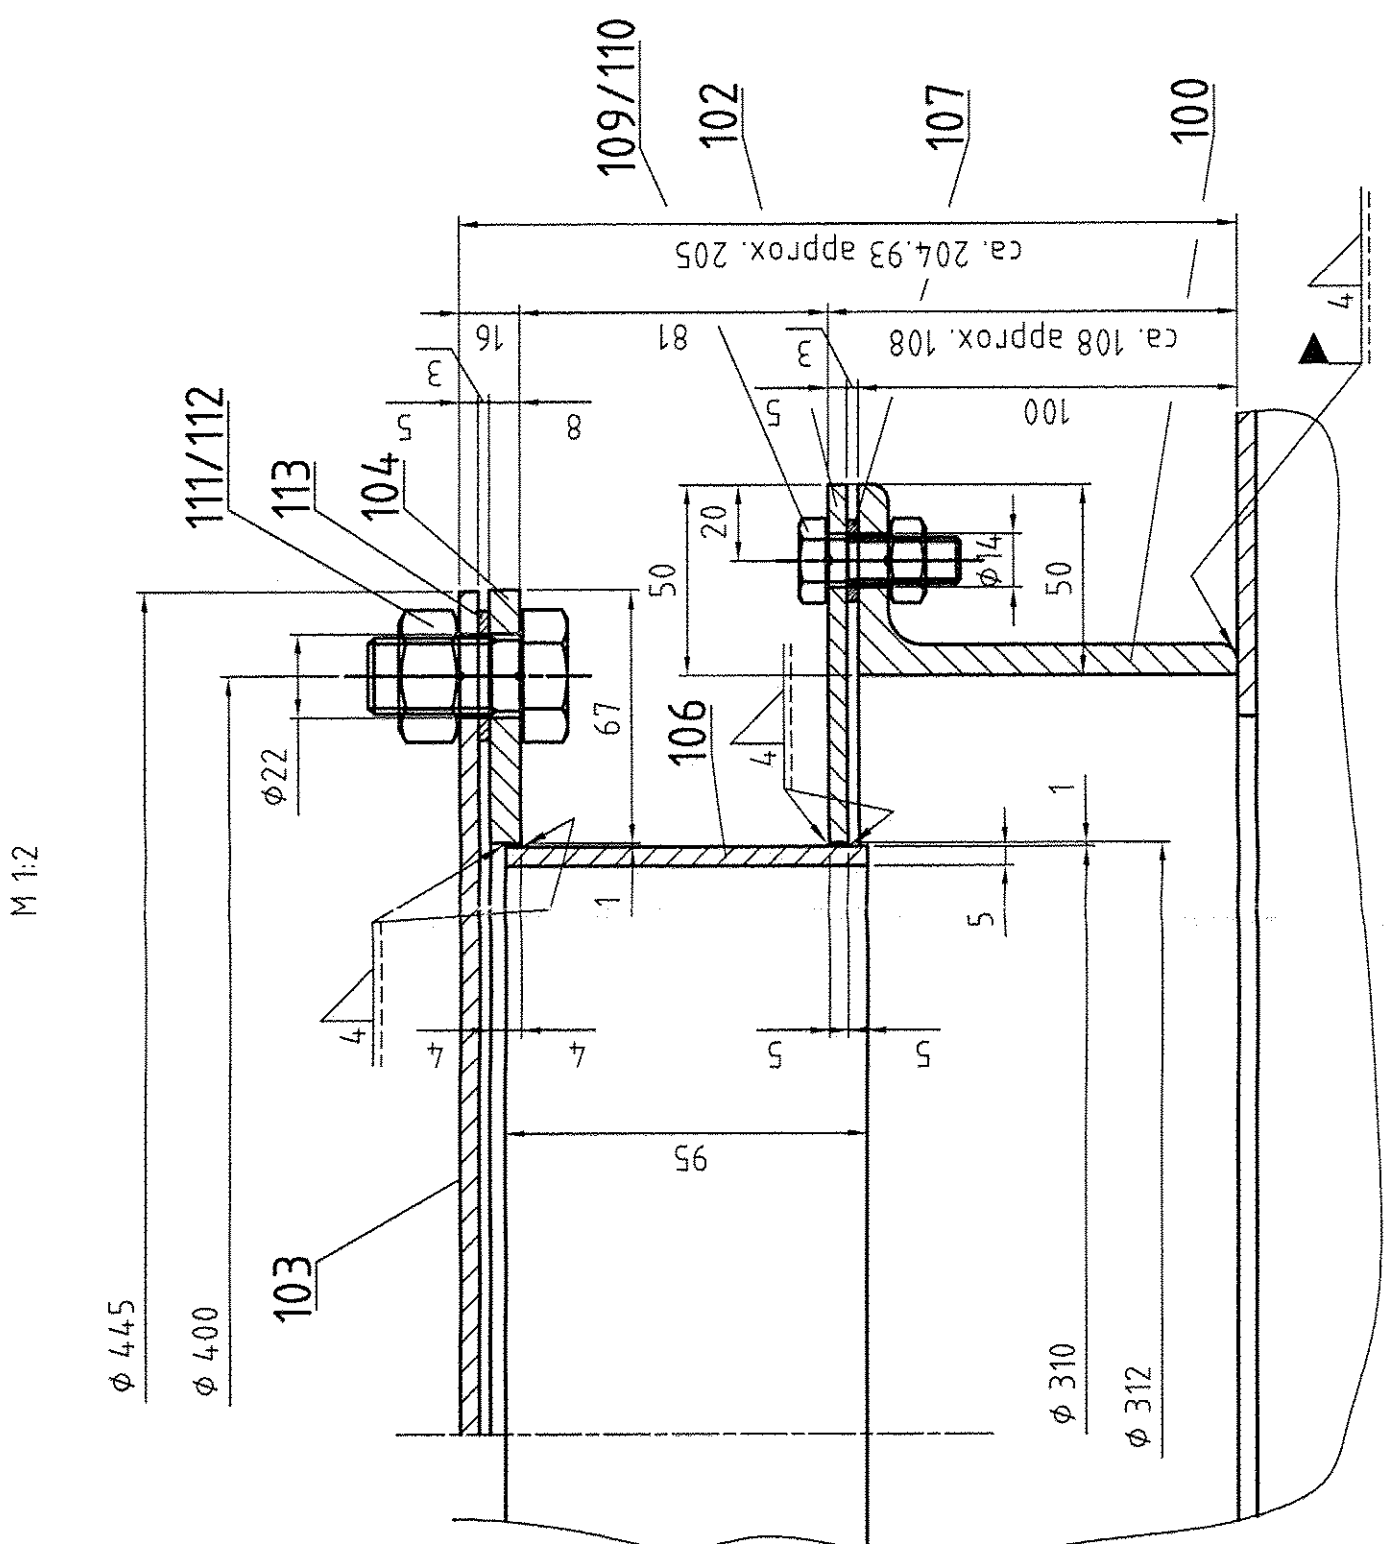

Detail Pos./item 103

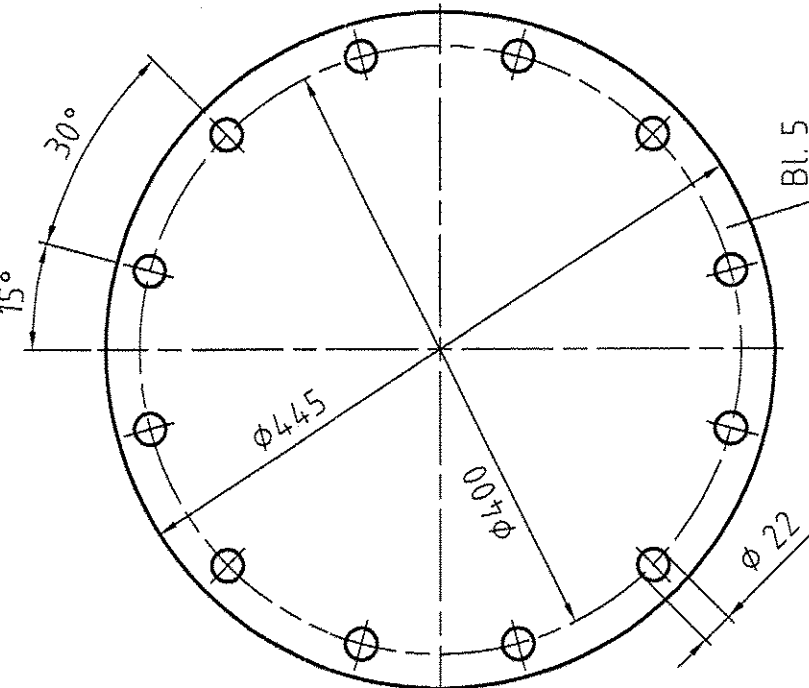



Detail Pos./item 104

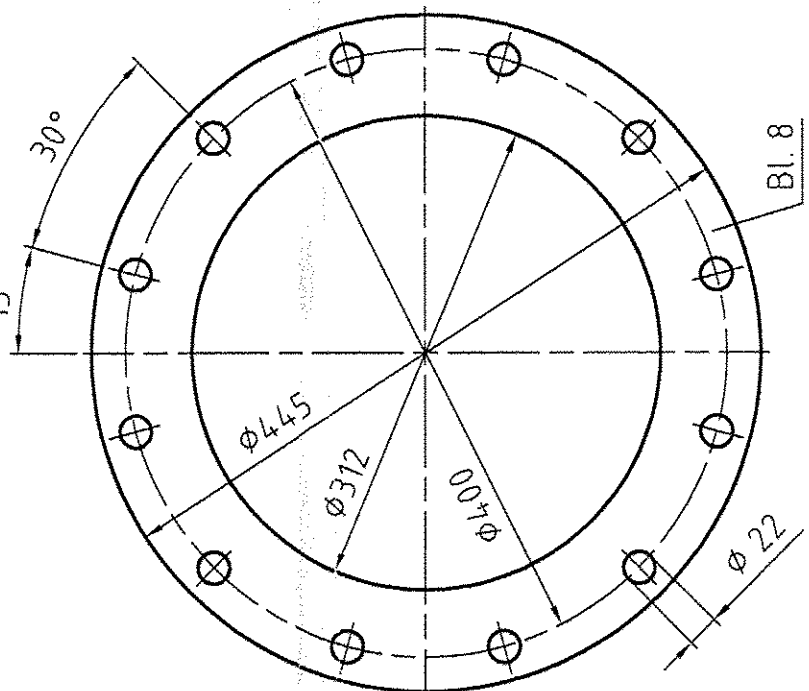

5 x fertigen  
5 x produce

Detail Pos./item 108

2x fertigen / 2x produce

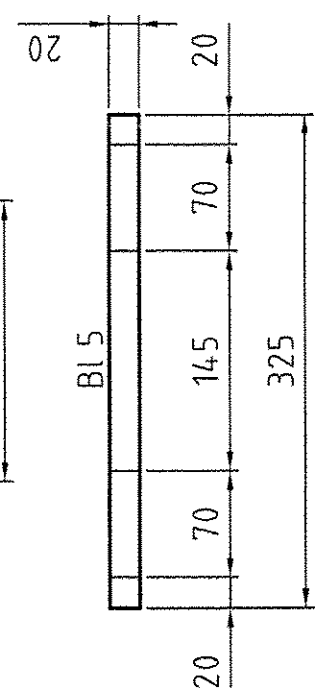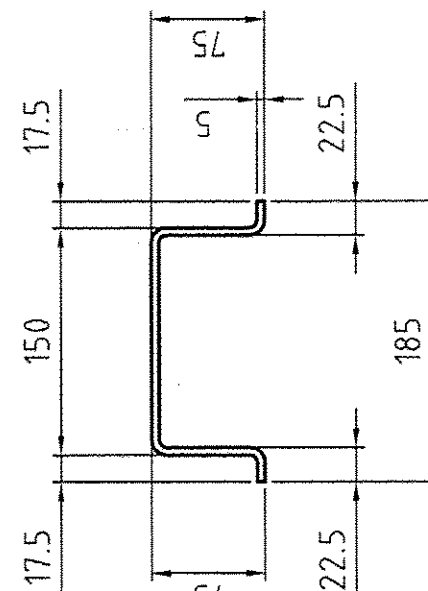

Zeichnung gehört zu:  
Drawing belongs to:

Hierzu gehört Zeichnung: 05-101-401 bis -410; 05-101-412 bis -415  
See also drawing:

Werkstoff :	Werkstückkanten	Maßstab	Allgemeintoleranzen	Alle mit Sauerstoff in Berührung kommenden Teile öl- und fettfrei
A	Änd. Mittlig	Datum	Bearb.	Ändl. : Erst. : Ersd. :
Diese Zeichnung ist urheberrechtlich geschützt. Sie darf ohne unsere ausdrückliche Zustimmung weder verändert noch in irgendeiner Weise veröffentlicht oder Dritten mitgeteilt bzw. weitergegeben werden.				Masse kg
Air Liquide AGS GmbH Hanau				ISO- Methode E
Bezug / Projekt : K70101 ASU No. 9 Kosice				Datum : Name : Gepr. : Norm :
Benennung : Coldbox (Pos. 25)Man hole - Cover plate				Blatt-Nr. : Soch-Nr. : F Z
DATE: 17.03.05				HISTORY FILE: 05-101-411-1.dwg
JOB CODE: K70101 ASU No. 9 Kosice				SCALE 1:20 ORIGINAL FORMAT DIN A1
REFERENCE: Coldbox (Pos. 25)				SHEET: 1 OF 1 SHEETS
TITLE: Man hole - Cover plate				DRAWING No.: 05-101-411
REPLACES: REPLACED BY:				REV. 1

REV.	DATE	REVISION	DATE
1	25.05.05	4 X Revision	
2			
3			
4			
5			
6			
7			
8			
9			
10			
11			
12			
13			
14			
15			
16			

REVISIONS