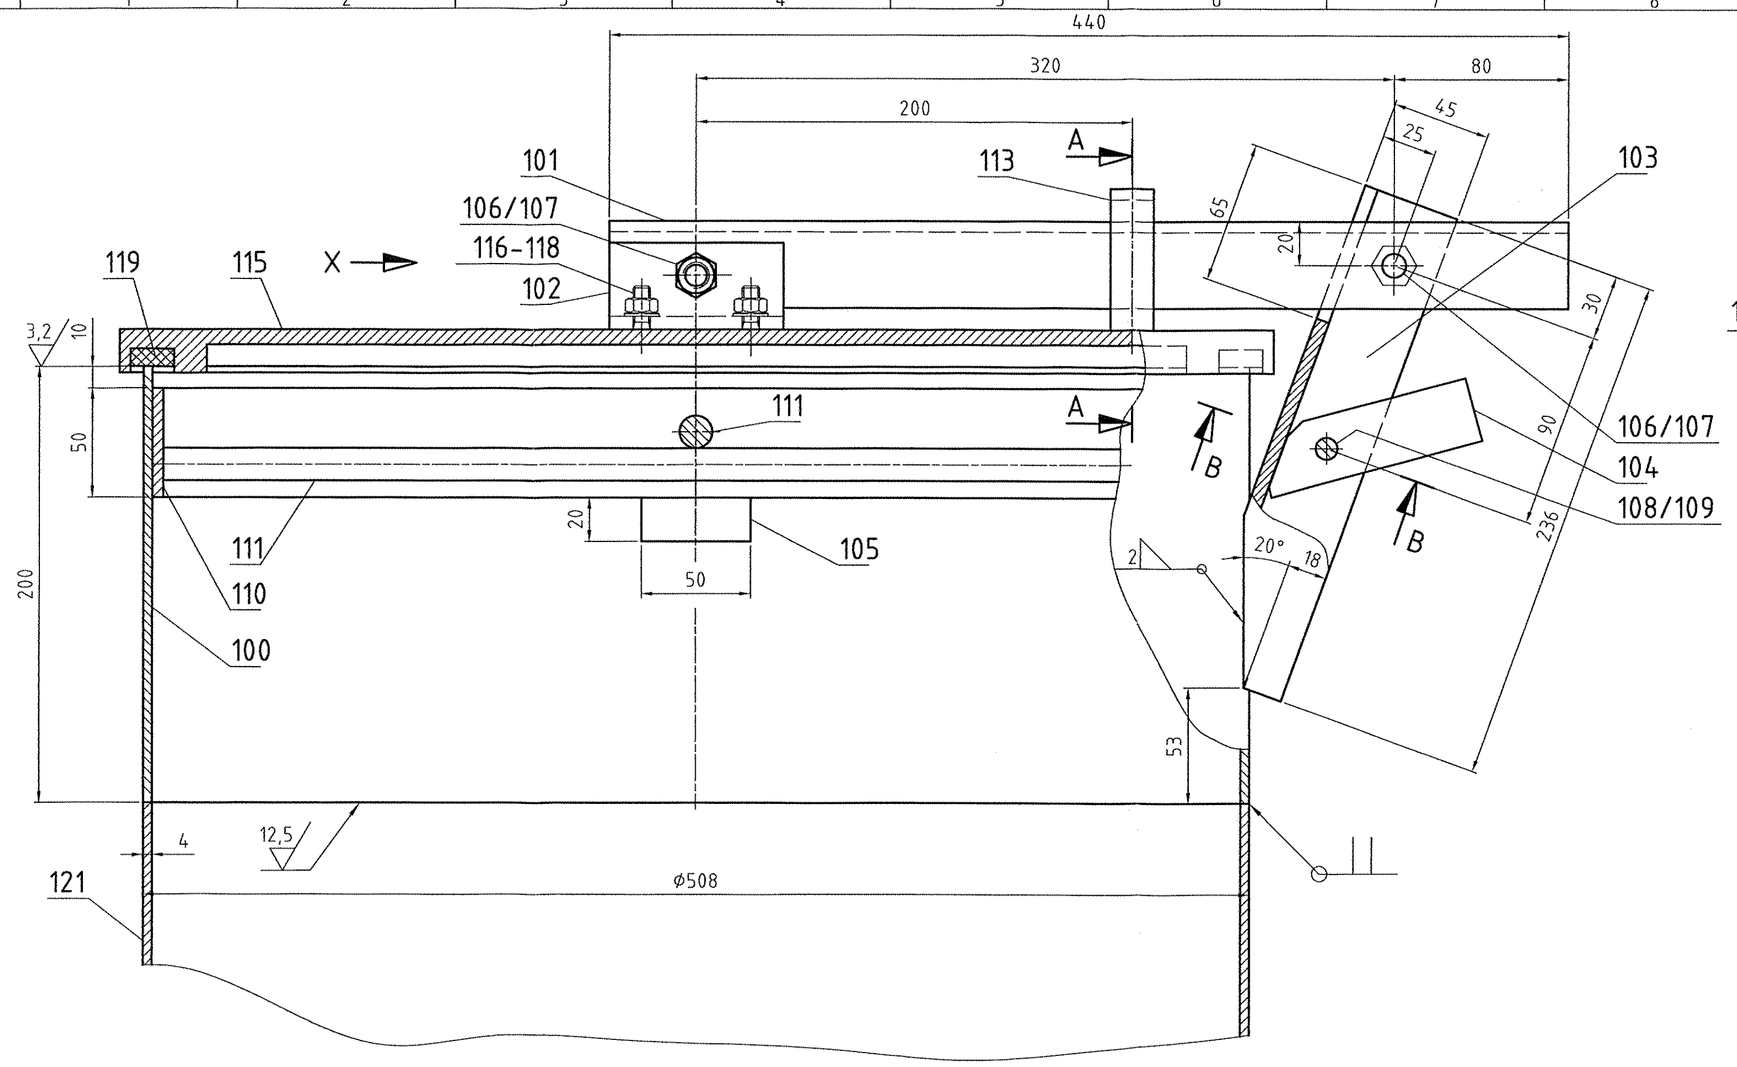

Schnitt / section A-A
M1:1

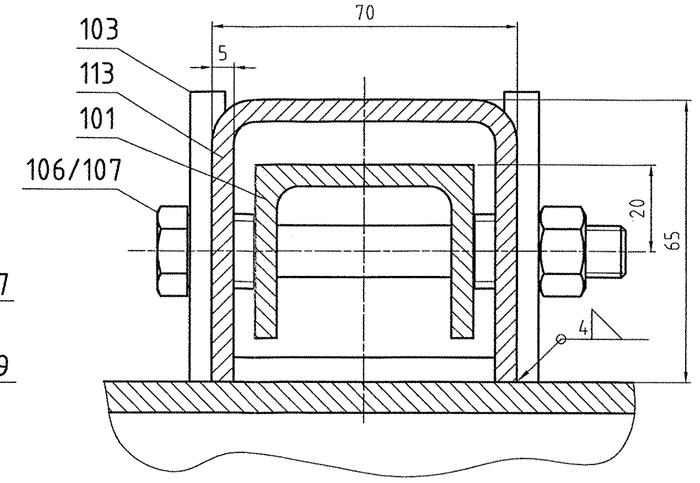

Schnitt / section B-B 20°
M1:1

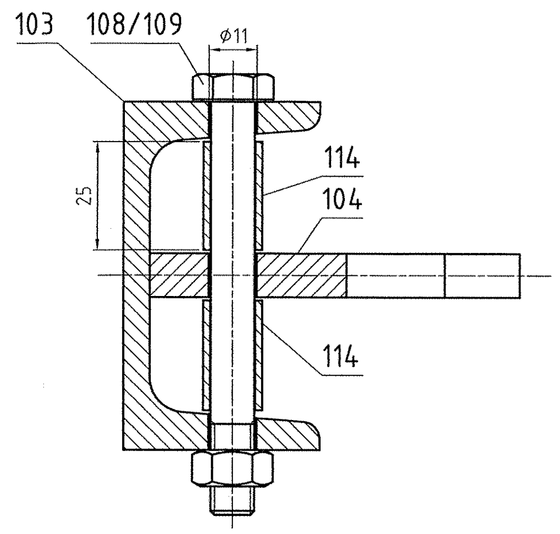

Detail Pos./item 110/111
M1:2

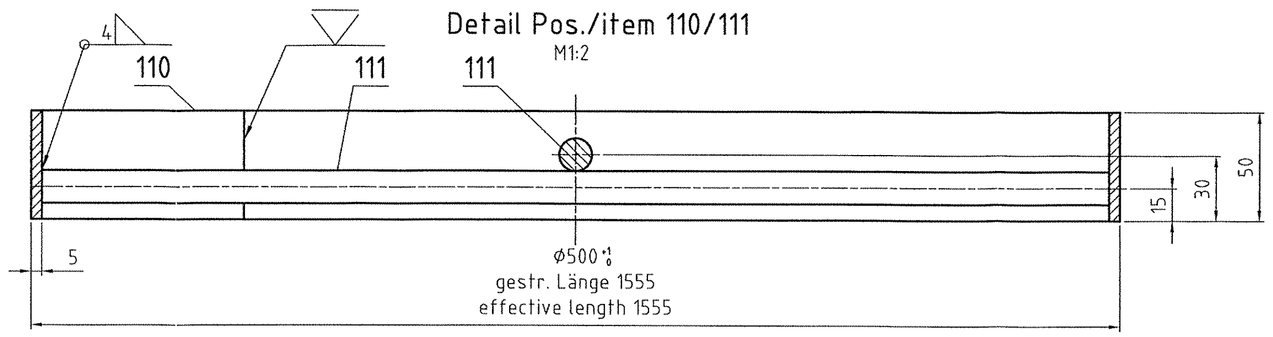

Detail "Y"
M1:1

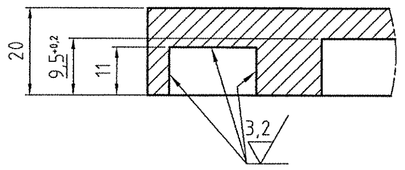

ohne Pos. 16 dargestellt
view without item 16

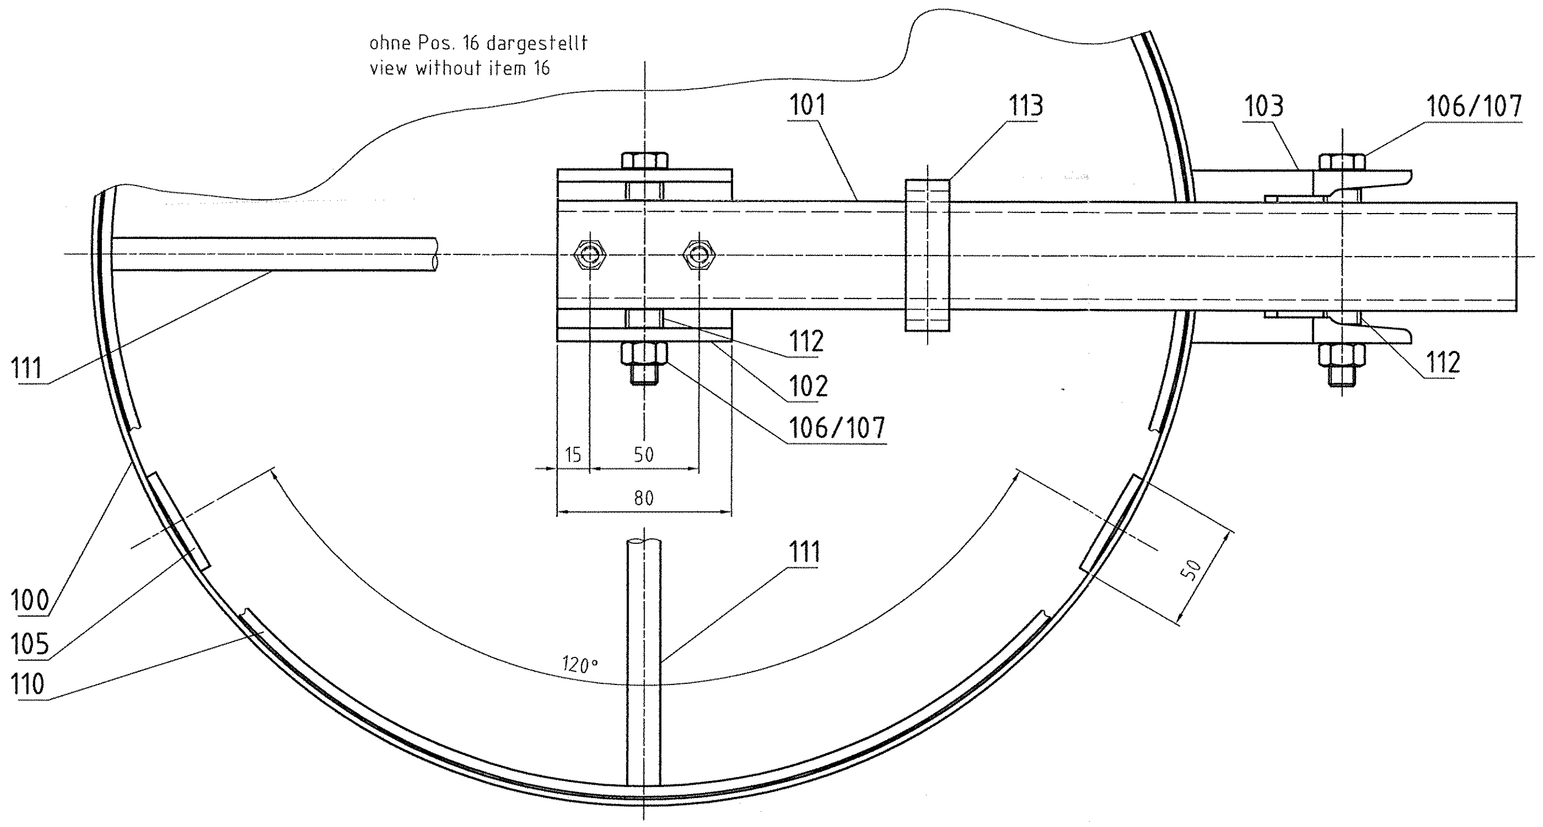

Rohrkrümmer / bend X 87078
bend X 87072
M 1: 10

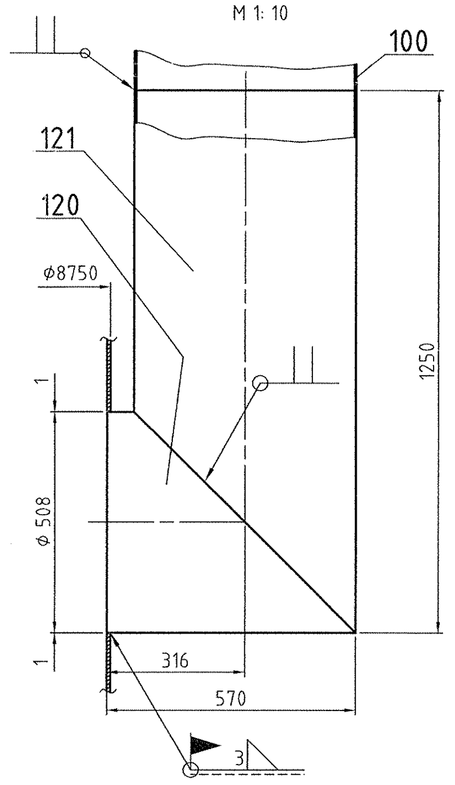

Ansicht / view X
M1:1

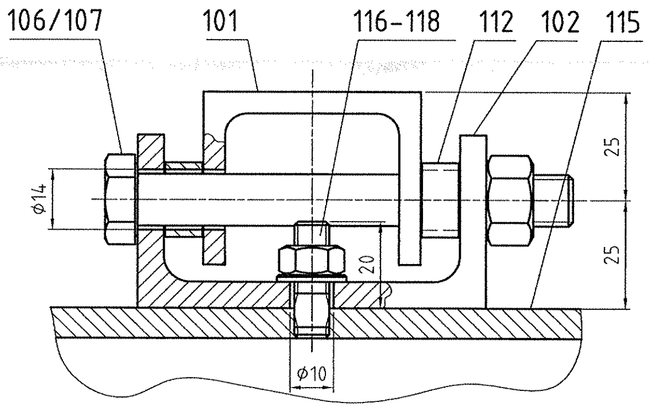

2 x fertigen
2 x produce

Detail Pos./item 104
M1:2

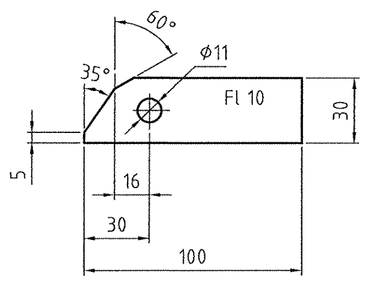

119 Dichtung am Stoß geklebt
seal adhesive at the impact

Detail Pos./item 115
M1:2

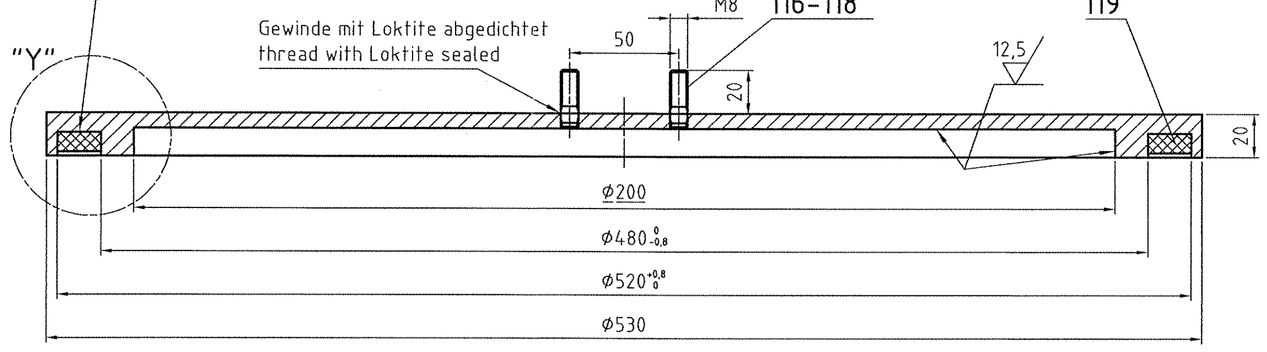

Zeichnung gehört zu: 05-101-400
Drawing belongs to:

Hierzu gehört Zeichnung: 05-101-401 bis -412; 05-101-414 bis -415
See also drawing:

E				Werkstoff :		Alle mit Sauerstoff in Berührung kommenden Teile öl- und fettfrei
D				Werkstückkonten	Maßstab / Allgemeintoleranzen	Ähnl. : / Masse kg
C						Ers.f.:
B						Ers.d.:
A				ISO-Methode E	Datum :	
Ä	Änd. Mittlg.	Datum	Bearb.		Name :	
					Gepr.: / Norm :	

Diese Zeichnung ist urheberrechtlich geschützt. Sie darf ohne unsere ausdrückliche Zustimmung weder vervielfältigt noch in irgendeiner Weise verwertet oder Dritten mitgeteilt bzw. weitergegeben werden.

Air Liquide AGS GmbH
Hanau

Bezug / Projekt : K70101 ASU No. 9 Kosice

Benennung : Coldbox (Pos. 27)
Safety butterfly valve - cover attachment

AIR LIQUIDE

Blatt-Nr. : / Blattzahl :

Sach-Nr. : / F Z

Air System Barlage

DATE:	NAME:	CHECKED:	HISTORY FILE:
17.03.05	Thürling	Eiselt	05-101-413-0-b.dwg

JOB CODE: K70101 ASU No. 9 Kosice
REFERENCE:

SCALE 1:20 / ORIGINAL FORMAT DIN A1

SHEET: 1 / OF 1 SHEETS

REPLACES:
REPLACED BY:

TITLE: Coldbox (Pos. 27)
Safety butterfly valve - cover attachment

DRAWING No.: 05-101-413 / REV. 0

REVISIONS

ARCHIVES REV.NO.	REV.	JOB NO.	DESCRIPTION	SIGN.	DATE