

OVLÁDACIA SKRIŇA / CONTROL CUBICLE

ROZMERY / DIMENSIONS :

ŠÍRKA / WIDTH : 800 mm
 HLBKA / DEPTH : 500 mm
 VÝŠKA / HEIGHT : 2000 mm

KRYTIE / DEGREE OF PROTECTION ON THE FRONT AND ON THE SIDES :

IP54/00

VYHOTOVENIE / CONDITION :

VONKAJŠIE / OUTDOOR

2

PREDNÝ POHLAD / MONTÁŽNY PANEL
 FRONTVIEW / MOUNTING PLATE

OTOČNÝ PANEL / MONTÁŽNY PANEL
 SIDEVIEW / MOUNTING PLATE


PREDNÝ POHLAD / MONTÁŽNY PANEL
 FRONTVIEW / MOUNTING PLATE

VÚJE, a.s. Okružná 5, 918 64 Trnava Slovenská republika		AIR LIQUIDE INGENIERIE		US STEEL KOSICE, KYSLIKOVÝ APARÁT 4.9 US STEEL KOSICE, AIR SEPARATION UNIT No.9		PROJECT No.	DOCUMENT No.	REV.
1	2	3	4	5	6	7	8
OBSAH ZVÄZKU							
LIST	ČÍSLO						
1	TITULNÝ LIST / TITLE SHEET						
2	POHLAD NA DA7 / VIEW ON CUBICLE DA7						
3	PRÚDOVÉ OBVODY / CURRENT CIRCUITS						
4	NAPÄŤOVÉ OBVODY / VOLTAGE CIRCUITS						
5	ZAPOJENIE SVORKOVNICE X / CONNECTION TERMINAL X						

STAVBA	US STEEL KOSICE	KYSLIKOVÝ APARÁT z.9	PROJECT No.	50.3023.01.	DOCUMENT No.	REV.
BUILDING	US STEEL KOSICE	AIR SEPARATION UNIT No.9				
CASŤ	ČASŤ A	110KV ROZVODNA - T01 A T02				
PART	PART A	110KV SUBSTATION - T01 AND T02				
NAZOV VÝKRESU	T02 - POLE z.15		ČÍSLO PRÍLOHY	13	ČÍSLO LISTU	1
DESCRIPTION	OBYCHOVÁ SCHEMA OVLÁDAJACEJ SKRINE DA7 /		ARCHIVNE ČÍSLO		REVIZIA	
	CIRCUIT DESING CONTROL. GEAR DA7		DRAWING No. VALUE		REV.	
	TITULNÝ LIST / TITLE SHEET					

VPRACOVAL	ING.KUCHTA	Kw	RP	DD	STUPEN DOKUMENTÁCIE	RP	DD
DESIGNED	ING.KUCHTA	Kw			DOCUMENTATION		
ZODPOVEDNÝ PROJEKTANT	ING.KUCHTA	Kw		08/2005	DATE		
APPROVED	ING.KUCHTA	Kw		2 x A4	FORMAT		
KONTROLOVAL	ING.TOMEK			-	MIERKA		
CHECKED	ING.TOMEK			9738	SCALE		
GEN. DODÁVATEL	AIR LIQUIDE, 57, AVE CARNOT-B.P.313, 97503 CHAMPIGNY CEDEX						
CONTRACTOR	AREVA ENERGIECHNIK GmbH, KONGSBRUCKER 124, DRESDEN						
SUBCONTRACTOR	AREVA ENERGIECHNIK GmbH, KONGSBRUCKER 124, DRESDEN						

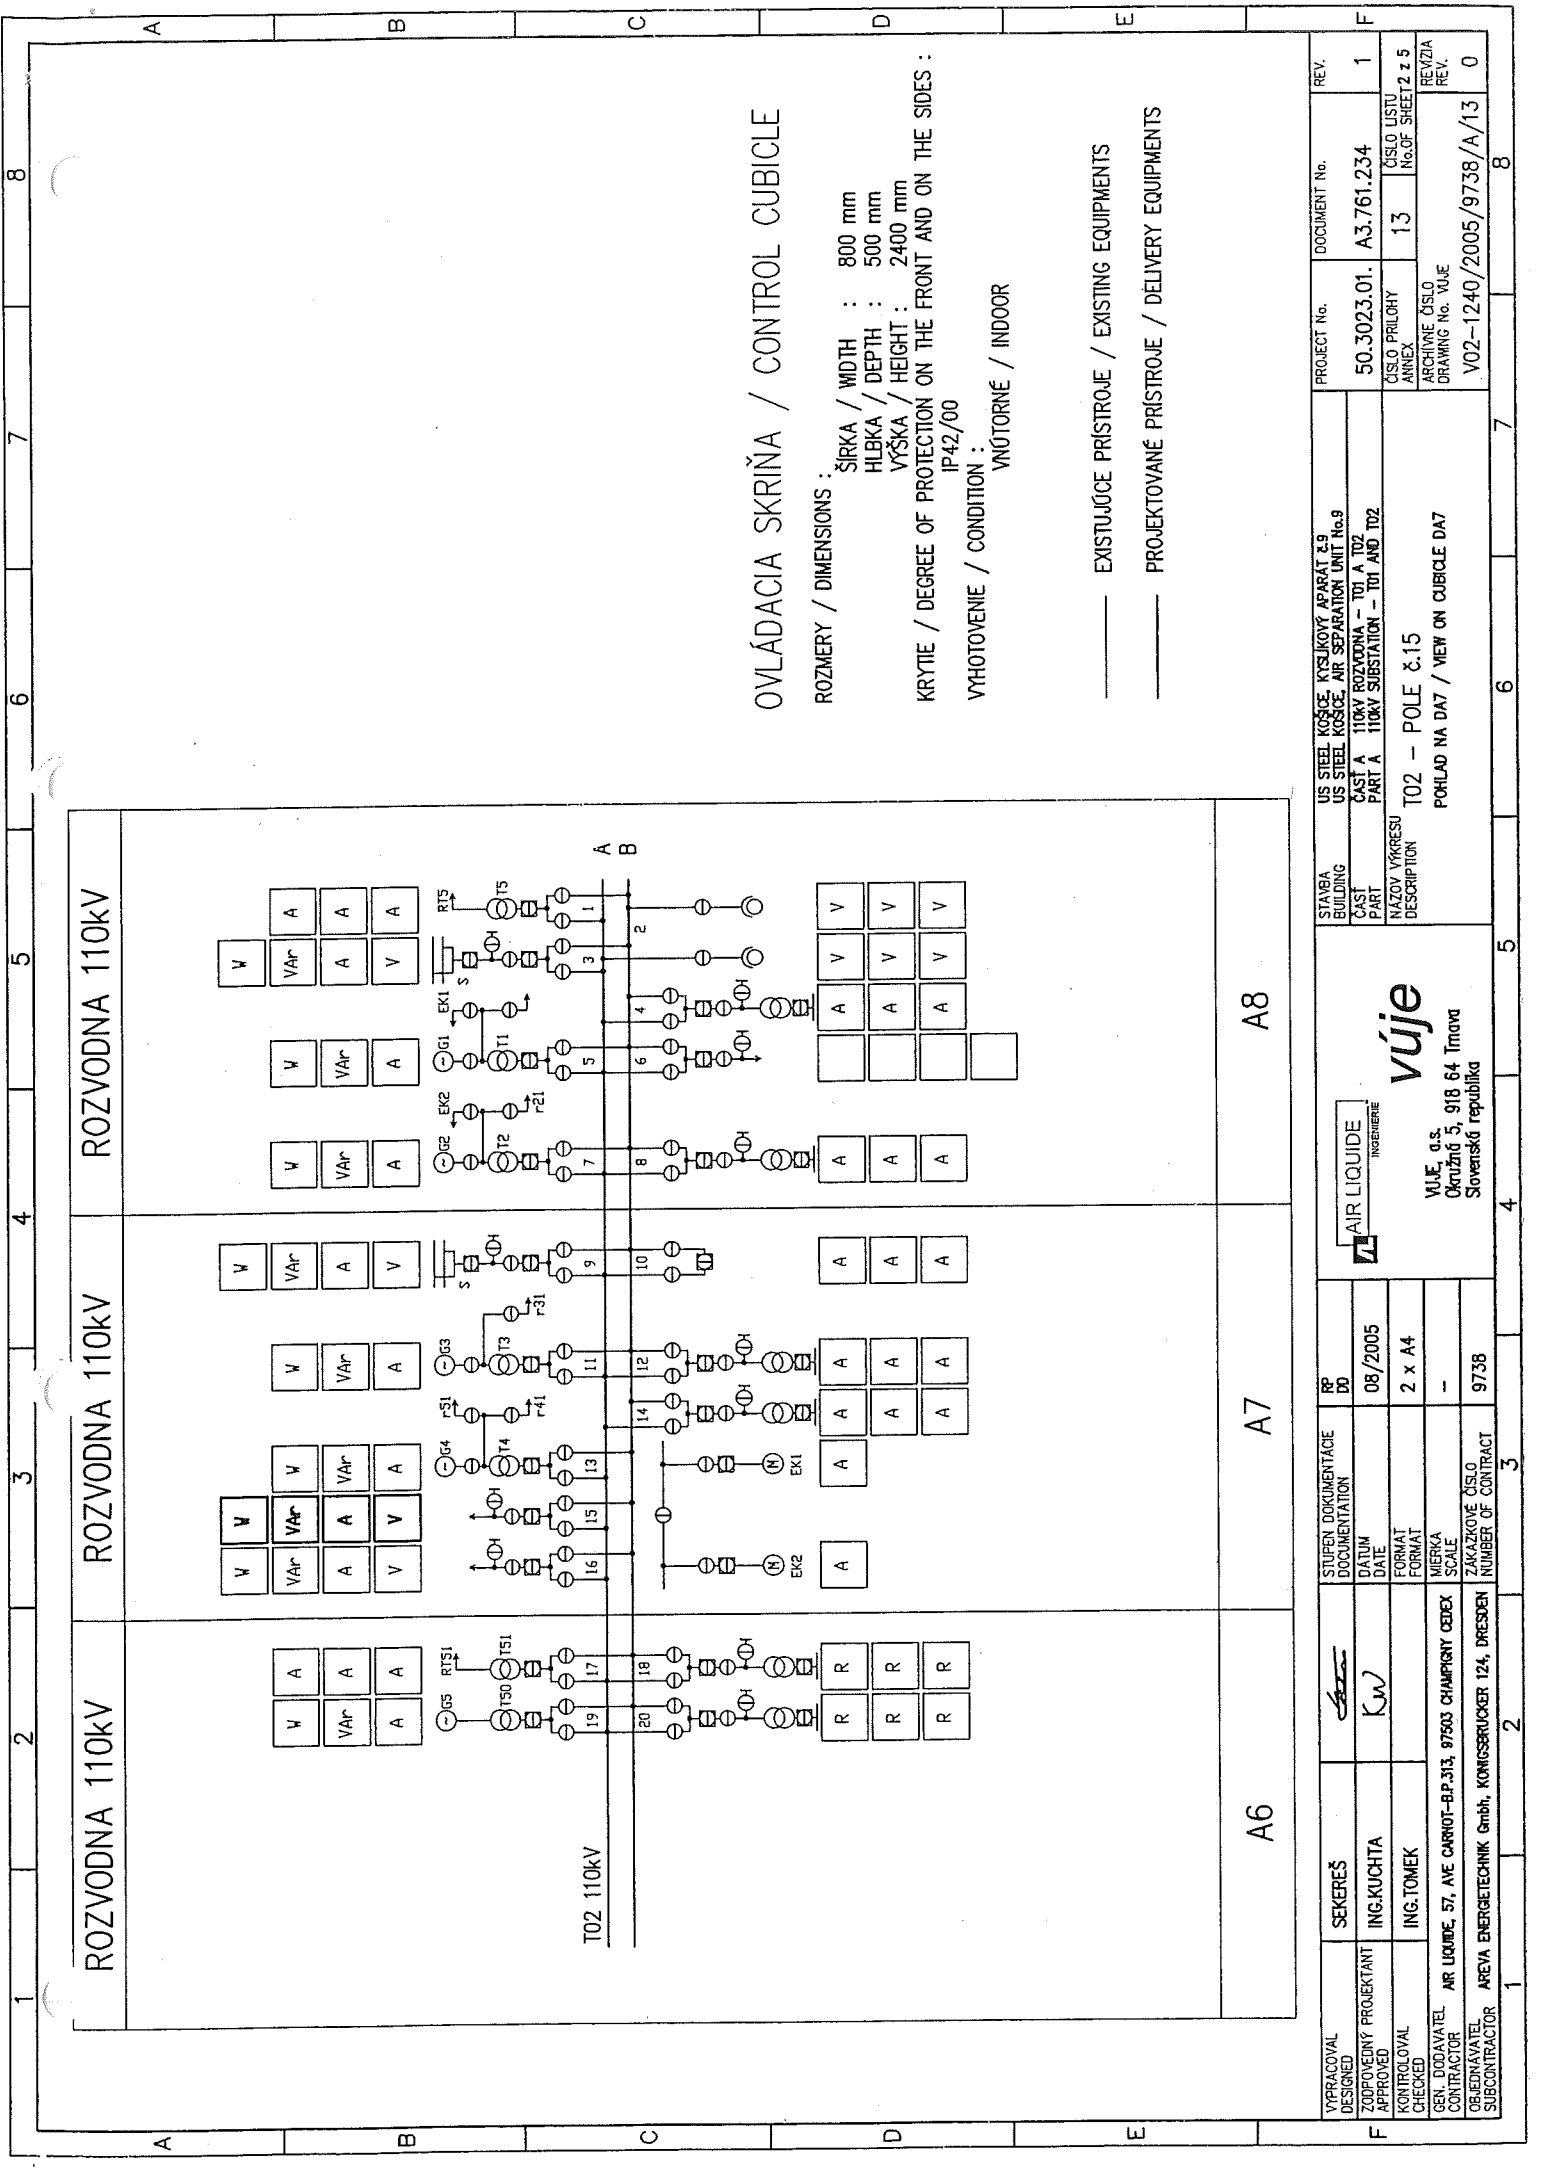


OVLÁDACA SKRIŇA / CONTROL CUBICLE


ROZMERY / DIMENSIONS :
ŠÍRKA / WIDTH : 800 mm
HLBKKA / DEPTH : 500 mm
VÝŠKA / HEIGHT : 2400 mm
KRYTIE / DEGREE OF PROTECTION ON THE FRONT AND ON THE SIDES :
IP42/00
VÝHOTOVENIE / CONDITION :
VNÚTORNÉ / INDOOR


EXISTUJÚCE PRÍSTROJE / EXISTING EQUIPMENTS
PROJEKTOVANÉ PRÍSTROJE / DELIVERY EQUIPMENTS


YPRACOVAL DESIGNED	SEKEREŠ	STAVBA BUILDING	US STEEL KOŠICE, KYSLIKOVÝ APARÁT č.9 US STEEL KOŠICE, AIR SEPARATION UNIT No.9	PROJECT No.	DOCUMENT No.	REV.
ZODPOVEDNÝ PROJEKTANT APPROVED	ING. KUCHTA	ČASŤ PART	ČASŤ A PART A	50.3023.01.	A3.761.234	1
KONTROLOVAL CHECKED	ING. TOMEK	NAZOV VÝKRESU DESCRIPTION	T02 - POLE č.15 POHLAD NA DA7 / VIEW ON CUBICLE DA7	ČÍSLO PRÍLOHY INDEX	13	ČÍSLO LISTU No. OF SHEET 2 z 5
GEN. DODAVATEL CONTRACTOR	AR LIQUIDE, 57, AVE CARRIOT-B.P.313, 97503 CHAMPIGNY CEDEX	W.L.E. a.s. Okružná 5, 918 64 Trnava Slovenská republika		ARCHIVNÉ ČÍSLO DRAWING No. VÚJE		REVÍZIA REV.
OBJEDNÁVATEL SUBCONTRACTOR	AREVA ENERGietechnik GmbH, KÖNIGSSBRÜCKER 124, DRESDEN			V02-1240/2005/9738/A/13		0

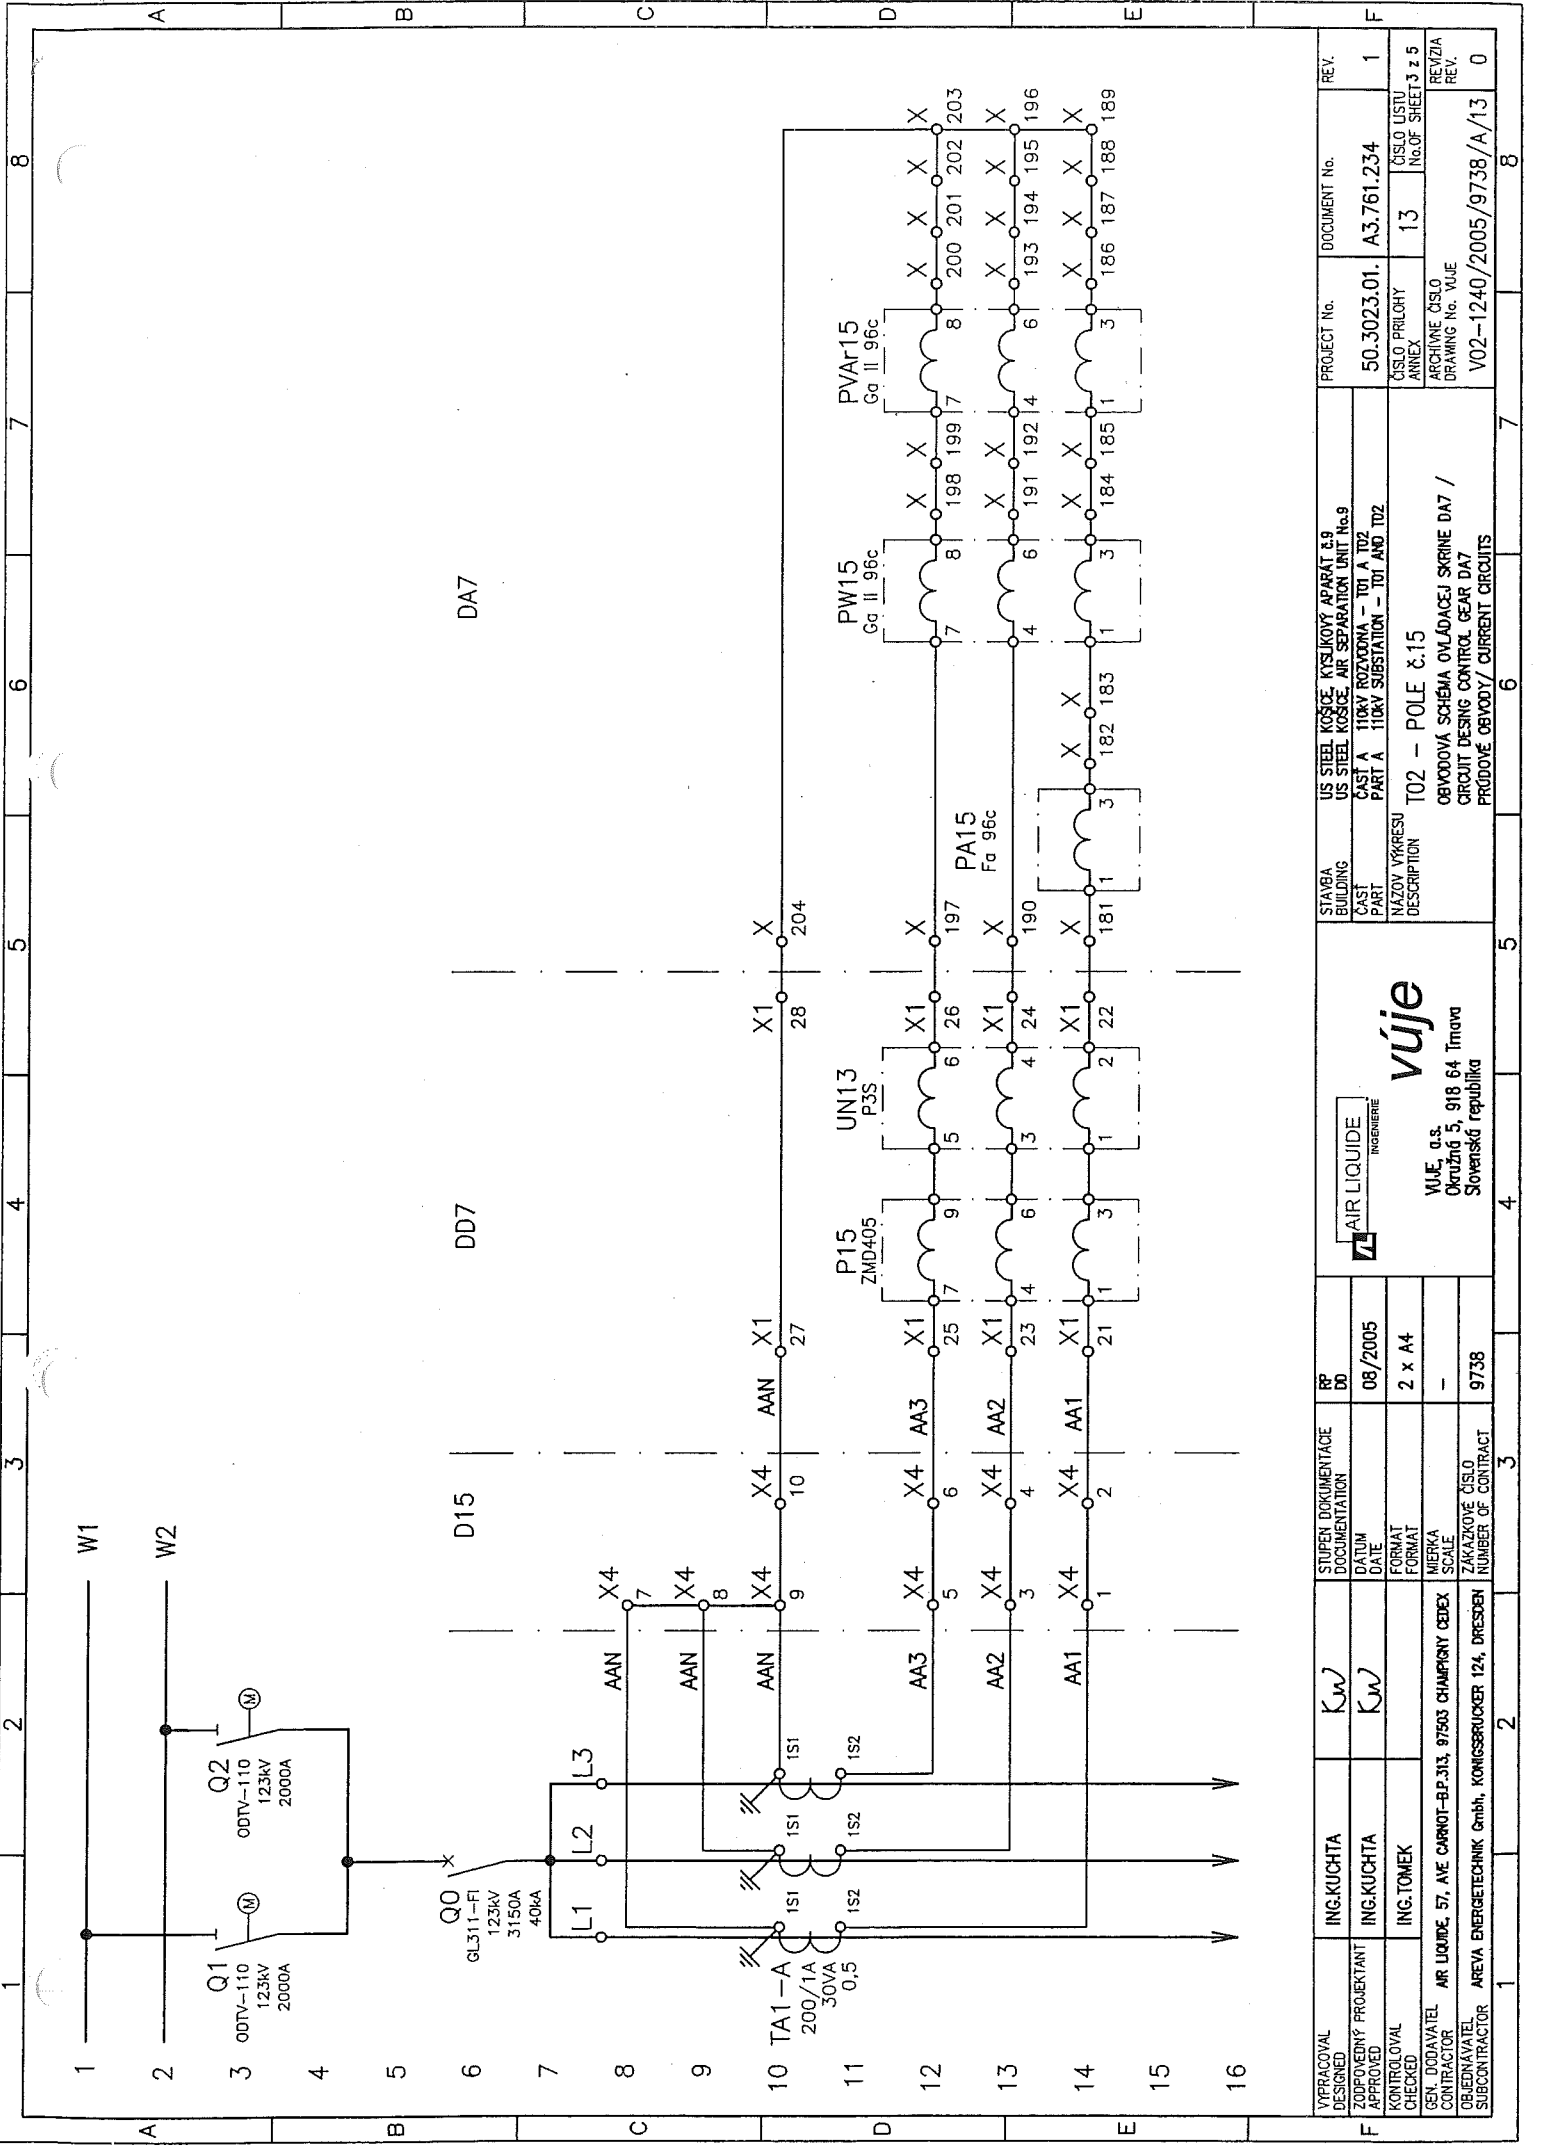

F	VYPRACOVAL DESIGNED	ING. KUCHTA	KW	STUPEN DOKUMENTACE DOCUMENTATION	RP DO	AIR LIQUIDE INGENIERIE		STAVBA BUILDING	US STEEL KOSICE KYSLIKOVY APARAT z.9 US STEEL KOSICE AIR SEPARATION UNIT No.9	PROJECT No.	DOCUMENT No.	REV.
	ZODPOVEDNY PROJEKTANT APPROVED	ING. KUCHTA	KW	DATUM DATE	08/2005			CAS PART	CAS A 110KV ROZVODNA - T01 A T02 PART A 110KV SUBSTATION - T01 AND T02	50.3023.01.	A3.761.234	1
	KONTROLOVAL CHECKED	ING. TOMEK		FORMAT	2 x A4			NAZOV VYKRESU DESCRIPTION	T02 - POLE z.15 OBVODOVA SCHEMA OVLAJDAJECJ SKRINE DA7 / CIRCUIT DESING CONTROL GEAR DA7	CSLO PRILOHY ANNEX	13	CSLO LISTU No. OF SHEET 3 z 5
	GEN. DODAVATEL CONTRACTOR	AR LIQUIDE, 57, AVE CARNOT-BP.313, 97503 CHAMPIGNY CEDEX		MERKA SCALE	-			ARCHIVNE CSLO DRAWING No. YUJE	V02-1240/2005/9738/A/13			REV. 0
	ORODENAVATEL SUBCONTRACTOR	AREVA ENERGIECHNIK GmbH, KONGESBRUCKER 124, DRESDEN		ZAKAZKOVE CISO NUMBER OF CONTRACT	9738			PRUODOVE OBVODY / CURRENT CIRCUITS				

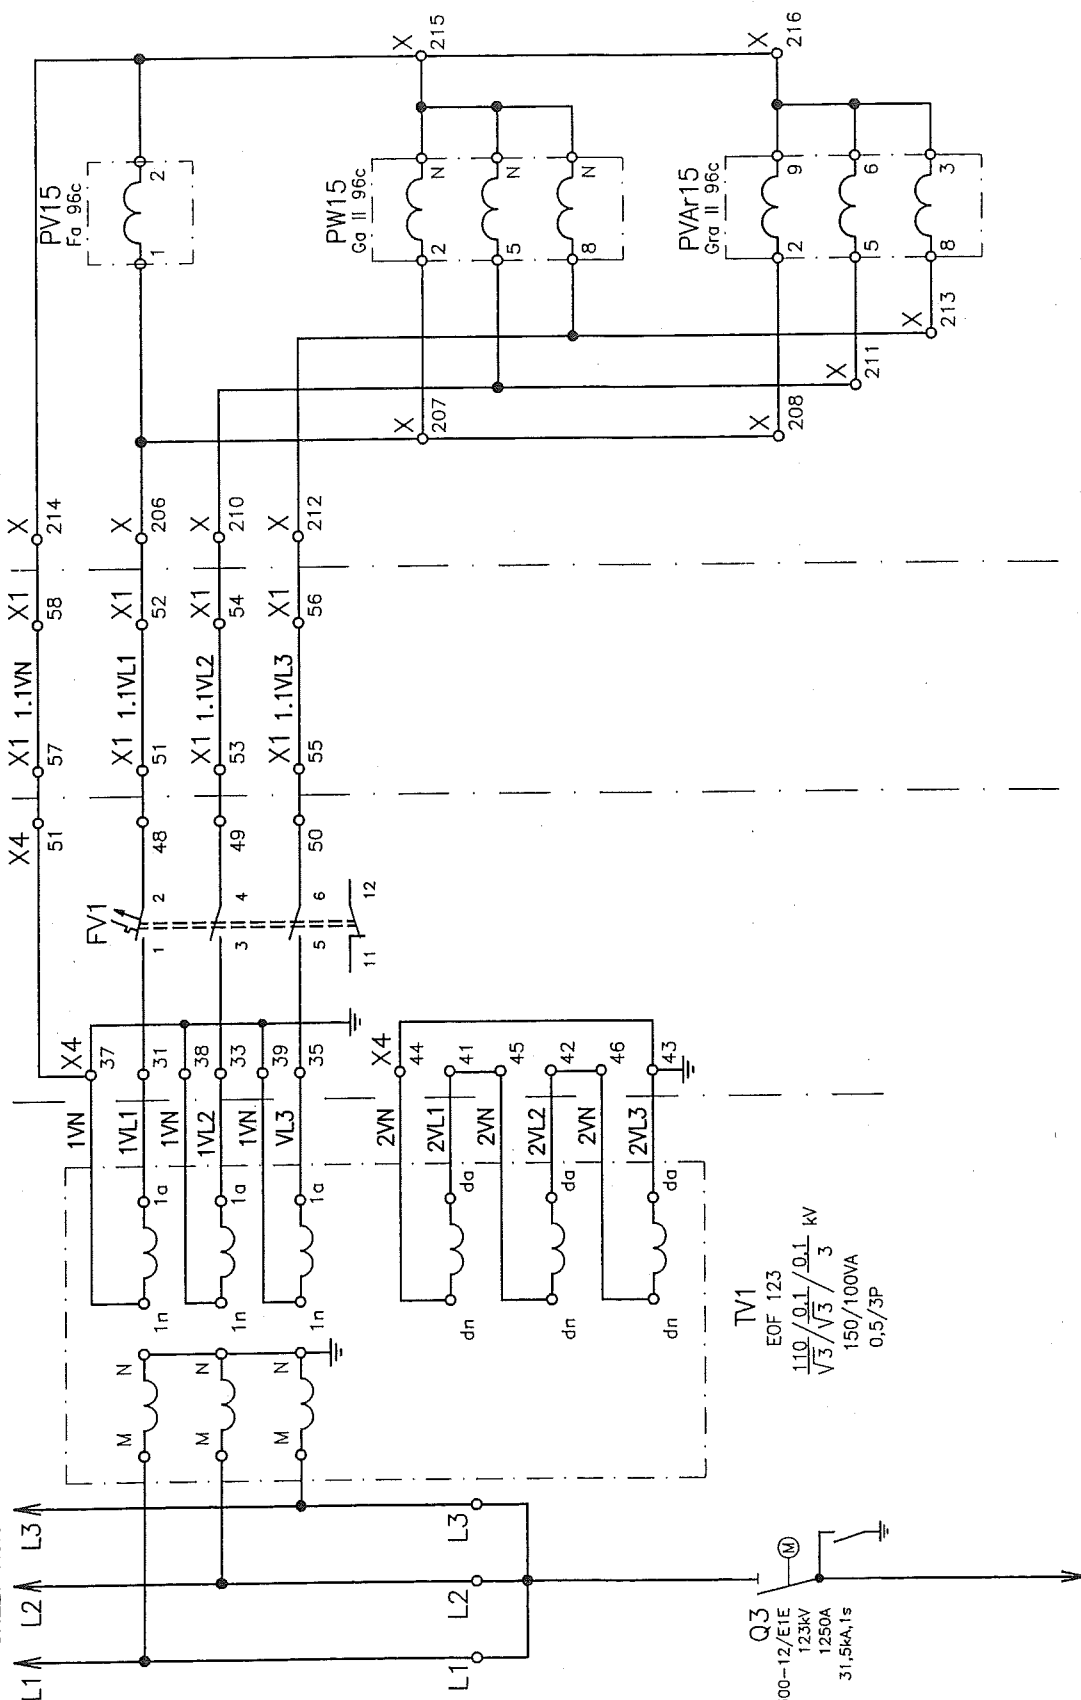

VYPRACOVANÝ DESIGNED	ING. KUČIČKA	KW	STUPEN DOKUMENTÁCIE DOCUMENTATION	RP DO	 <div> <div>AIR LIQUIDE</div> <div>INGENIERIE</div> </div> <div> <div>vúje</div> <div>VÚJE, a.s.</div> <div>Okrúžná 5, 918 64 Trnava</div> <div>Slovenská republika</div> </div>
ZOPROVEDENÝ APPROVED	ING. KUČIČKA	KW	DAŤUM DATE	08/2005	
KONTROLOVANÝ CHECKED	ING. TOMEK		FORMÁT FORMAT	2 x A4	
GEN. DODAVATEL CONTRACTOR	AIR LIQUIDE, 57, AVE CARNOT-B.P.313, 97503 CHAMPIGNY CEDEX		MIERKA SCALE	-	
ORIENTOVATEL SUBCONTRACTOR	AREVA ENERGietechnik GmbH, KÖNIGSBRUCKER 124, DRESDEN		ZAKÁZKOVÉ ČÍSLO NUMBER OF CONTRACT	9738	

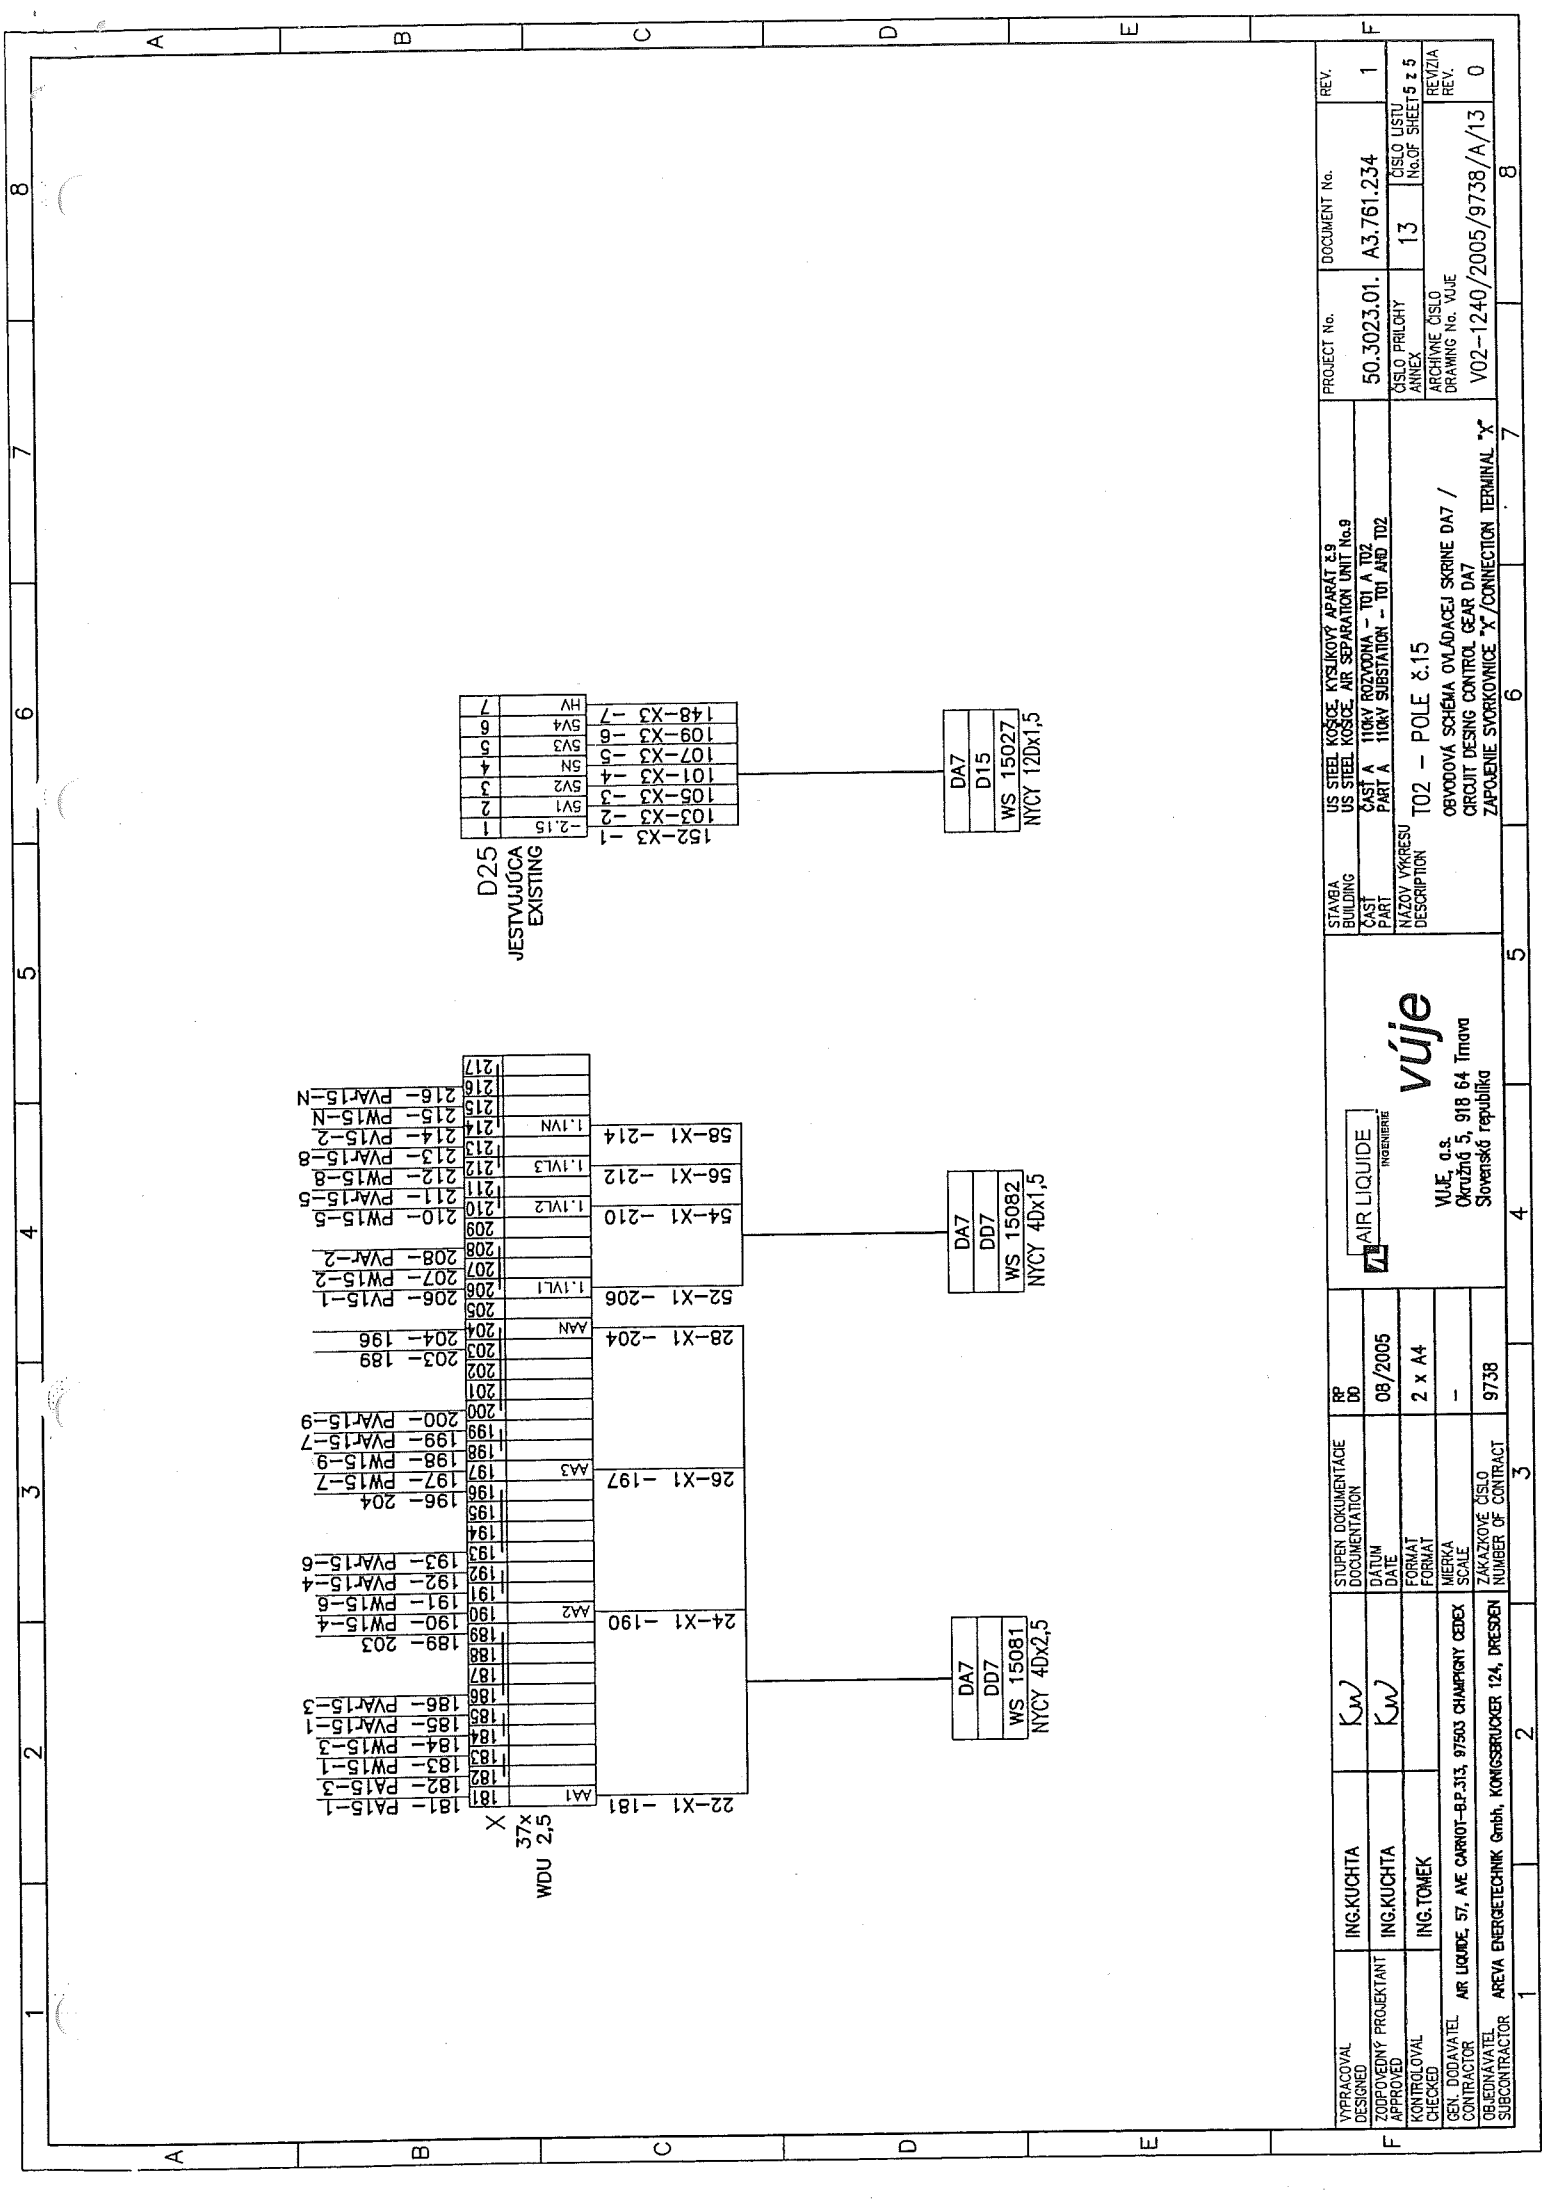

D25
JESTVUJUCA
EXISTING

1	152-X3-1
2	103-X3-2
3	105-X3-3
4	101-X3-4
5	107-X3-5
6	109-X3-6
7	148-X3-7

DA7
D15
WS 15027
NYCY 120x1,5


DA7
DD7
WS 15082
NYCY 40x1,5

DA7
DD7
WS 15081
NYCY 40x2,5

STAVBA BUILDING	US STEEL KOSICE, KYSLIKOVÝ APARÁT č.9	PROJECT No.	50.3023.01.	DOCUMENT No.	A3.761.234	REV.	1
ČASŤ PART	ČASŤ A PART A	ČÍSLO PRÍLOHY ANNEX	13	ČÍSLO LISTU No. OF SHEETS	5 z 5	REVIZIA REV.	0
NAZOV VÝKRESU DESCRIPTION	T02 - POLE č.15 OBVODOVÁ SCHEMA OVLÁDAJECJ SKRINE DA7 / CIRCUIT DESING CONTROL GEAR DA7 ZAPŇENIE SVORKOVNICE "X"/CONNECTION TERMINAL "X"	ARCHIVNE ČÍSLO DRAWING No. VÚJE	V02-1240/2005/9738/A/13				
VÝKRES DRAWING	08/2005	2 x A4	9738				
STUPEN DOKUMENTÁCIE DOCUMENTATION	DATUM DATE	FORMÁT FORMAT	MIERKA SCALE	ZAKAZKOVÉ ČÍSLO NUMBER OF CONTRACT			
ING.KUCHTA	ING.KUCHTA	ING.TOMEK					
ZODPOVEDNÝ PROJEKTANT APPROVED							
KONTROLOVAL CHECKED							
GEN. DODAVATEL CONTRACTOR	AIR LIQUIDE, 57, AVE. CARNOT-BP.313, 97503 CHAMPIGNY CEDEX						
OBEDNÁVATEL SUBCONTRACTOR	AREVA ENERGietechnik GmbH, KÖNIGSBRUCKER 124, DRESDEN						