
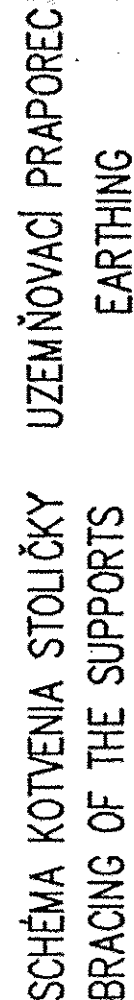


POHĽAD S/VIEW S

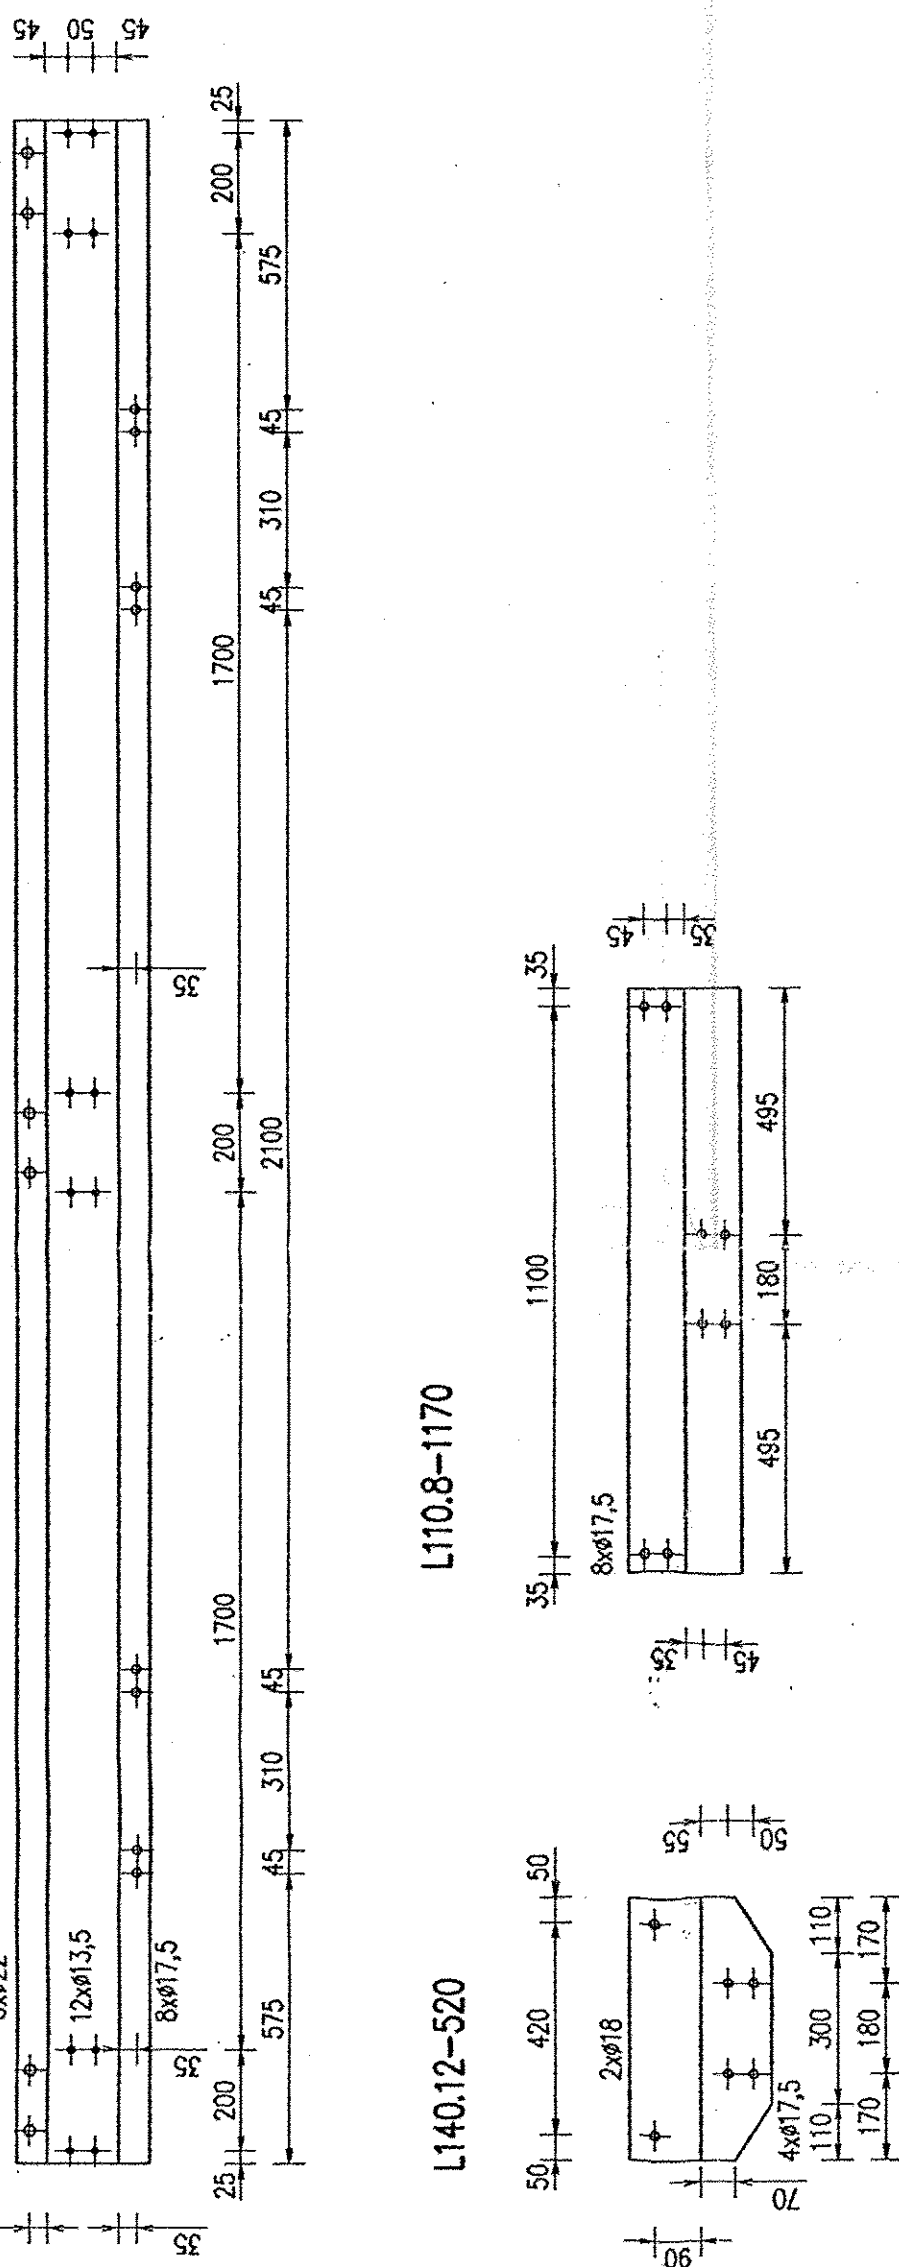

POZNÁMKA:

CELÚ KONŠTRUKCIU ZINKOVAŤ!
KONŠTRUKCIA JE NAVRHNUTÁ V ZMYSELE NORMY STN 73 1401
VYROBNÁ SKUPINA B PODĽA NORMY STN 73 2601


REMARKS:

THE WHOLE SUPPORT IS HOT DIP GALVANIZED
COMPLIES WITH THE STANDARD STN 73 1401
GROUP B ACC. TO STANDARD STN 73 2601


PROBÍŤ / PRODUCE : 1ks / 1pcs

[illegible]

POHLAD P /VIEW P

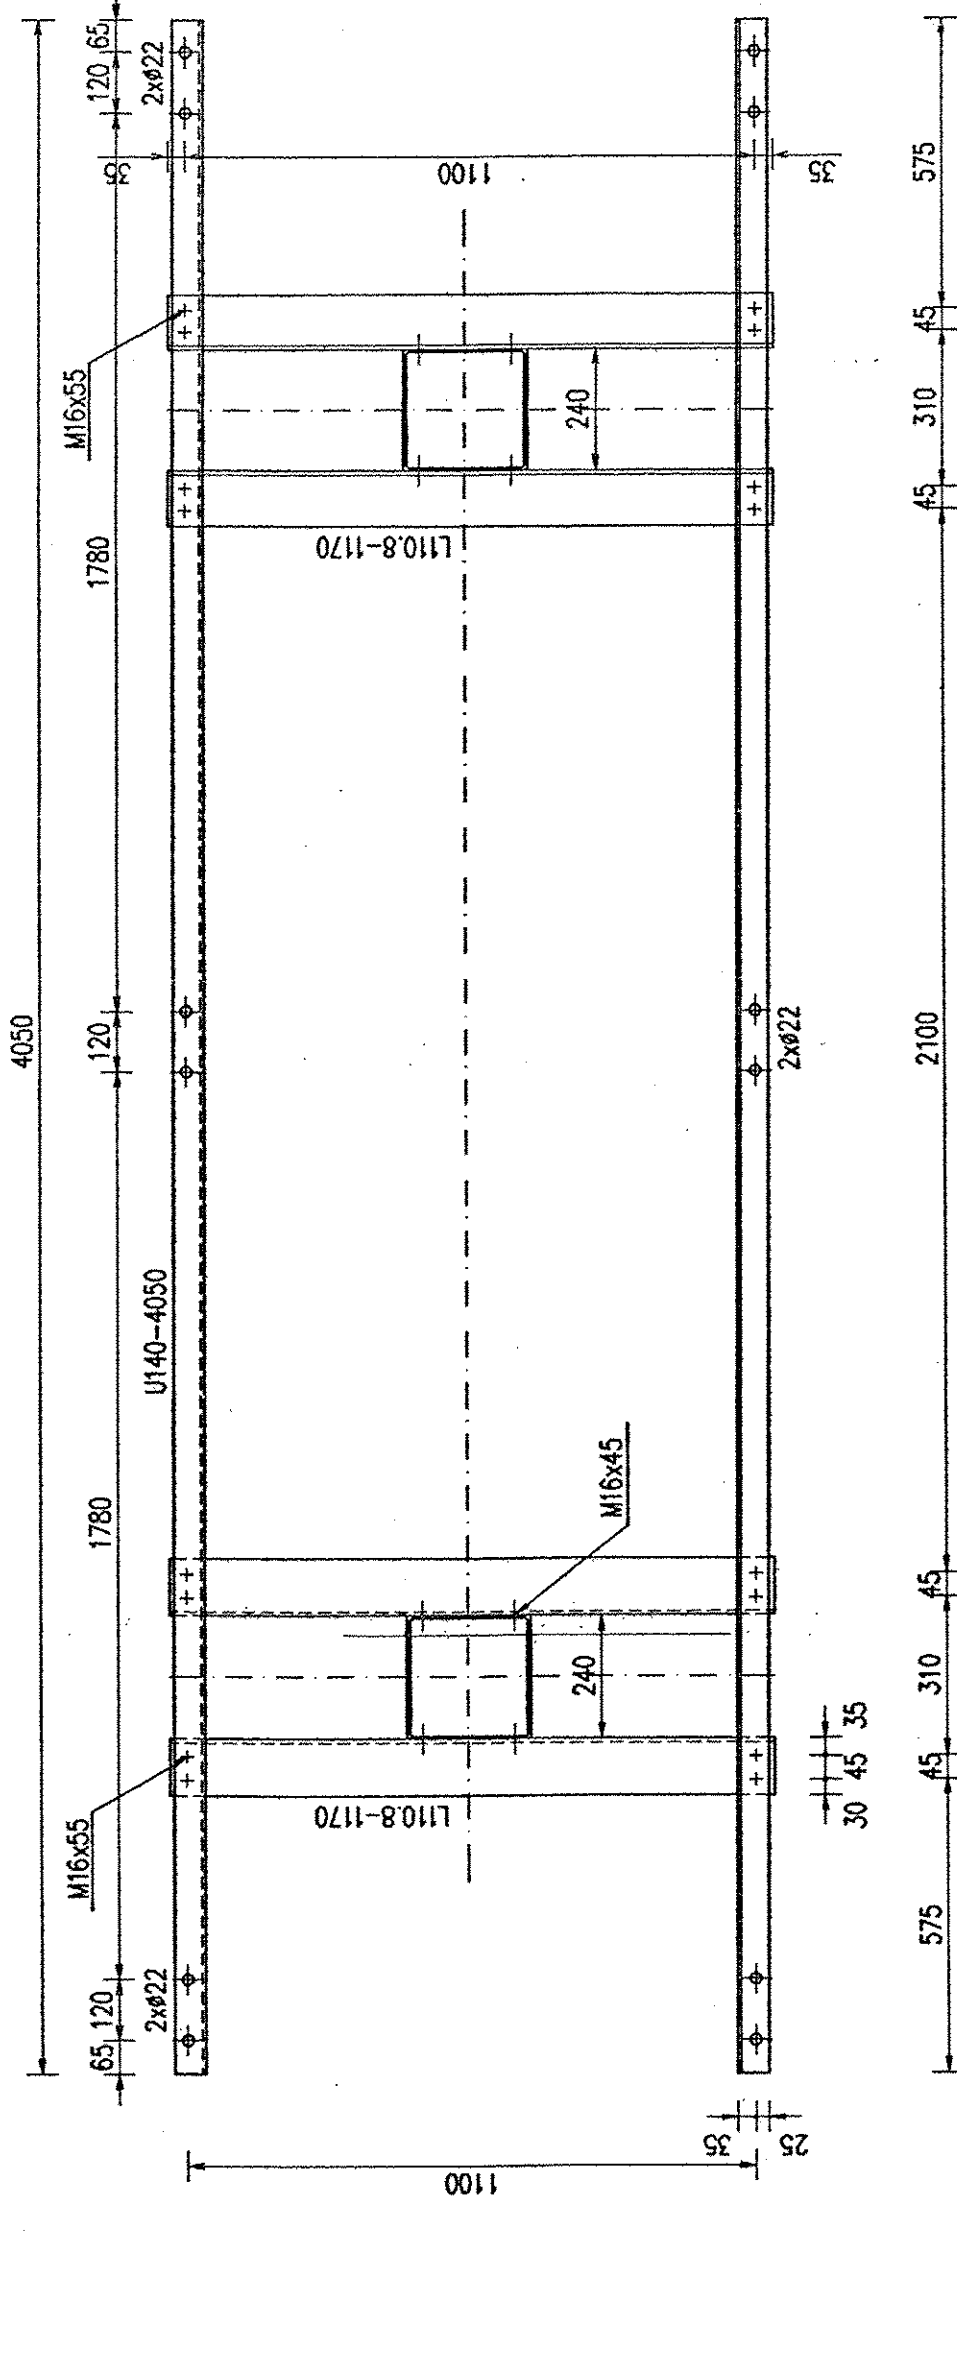

REZ 1-1/SECTION 1-1

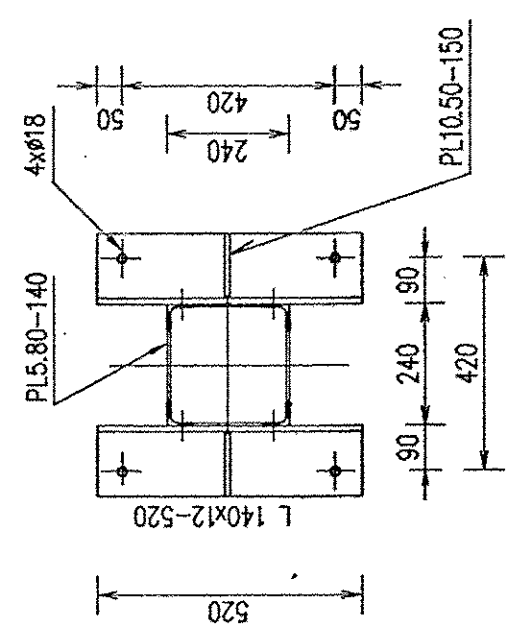[illegible]