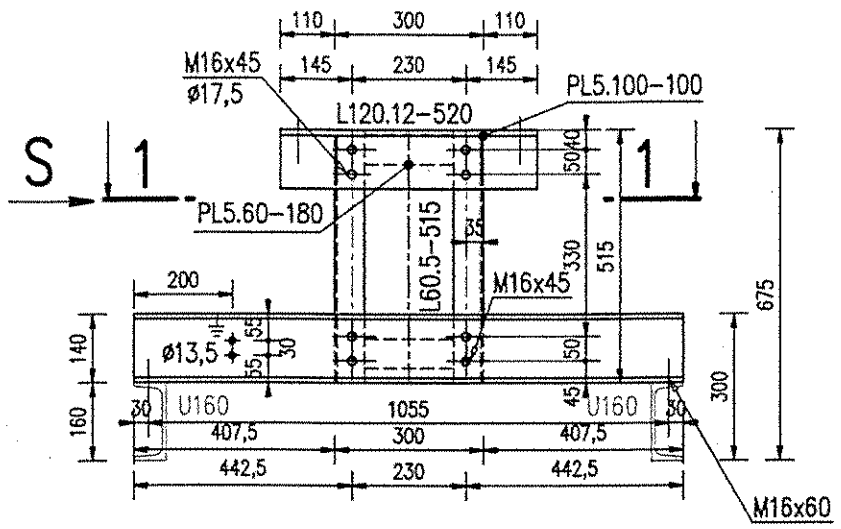


## POHĽAD S/VIEW S

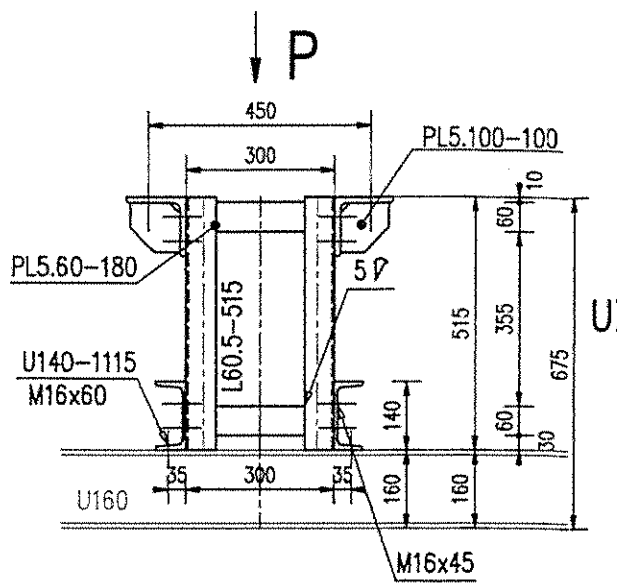


## VÝSTUHA STOLIČKY
## STIFFENER

M1:10

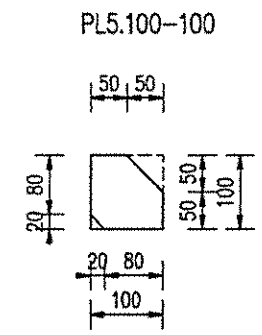


## UZEMŇOVACÍ PRAPOREC
## EARTHING

M 1:5

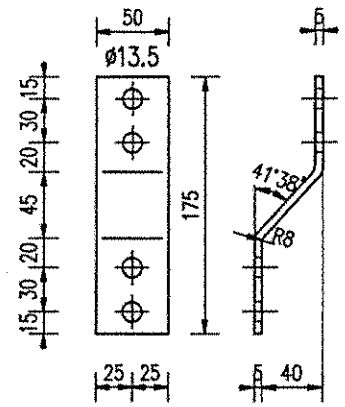


## U140-1115

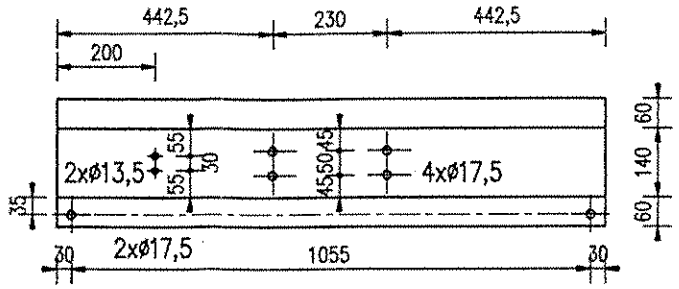


# POZNÁMKA :

CELÚ KONŠTRUKCIU ZINKOVAŤ !
KONŠTRUKCIA JE NAVRHNUTÁ V ZMYSLE NORMY STN 73 1401
VYROBNÁ SKUPINA B PODĽA NORMY STN 73 2601
VŠETKY KÚTOVÉ ZVARY : VÝŠKA ZVARU : ⊘ a=4mm

# REMARKS :

THE WHOLE SUPPORT IS HOT DIP GALVANIZED
COMPLIES WITH THE STANDARD STN 73 1401
GROUP B ACC. TO STANDARD STN 73 2601
FILLET WELL : ⊘ a=4mm

Ing. Jozef DETKO
autorizovaný stavebný inžinier
0622 * A * 4-1
Stavebné konštrukcie

2

## REZ 1-1/SECTION 1-1

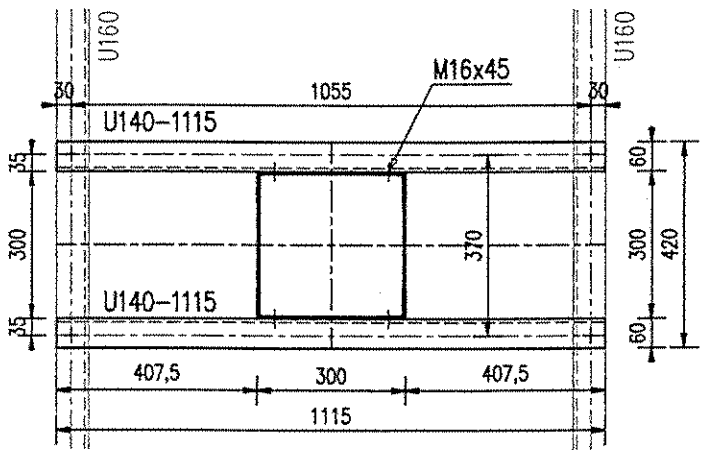


## POHĽAD P/VIEW P

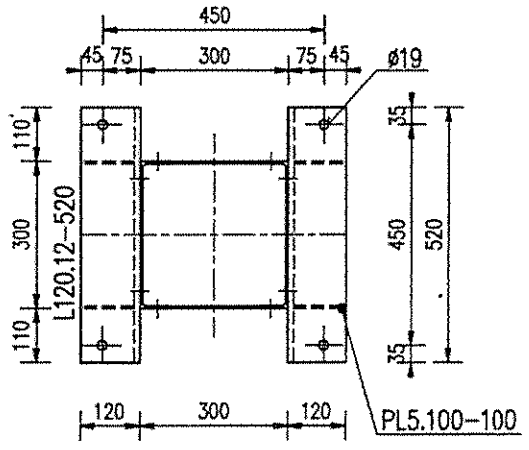


VYROBIŤ/ PRODUCE : 3ks / 3pcs — CELKOVÁ HMOTNOSŤ/ TOTAL WEIGHT : 80,0 kg

| ITEM | PART | QTY | DESCRIPTION | MATERIAL | WEIGHT |
|---|---|---|---|---|---|
| | | 4 | PODLOŽKA PRUŽNÁ/ LOCKING WASHER ø12,2 | STN 021741 | 0,1 |
| | | 4 | SKRUTKA S MATICOU/ SCREW WITH WASHER M12x35 | ON 021308 | 0,2 |
| | | 1 | OCEĽ/ STEEL PL5.50-195 | S 355 | 0,4 |
| | | 8 | PODLOŽKA PRE TYČ "U"/ WASHER FOR ROD "U"ø18 | STN 02 1739 | 0,3 |
| | | 4 | SKRUTKA S MATICOU/ SCREW WITH WASHER M16x60 | ON 02 1308 | 0,7 |
| | | 20 | PODLOŽKA PRUŽNÁ/ LOCKING WASHER ø16,3 | STN 02 1741 | 0,1 |
| | | 16 | PODLOŽKA HRUBÁ/ WASHER ø18 | STN 02 1721 | 0,6 |
| | | 16 | SKRUTKA S MATICOU/ SCREW WITH WASHER M16x45 | ON 02 1308 | 2,5 |
| | | 4 | OCEĽ/ STEEL PL5.100-100 | S 355 | 1,8 |
| | | 8 | OCEĽ/ STEEL PL5.60-180 | S 355 | 3,5 |
| | | 2 | OCEĽ/ STEEL U140-1115 | S 235 | 35,7 |
| | | 2 | OCEĽ/ STEEL L120.12-520 | S 355 | 22,5 |
| | | 4 | OCEĽ/ STEEL L60.5-515 | S 355 | 9,5 |

| | | | | |
|---|---|---|---|---|
| VYPRACOVAL / DESIGNED | ING.ADLER | STUPEŇ DOKUMENTÁCIE / DOCUMENTATION | RP / DD | |
| ZODPOVEDNÝ PROJEKTANT / APPROVED | ING.DETKO | DÁTUM / DATE | 08/2005 | |
| KONTROLOVAL / CHECKED | ING.TOMEK | FORMÁT / FORMAT | 2 x A4 | |
| GEN. DODÁVATEĽ / CONTRACTOR | AIR LIQUIDE, 57, AVE CARNOT-B.P.313, 97503 CHAMPIGNY CEDEX | MIERKA / SCALE | 1 : 15 | |
| OBJEDNÁVATEĽ / SUBCONTRACTOR | AREVA ENERGIETECHNIK Gmbh, KONIGSBRUCKER 124, DRESDEN | ZÁKAZKOVÉ ČÍSLO / NUMBER OF CONTRACT | 9738 | |

AIR LIQUIDE INGENIERIE

vúje

VUJE, a.s.
Okružná 5, 918 64 Trnava
Slovenská republika

| | | | |
|---|---|---|---|
| STAVBA / BUILDING | US STEEL KOSICE, KYSLÍKOVÝ APARÁT Č.9 / US STEEL KOSICE, AIR SEPARATION UNIT No.9 | | |
| ČASŤ / PART | ČAST A ROZVODNE 110kV T01 A T02 / PART A SUBSTATIONS 110kV T01 AND T02 | | |
| NÁZOV VÝKRESU / DESCRIPTION | T02 – POLE č.15<br>OCELOVÉ KONŠTRUKCIE POD PRÍSTROJE<br>MERACÍ TRANSFORMÁTOR NAPÄTIA – TV1<br>STEEL CONSTRUCTION UNDER EQUIPMENT<br>VOLTAGE TRANSFORMER –TV1 | | |
| PROJECT No. | DOCUMENT No. | REV. | |
| 50.3023.01. | A3.761.251 | 1 | |
| ČÍSLO PRÍLOHY / ANNEX | 33 | ČÍSLO LISTU / No.OF SHEET | 1 z 1 |
| ARCHÍVNE ČÍSLO VÚJE / DRAWING No. VÚJE | V02-1240/2005/9738/A/33 | REVÍZIA / REV. | 0 |