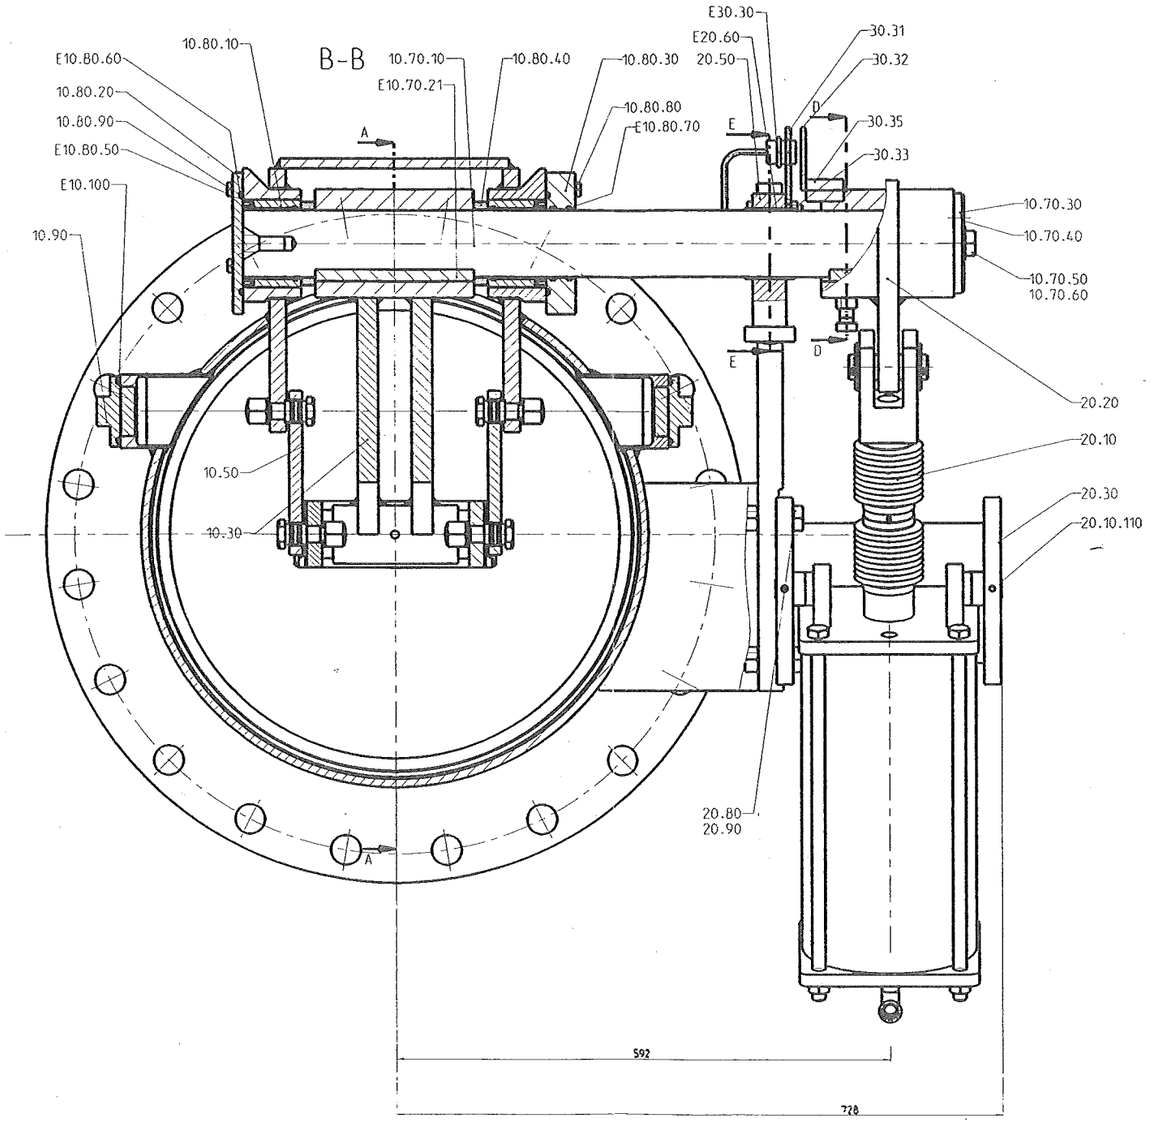


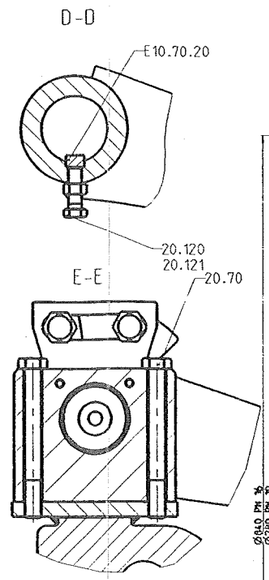


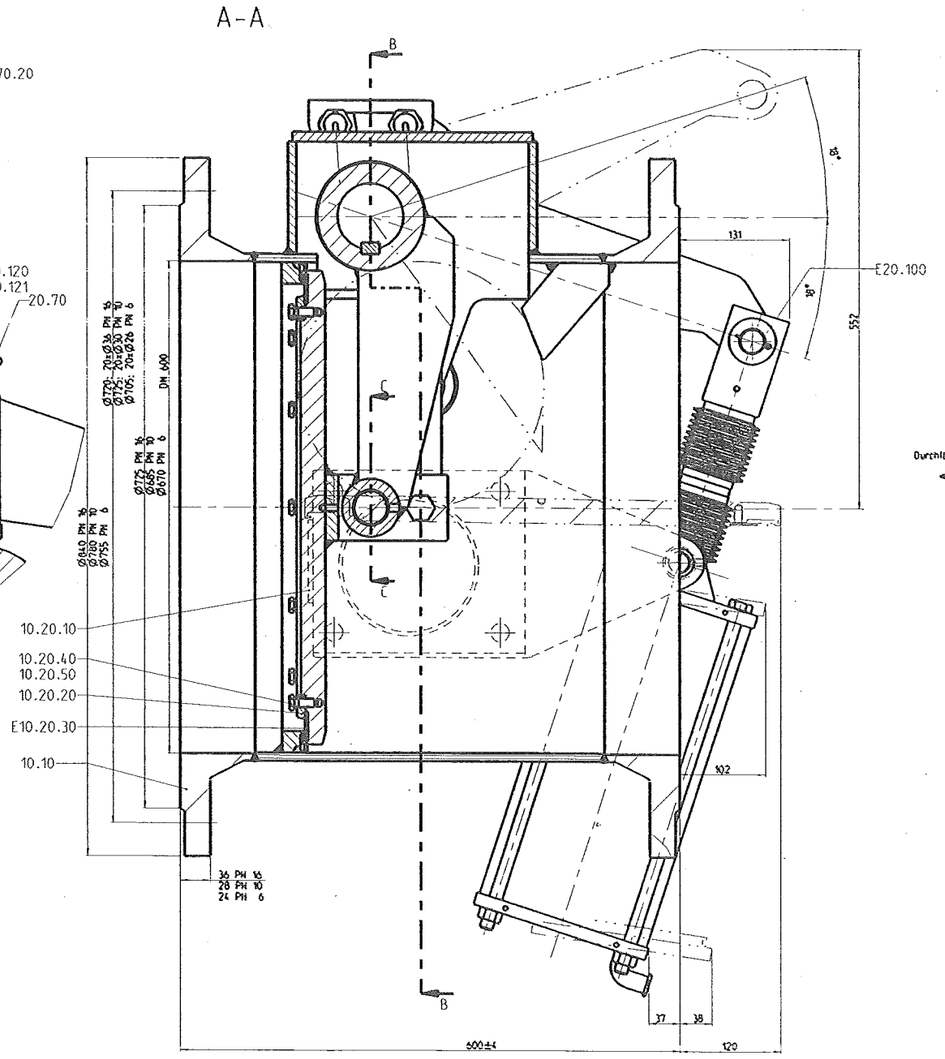


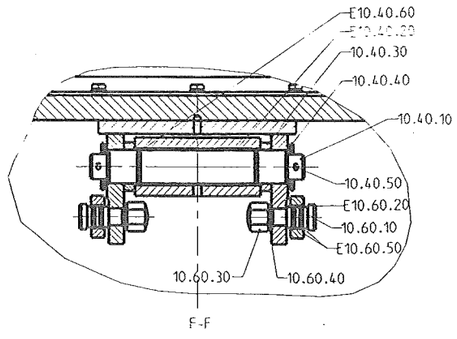


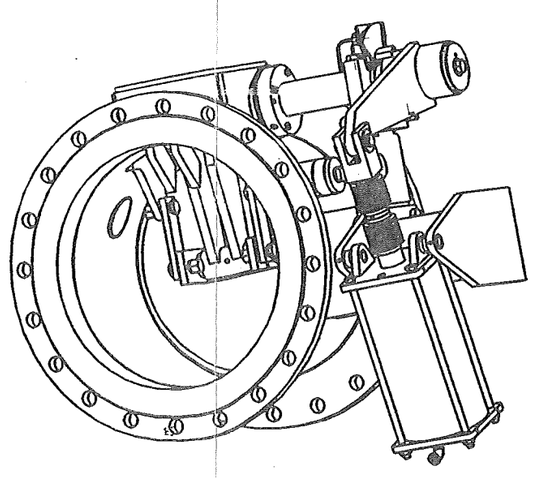

Zeichnungsnummern Schlüssel
001.3820.0XY0CAD

| | | | |
|---|---|---|---|
| 3 | P265GH/S135.8/verm./3.18 | 2 | 10 |
| 2 | 1.4571/3.18 | 1 | 6 |
| 1 | P265GH/S135.8/3.18 | 0 | 10 |
| UP X in Zeichn.Nr. | Werkstoff | UP Y in Zeichn.Nr. | DIN |

| | | | | | |
|---|---|---|---|---|---|
| | | | | | |
| | | | | | |
| b | UP Q3en ergänzt | | | 10.05.2005 | Bonacso |
| a | Zeichnungsnummern Schlüssel ergänzt | | | 10.03.2005 | Bonacso |
| Zust. | Änderung | | | Datum | Name |
| Maßstab: 2:5 | Veröffentlichung und jegliche Vervielfältigung dieses Blattes, auch auszugsweise, sowie Mitteilung seines Inhalts an Dritte ohne schriftliche Genehmigung verboten. | 2004 | Datum | Name | Kom. |
| | | Bearbeitet | 25.05. | Bonacso | |
| | | Geprüft | 25.05. | Kröger | |
| Allgemeintoleranzen nach DIN ISO 2768 fein | | Genehmigt | | | |

KÜHME Armaturen GmbH

Lenkhebelklappe
Butterfly flap valve
PK111 DN 600 PN 10 (Flansche PN 6/10/16)

Zeichnungs-Nr.: CAD 001.3820.00.00 Rev. b
Filer Name: 001382000CAD

E-Ersatzteile
E- Spare part

Gewicht: 555.0 kg