

Dossier CMP Arles : 783

Page/Sheet 1/6

Client / Customer : AIR LIQUIDE AGS GmbH

Engineered System N° :


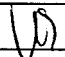

1 RESERVOIR DE STOCKAGE LIN 1000MT

1 X 1000MT LIN STORAGE TANK

TUBULURE A2 (DN150)

NOZZLE A2

SAFETY VALVE LINE

2		17/05/05	HONNONS		17/05/05	HULIN		17/05/05	LEBOUCQ		
1		08/12/04	HONNONS		08/12/04	HULIN		08/12/04	LEBOUCQ		
EDITION EDITION N°	REFERENCE CLIENT REF.	DATE	NOM NAME	SIGN.	DATE	NOM NAME	SIGN.	DATE	NOM NAME	SIGN.	ETAT D'AVANC. STATUS
		REDACTEUR DRAWN UP BY			VERIFICATEUR CHECKED BY			APPROBATEUR APPROVED BY			

Projet : **ASU No.9 KOSICE**
ProjectClassement CMP Arles : **783-114.A2**
CMP Arles document N°

Ce document est la propriété de CMP Arles. Il ne pourra sans autorisation écrite être utilisé ou communiqué à des tiers, toutes précautions utiles seront prises pour éviter sa divulgation.

This document is the property of the CMP Arles. It may not be used or transmitted to third parties without the written consent of the company.
All necessary precautions shall be taken to avoid disclosure.

Dossier CMP Arles : 783

Page/Sheet 2/6

Client / Customer : AIR LIQUIDE AGS GmbH

Plan N° : 783-114.A2

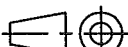
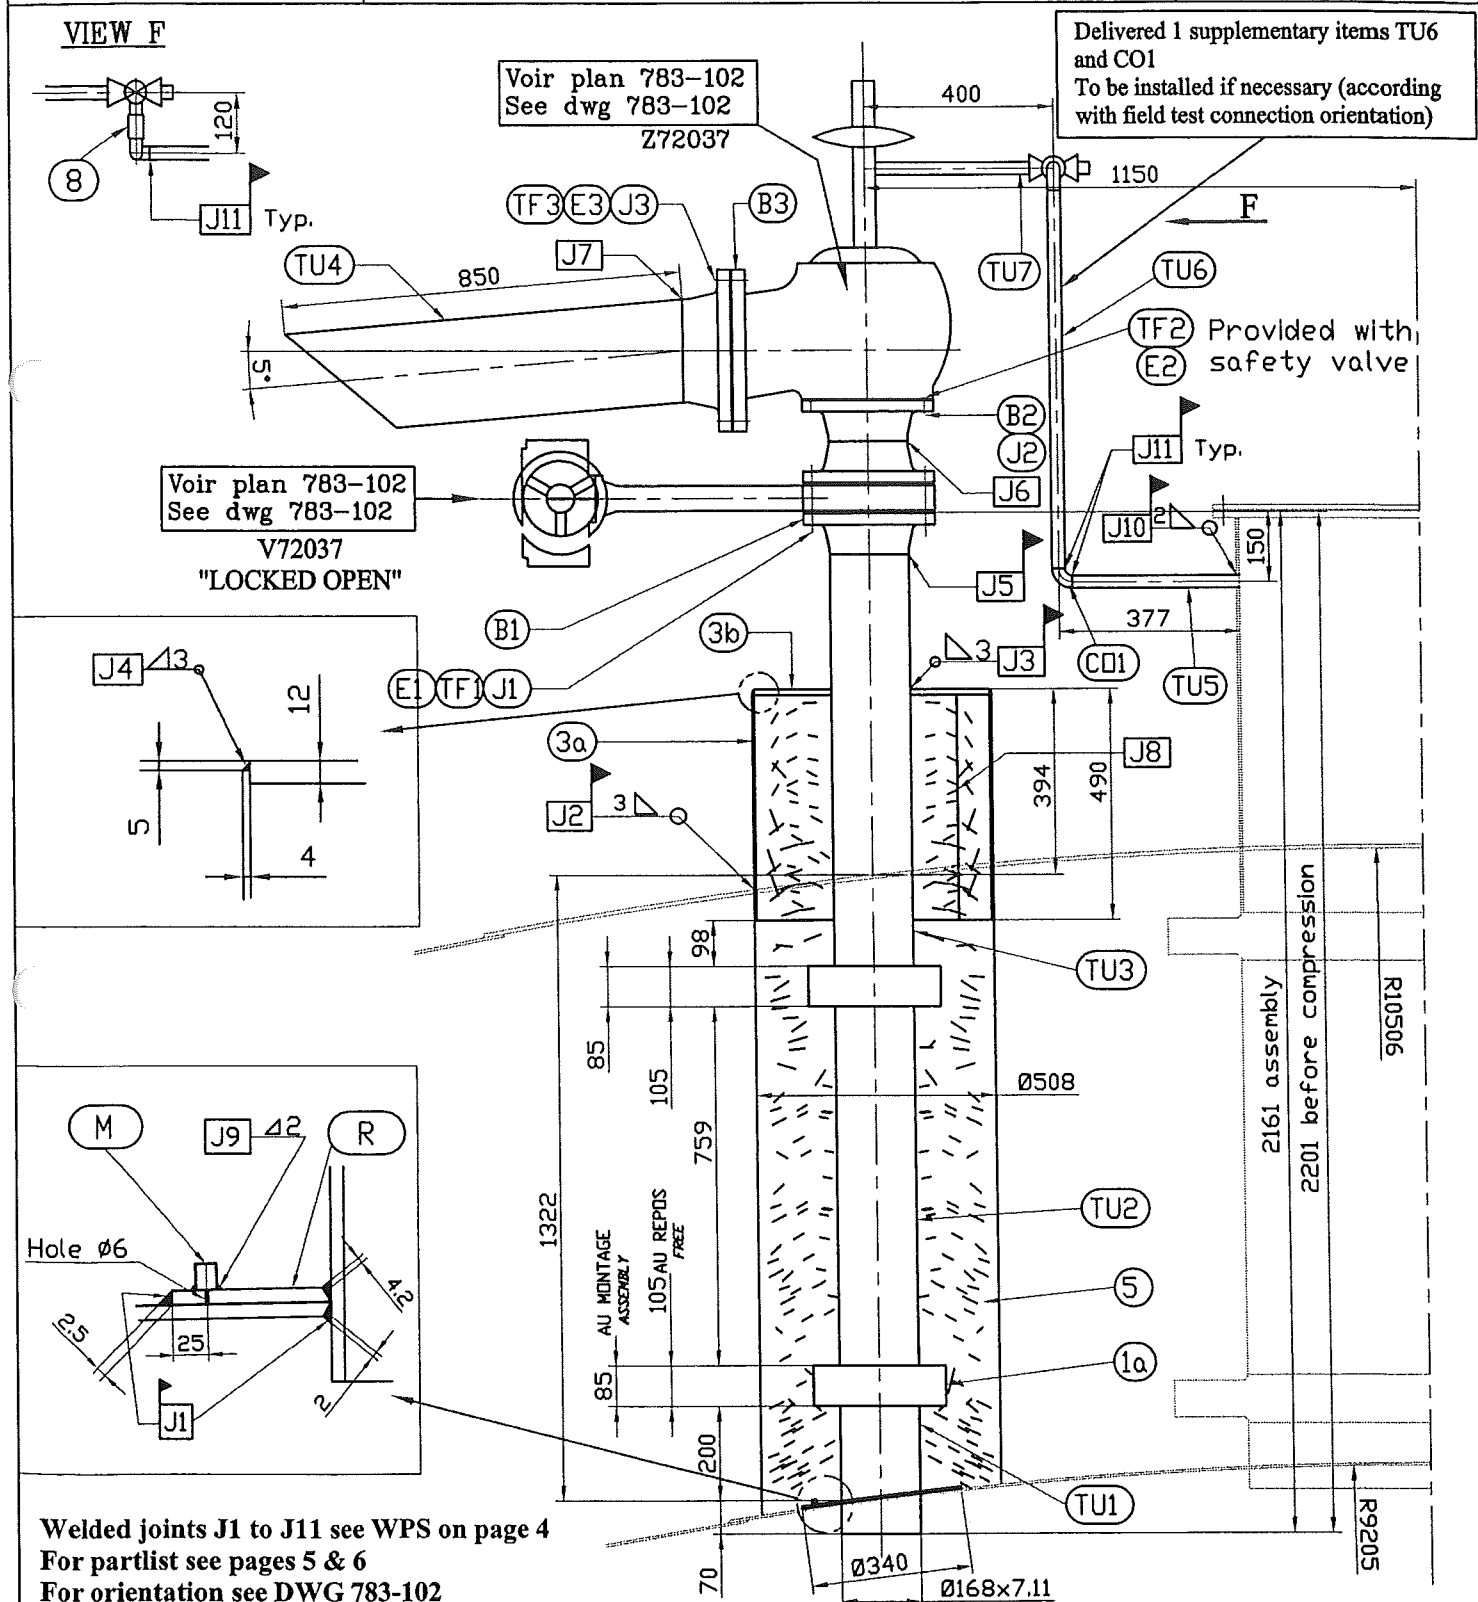
INDICE DE REVISION: 0/A/ / / / /
revision number

[illegible]

OBJET DES MODIFICATIONS

Subject of modifications

INDICE DE L'EDITION	OBJET DE LA MODIFICATION
<i>Edition N°</i>	<i>Subject of the modification</i>
1	Première diffusion / <i>First issue</i>
2	<i>Modified item B3 (FF instead of RF)</i>

Dossier CMP Arles : 783**Client / Customer : AIR LIQUIDE AGS GmbH****Engineered System N° :****Page/Sheet 3/6****Rev 0****Plan N° : 783-114.A2****NOZZLE A2** **Echelle/Scale 1/16****Welded joints J1 to J11 see WPS on page 4****For partlist see pages 5 & 6****For orientation see DWG 783-102**

Ce document est la propriété de CMP Arles. Il ne pourra sans autorisation écrite être utilisé ou communiqué à des tiers, toutes précautions utiles seront prises pour éviter sa divulgation.

*This document is the property of the CMP Arles. It may not be used or transmitted to third parties without the written consent of the company.
All necessary precautions shall be taken to avoid disclosure.*

Dossier CMP Arles : 783

Page/Sheet 4/6

Client / Customer : AIR LIQUIDE AGS GmbH *Engineered System N° :*

Rev 0

Plan N° : 783-114.A2

WPS TABLE

Echelle/Scale

1) TYPICAL FILLET WELD



2)  = SITE WELDING

[illegible]

Ce document est la propriété de CMP Arles. Il ne pourra sans autorisation écrite être utilisé ou communiqué à des tiers, toutes précautions utiles seront prises pour éviter sa divulgation.

*This document is the property of the CMP Aries. It may not be used or transmitted to third parties without the written consent of the company.
All necessary precautions shall be taken to avoid disclosure.*

All necessary precautions shall be taken to avoid disclosure.