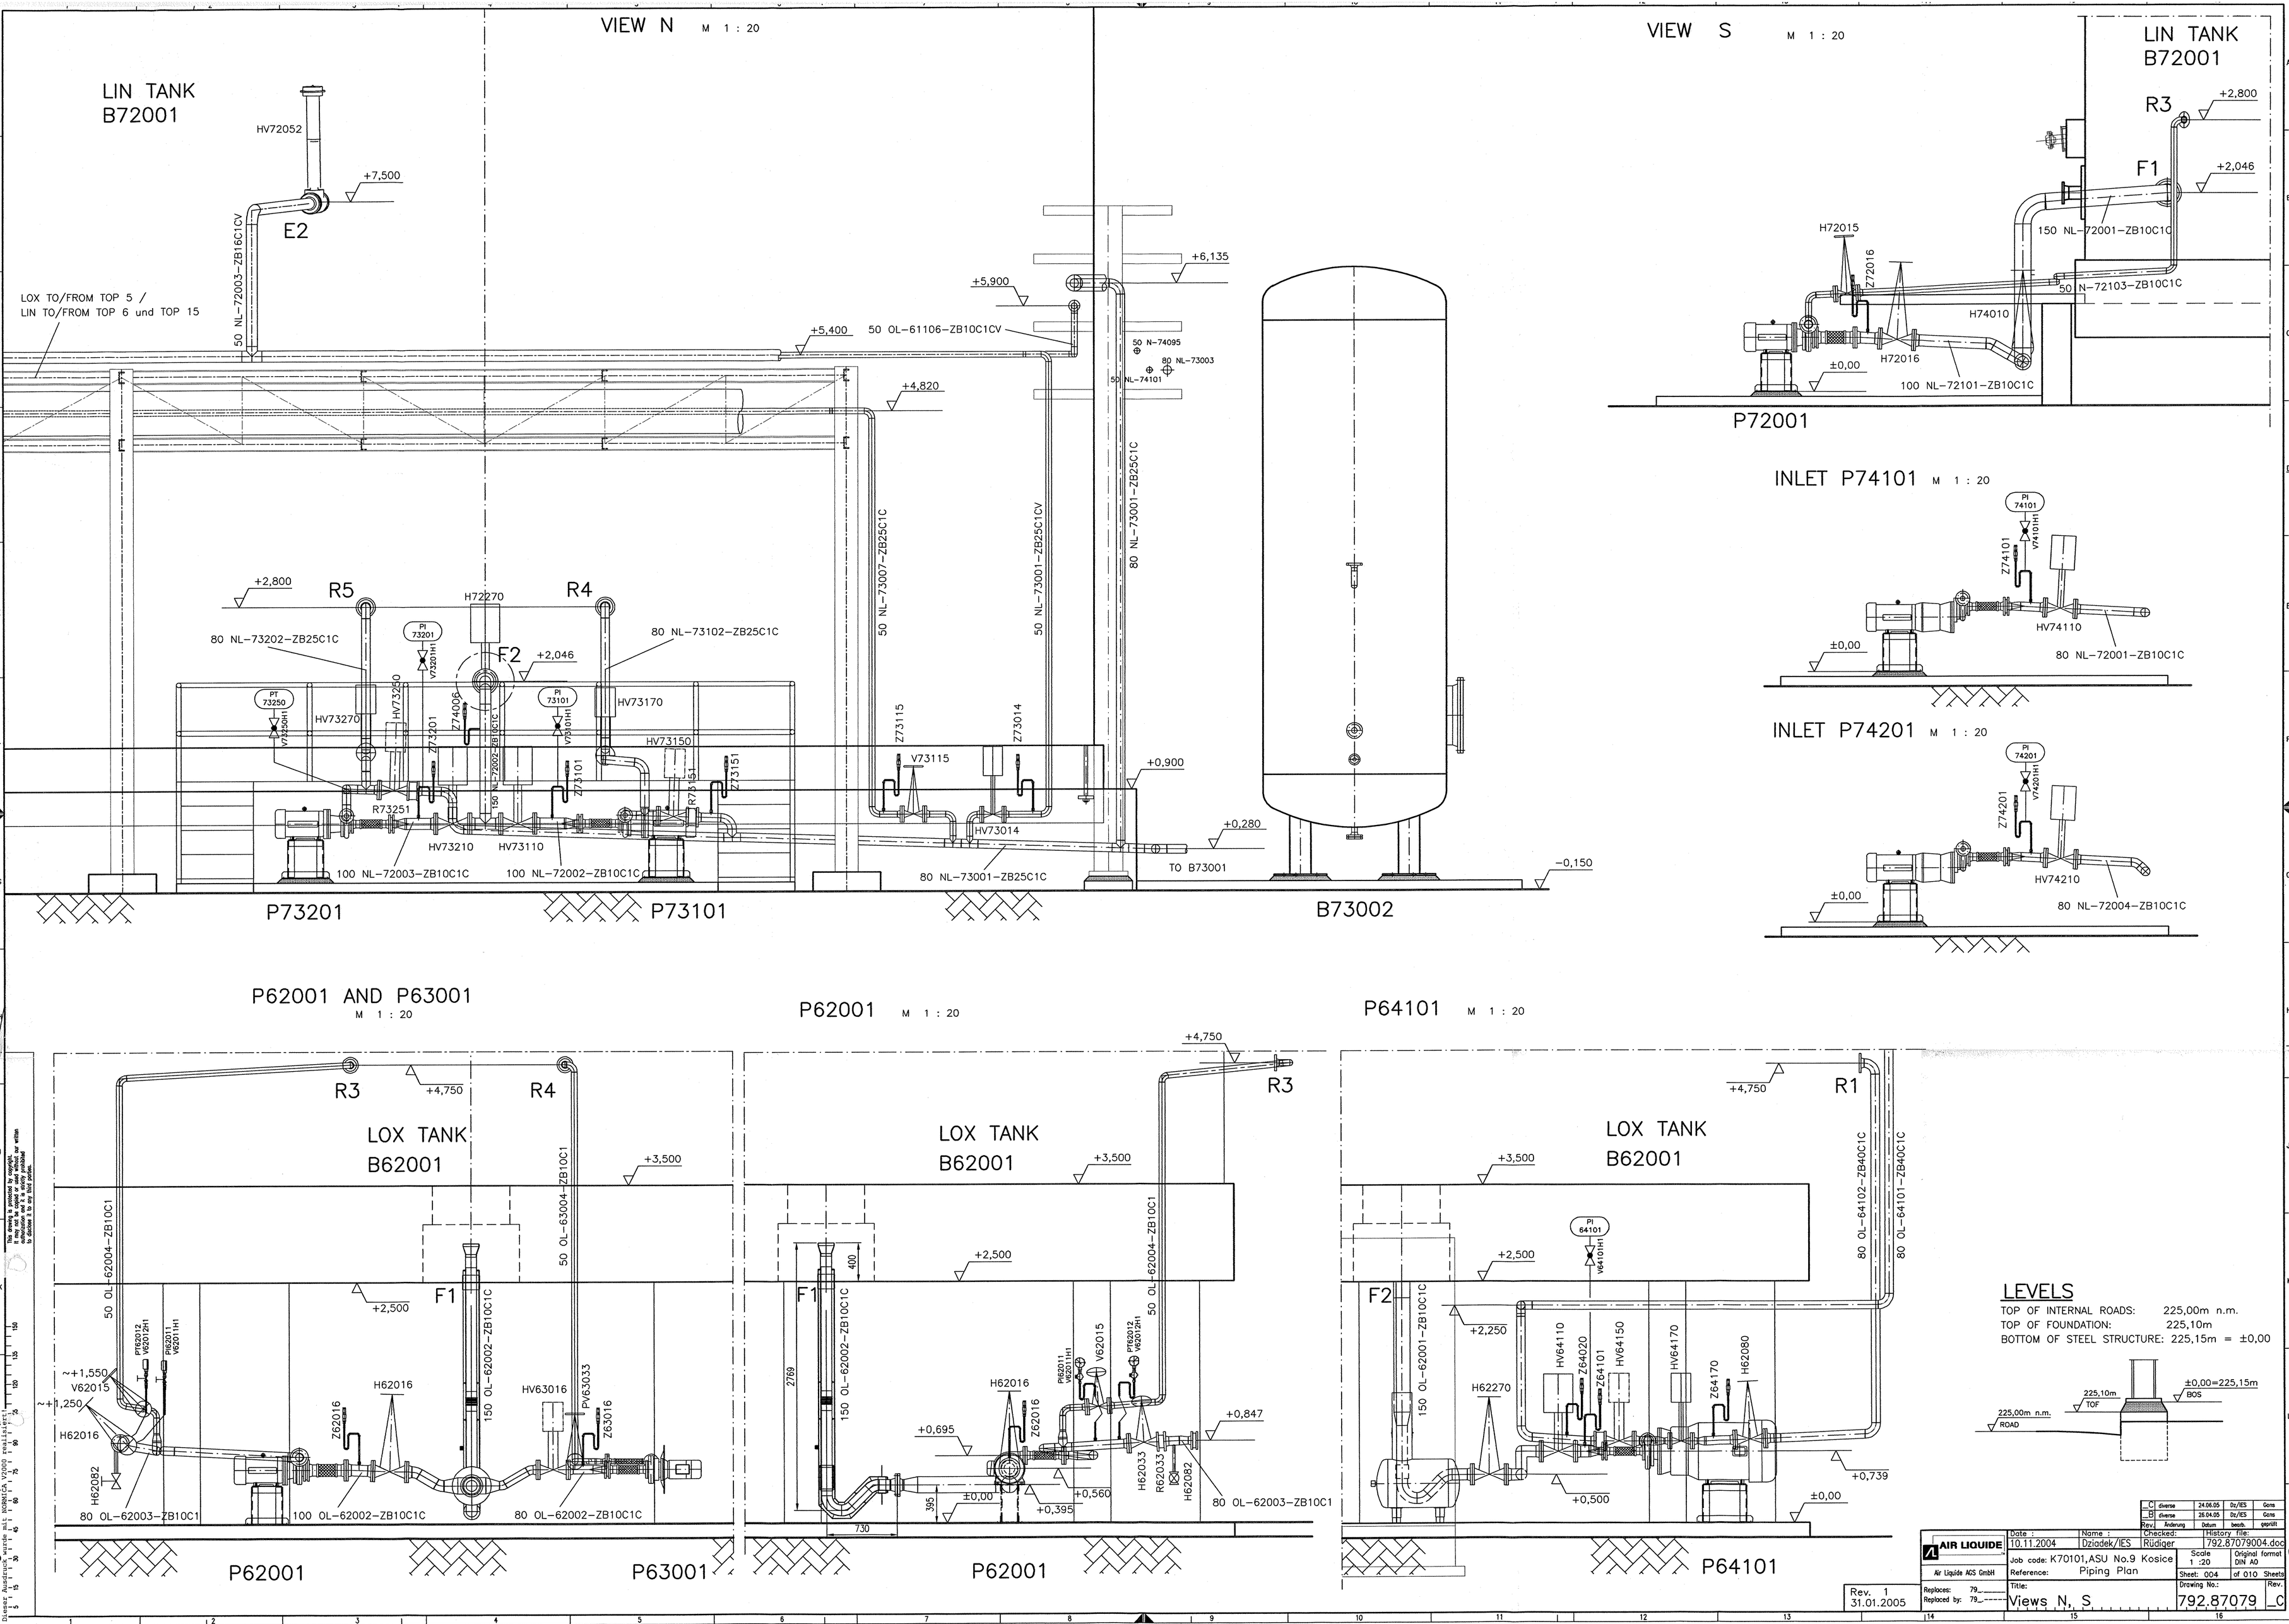

Rev.	Änderung	Datum	beach.	geprüft
C	diverse	24.06.05	Dz/IES	Gcns
B	diverse	26.04.05	Dz/IES	Gcns

AIR LIQUIDE
Air Liquide AGS GmbH

Date : 10.11.2004	Name : Dziadek/IES	Checked: Rüdiger	History file: 792.87079004.doc
Job code: K70101,ASU No.9 Kosice		Scale 1 :20	Original format DIN A0
Reference: Piping Plan		Sheet: 004	of 010 Sheets
Title: Views N, S		Drawing No.: 792.87079	Rev. C

Rev. 1
31.01.2005

Replaces: 79_____
Replaced by: 79_____