1	2	3	4	5	6	7	8

SCHEIB ELEKTROTECHNIK GmbH
DÜSSELDORF

DECKBLATT
COVER SHEET

AUFTRAGS - NR. : 09/7766/04 - II
ORDER NO.

STEUERUNGSART : Junction Box JB73002
TYPE OF CONTROL

KUNDE : Air Liquide AGS
CUSTOMER
Tank Farm ASU Kosice

Betriebsspannung :
operating voltage

Steuerspannung :
control voltage

Signalspannung :
signal voltage

Ventilspannung :
valve voltage

Insgesamt 3 Blätter
total sheets

ELCAD (R)

c				date	8.2.2005	Tank Farm ASU Kosice	AIR LIQUIDE Air Liquide AGS GmbH	Cover sheet	K 70101	=	
b				made	Damm-Kauven					+JB 73002	
a				check				Junction Box JB73002			
	revision	date	name	stand.		replaced:	replaced: based:		Q9776604-13		page 0 / 3 sh.

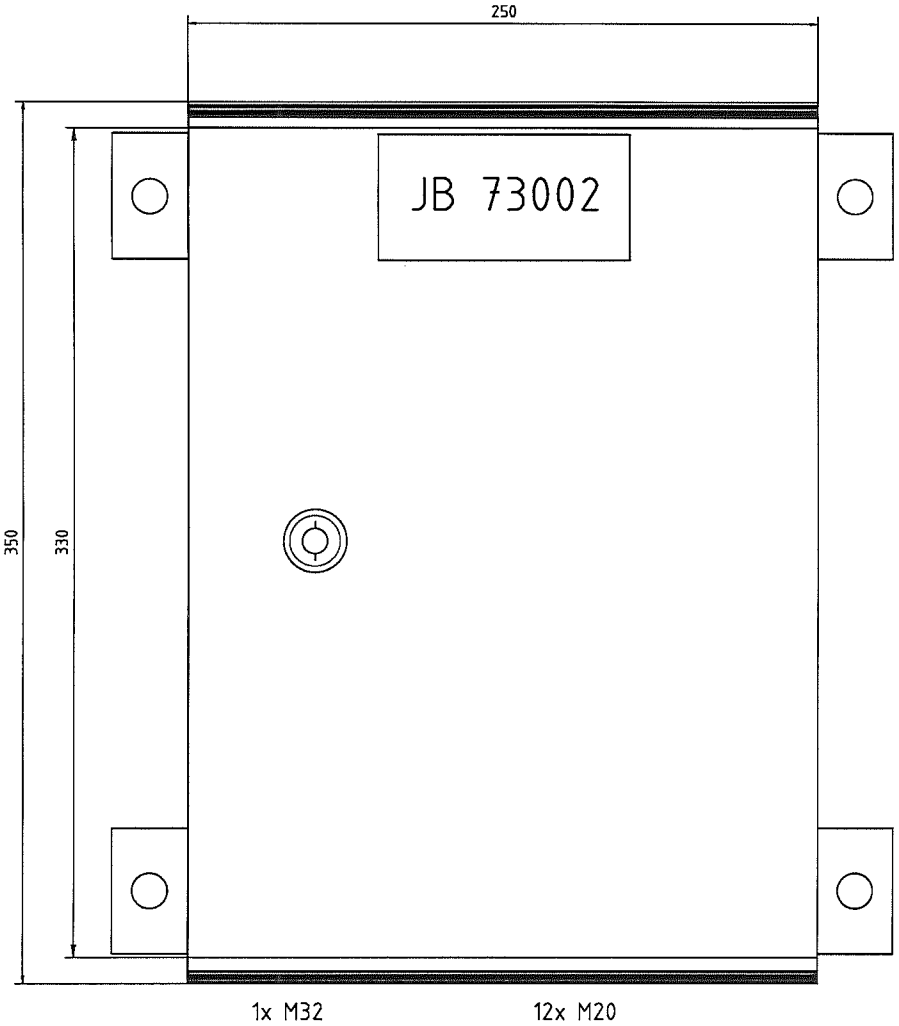

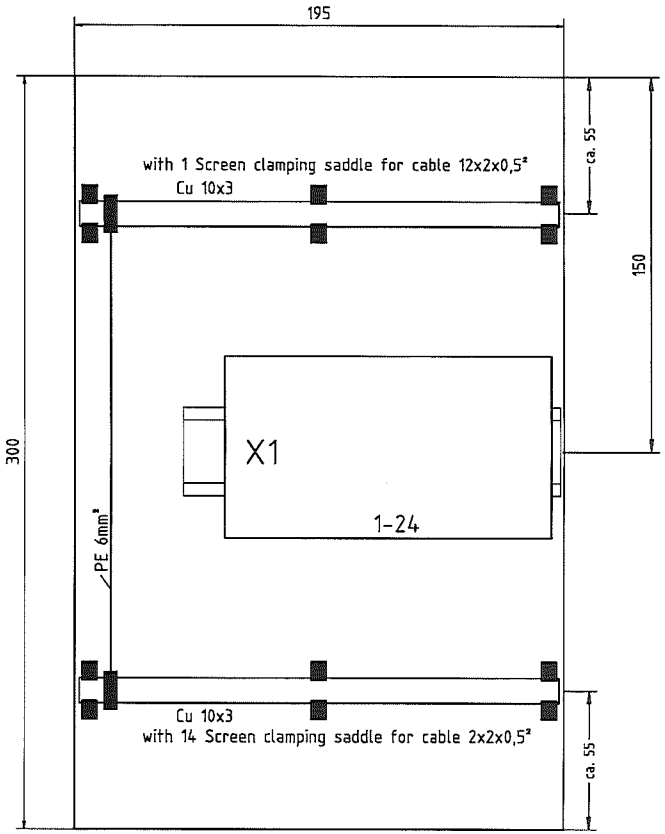

Mounting plate

Rittal KS 1432.600
RAL 7032, 150 mm deep
Protection class: IP66

Scale = 1 : 2
(refer to DIN A3)

ELCAD (R)

c				date	8.2.2005	Tank Farm ASU Kosice	AIR LIQUIDE Air Liquide AGS GmbH	Assembly plan	K 70101	=	
b				made	Damm-Kauven					+JB 73002	
a				check							
	revision	date	name	stand.		replaced:	replaced: based:	Junction Box JB73002	Q9776604-13		page 1 sh.

Cable Je-LiYCYY

Strip: -X1 total 24 Terminals

| | | |

1	2	3	4	5	6	7	8

Nr. No.	Stck. Qty.	Benennung Description	Hersteller Manufacturer	Kennzeichnung Mark	Type Type	Bemerkung Notes
1	1	Junction Box HxBxD: 350x250x150mm	Rittal		KS 1432.600	
		Unterverteiler HxBxT: 350x250x150				
2	4	Wall mounting parts	Rittal		KS 1483.000	
		Wandbefestigungswinkel				
3	12	Skintop screwing ,with nut			M20	
		Skintop Verschraubung mit Gegenmutter				
4	1	Skintop screwing ,with nut			M32	
		Skintop Verschraubung mit Gegenmutter				
5	24	Terminals	Wago		880-681	
		Klemmen				
6	1	Locking plate grey	Wago		880-308	
		Abschlußplatte grau				
7	1	Screw driver for terminals	Wago		777-310	
		Schraubendreher für Klemmen				
8	6	Isolated mounting carrier for busbar	Wago		790-100	
		Isolierter Halteblock für Sammelschiene				
9	1	Screen clamping saddle 27mm wide	Wago		790-124	6 to 24mm
		Schirm-Klemmbügel 27mm breit				
10	14	Screen clamping saddle 11mm wide	Wago		790-108	up to 8mm
		Schirm-Klemmbügel 11mm breit				
11		Busbar, tin plated Cu 10mm x 3mm	Wago		210-133	(1000 mm)
		Sammelschiene, verzinnt Cu 10mm x 3mm				

c				date	8.2.2005	Tank Farm ASU Kosice	AIR LIQUIDE Air Liquide AGS GmbH	Part list	K 70101	=	
b				made	Damm-Kauven					+JB73002	
a				check							
	revision	date	name	stand.		replaced:	replaced: based:		Q9776604-13		page 3 sh.