

SCHEIB ELEKTROTECHNIK GmbH
DÜSSELDORF


DECKBLATT
COVER SHEET

AUFTRAGS - NR. : 09/7766/04 - II
ORDER NO.
STEUERUNGART : Junction Box JB74001
TYPE OF CONTROL
KUNDE : Air Liquide AGS
CUSTOMER : Tank Farm ASU Kosice

Betriebsspannung :
operating voltage
Steuerspannung :
control voltage
Signalspannung :
signal voltage
Ventilspannung :
valve voltage

Insgesamt 4 Blätter
total sheets

ELCAD (R)				Cover sheet		K 70101		= +JB 74001	
c			date	8.2.2005					
b			made	Damm-Kauven					
a			check						
revision	date	name	stand.		replaced:		replaced:		page 0
									4 sh.
					Junction Box JB74001		Q9776604-17		

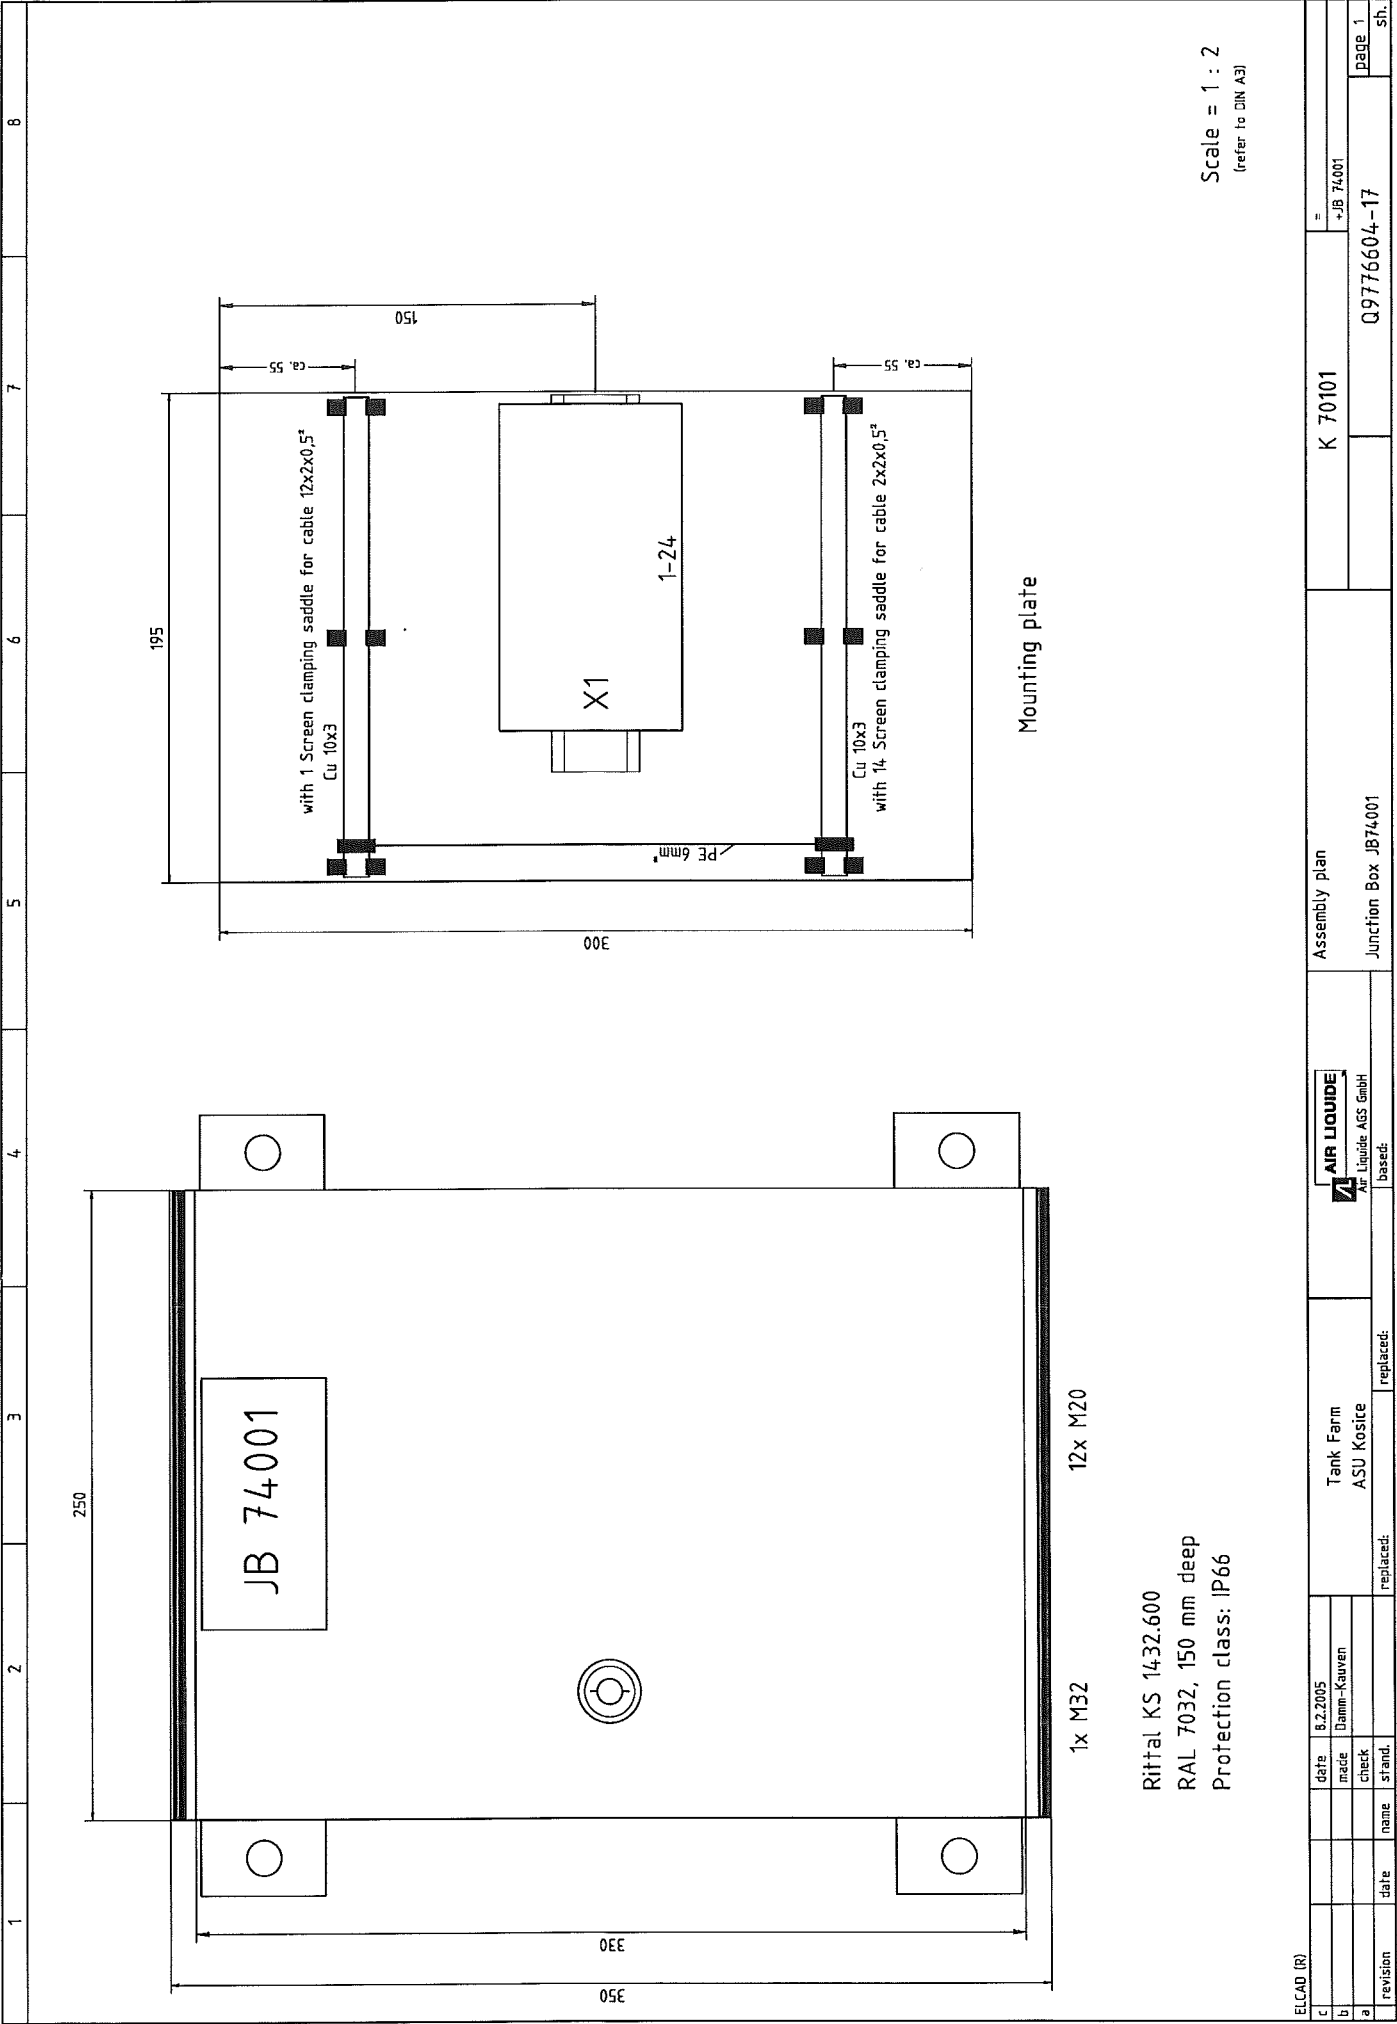

[illegible]

[illegible]

1		2		3		4		5		6		7		8	
Nr. Stck. No. Qty.		Benennung Description		Hersteller Manufacturer		Kennzeichnung Mark		Type Type		Bemerkung Notes					
1		1 Junction Box HxBxD: 350x250x150mm Unterverteiler HxBxT: 350x250x150		Rittal				KS 14-32.600							
2		4 Wall mounting parts Wandbefestigungswinkel		Rittal				KS 14-83.000							
3		12 Skintop screwing ,with nut Skintop Verschraubung mit Gegenmutter						M20							
4		1 Skintop screwing ,with nut Skintop Verschraubung mit Gegenmutter						M32							
5		24 Terminals Klemmen		Wago				880-681							
6		1 Locking plate grey Abschlußplatte grau		Wago				880-308							
7		1 Screw driver for terminals Schraubendreher für Klemmen		Wago				777-310							
8		6 Isolated mounting carrier for busbar Isolierter Halbleblock für Sammelschiene		Wago				790-100							
9		1 Screen clamping saddle 27mm wide Schirm-Klemmbügel 27mm breit		Wago				790-124		6 to 24mm					
10		14 Screen clamping saddle 11mm wide Schirm-Klemmbügel 11mm breit		Wago				790-108		up to 8mm					
11		Busbar, tin plated Cu 10mm x 3mm Sammelschiene, verzinkt Cu 10mm x 3mm		Wago				210-133		(1000 mm)					