

1	2	3	4	5	6	7	8
---	---	---	---	---	---	---	---

SCHEIB ELEKTROTECHNIK GmbH
DÜSSELDORF

DECKBLATT
COVER SHEET

AUFTRAGS - NR. : 09/7766/04 - II
ORDER NO.

STEUERUNGART : Junction Box JB44101
TYPE OF CONTROL

KUNDE : Air Liquide AGS
CUSTOMER
Tank Farm ASU Kosice

Betriebsspannung :
operating voltage



Steuerspannung :
control voltage

Signalspannung :
signal voltage

Ventilspannung :
valve voltage

Insgesamt 4 Blätter
total sheets

ELCAD (R)		Tank Farm ASU Kosice		Cover sheet		K 70101		= +JB 44101	
c	date	8.2.2005							
b	made	Damm-Kaunen							
a	check								
revision	date	name	stand.	replaced:	replaced:	Junction Box JB44101			
				AIR LIQUIDE		Q9776604-3			
				Air Liquide AGS GmbH		page 0			
				based:		4. sh.			

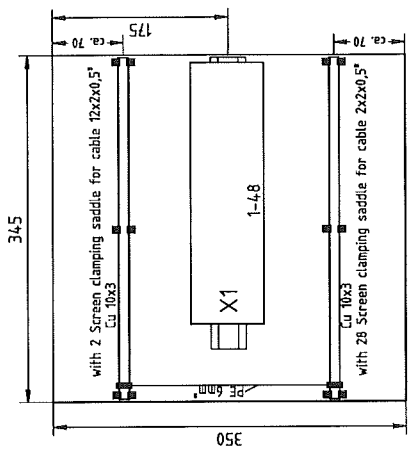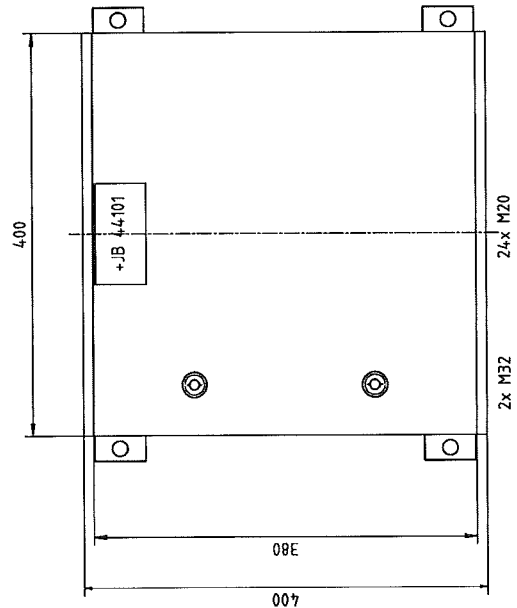

Mounting plate

Rittal KS 1444.600
RAL 7032, 200 mm deep
Protection class: IP66

Scale = 1 : 5
(refer to DIN A3)

ELCAD (R)				Assembly plan				K 70101				= +JB 44-101			
c			date	8.2.2005											page 1
b			made	Damm-Kauven											sh.
a			check												
revision	date	name	stand.	replaced:		replaced:									
				Tank Farm				ASU Kosice				Q9776604-3			
				Air LIQUIDE				Junction Box JB44-101							
				Air Liquide AGS GmbH											
				based:											

[illegible]

1		2		3		4		5		6		7		8	
Nr. No.		Stck. Qty.		Benennung Description		Hersteller Manufacturer		Kennzeichnung Mark		Type Type		Bemerkung Notes			
1		1		Junction Box HxBxD: 400x400x200mm		Rittal				KS 14.44.600					
				Unterverteiler HxBxT: 400x400x200											
2		4		Wall mounting parts		Rittal				KS 14.83.000					
				Wandbefestigungswinkel											
3		24		Skintop screwing ,with nut						M20					
				Skintop Verschraubung mit Gegenmutter											
4		2		Skintop screwing ,with nut						M32					
				Skintop Verschraubung mit Gegenmutter											
5		48		Terminals		Wago				880-681					
				Klemmen											
6		1		Locking plate grey		Wago				880-308					
				Abschlußplatte grau											
7		1		Screw driver for terminals		Wago				777-310					
				Schraubendreher für Klemmen											
8		6		Isolated mounting carrier for busbar		Wago				790-100					
				Isolierter Halteblock für Sammelschiene											
9		2		Screen clamping saddle 27mm wide		Wago				790-124		6 to 24mm			
				Schirm-Klemmbügel 27mm breit											
10		28		Screen clamping saddle 11mm wide		Wago				790-108		up to 8mm			
				Schirm-Klemmbügel 11mm breit											
11				Busbar, tin plated Cu 10mm x 3mm		Wago				210-133		(1000 mm)			
				Sammelschiene, verzinkt Cu 10mm x 3mm											