


ČÍSLO NUMBER	TPP TYPE	NÁZOV PRŮJEDY DESCRIPTION	VÝROBKA PRODUCER	POČET PIECES	HROMADNOST QUANTITY
Q1	Q300-12	ZEMNĚNÝ ODPRAVŇAČ 110kV, 2000A, 31.5kA/1h BUS-BAY DISCONNECTING SWITCH	ALSTOM	3 ks	300 kg
Q2	Q300-12	ZEMNĚNÝ ODPRAVŇAČ 110kV, 2000A, 31.5kA/1h BUS-BAY DISCONNECTING SWITCH	ALSTOM	3 ks	300 kg
Q7	Q300-12	ZEMNĚNÝ ODPRAVŇAČ 110kV, 2000A, 31.5kA/1h BUS-BAY DISCONNECTING SWITCH	ALSTOM	3 ks	300 kg
Q8,9	Q300-12	VÝKONOVÝ ODPRAVŇAČ 110kV, 1200A, 31.5kA DISCONNECTING SWITCH WITH EARTH KINKS	ALSTOM	3 ks	315 kg
Q0	Q311	VÝKONOVÝ VYPÍNAČ 110kV, 3150A, 40kA/1h CIRCUIT BREAKER	ALSTOM	1 ks	
TA1	TSFT23	MRŠKOVÝ TRANSFORMÁTOR PROUDU 110-31.5kV/1h CURRENT TRANSFORMER	PFERRENER	3 ks	335 kg
TV1	ESFT23	MRŠKOVÝ TRANSFORMÁTOR NAPĚTÍ VOLTAGE TRANSFORMER	PFERRENER	3 ks	320 kg
F1	SK-1196	ZODRŽKA PRŮJEDY LOADING ARRESTER	TRIDELTA	3 ks	14.3 kg
1	OS-550/1	PODPĚRNÝ ISOLÁTOR SUPPORT ISOLATOR	ELECTROKRAFT	3 ks	57 kg
SC5	ASTRA	SPÍNACÍ STŘEDY NAPÁVŮVÝCH OBVODŮ BOX FOR BREAKERS OF VOLTAGE CIRCUITS	SPALOPRST	1 ks	75 kg

VÝROBA DESIGNED	ING. KUČTA	STUPĚŇ DOKUMENTACE DOCUMENTATION	RP DD	STAVBA BUILDING	US STEEL	PROJECT No.	DOCUMENT No.	REV.
ZODPOVĚDNÝ PROJEKTANT APPROVED	ING. KUČTA	DATA DATE	08/2005	KOSICE, KYSILKOVÝ APARÁT Č.9 KOSICE, AIR SEPARATION UNIT No.9	US STEEL	50.3023.01.	A3.761.227-1	1
KONTROLOVAL CHECKED	ING. TOMEK	FORMÁT FORMAT	2 x A4	ČÁST A PART A	ROZVODNA 110kV T01 A T02 110kV SWITCHGEAR T01 AND T02	ČÍSLO PRŮJEDY ANEX	06	ČÍSLO ÚSTU No. OF SHEET
GEN. DODAVATEL CONTRACTOR	AIR LIQUIDE, 57, AVE CARNOT-BP.313, 97503 CHAMPIGNY CEDEX	MIKRA SCALE	1 : 75	NÁZOV VÝKRESU DESCRIPTION	T01 - POLE Č.21	ČÍSLO ÚSTU No. OF SHEET	06	1 z 2
OBEDNÁVATEL SUBCONTRACTOR	AREVA ENERGIE/TECHNIK GmbH, KÖNIGSBRUCKER 124, DRESDEN	ZÁKAZKOVÉ ČÍSLO NUMBER OF CONTRACT	9738	PODORYS SECTION PLAN		ARCHIVNÍ ČÍSLO VÝKRESU DRAWING No. VUE	V02-1240/2005/9738/A1/06	REVIZA REV.
								0

AIR LIQUIDE
INGÉRIE

vúje
a.s.
Okružní 5, 918 64 Tmava
Slovenská republika

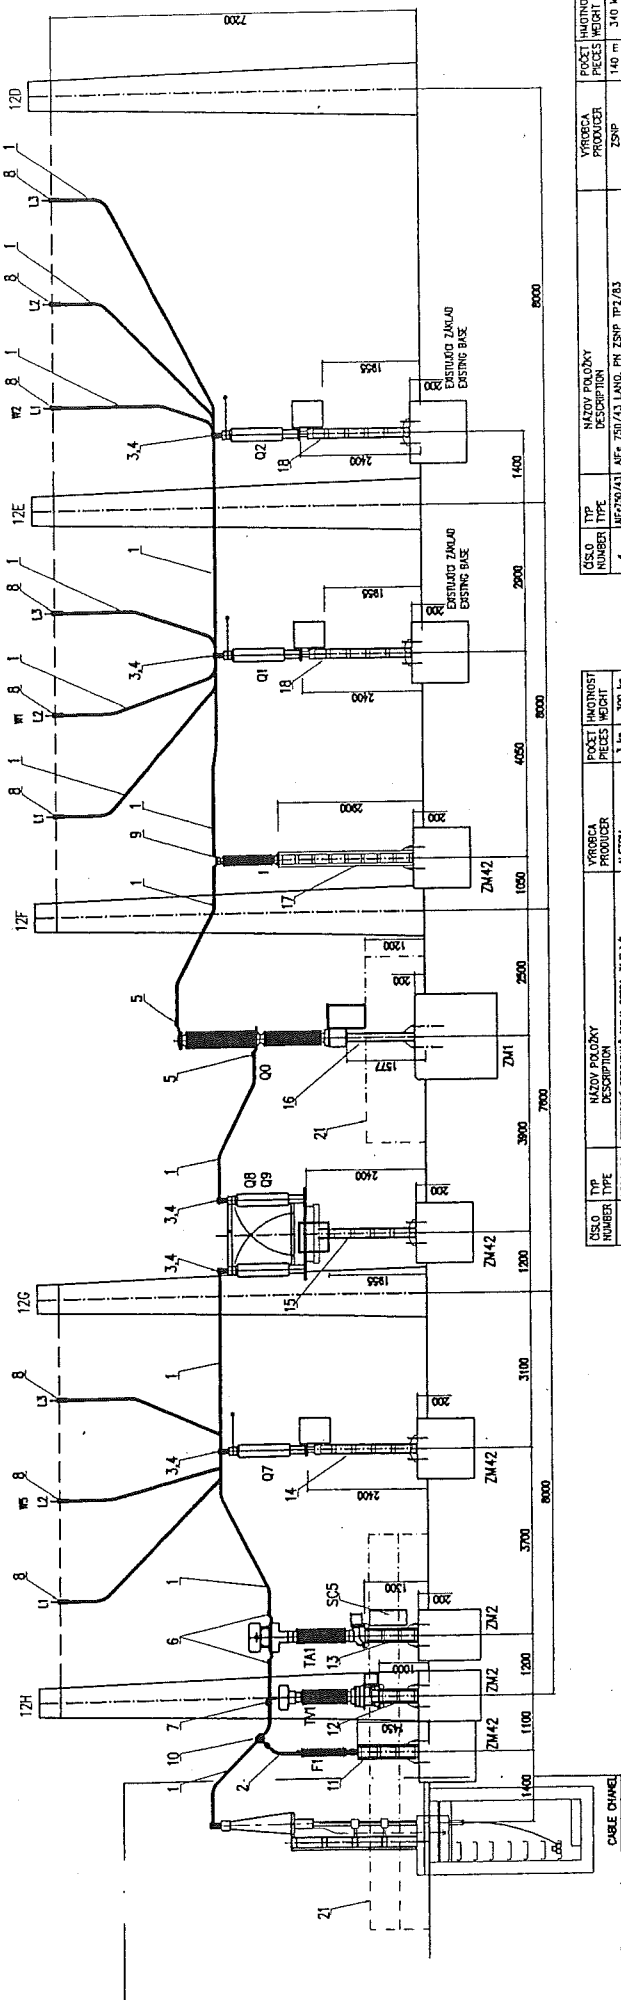

VZTAŽENÁ ČASŤ JE PREDMETOM ČASŤI "T" (KO-ELEKTROVOD)
 MARKED PART IS DELIVERED BY PART "T" (CO-ELECTROVOD)

ČÍSLO NUMBER	TP TYPE	NÁZOV PŘÍLOŽKY DESCRIPTION	VÝROBCE PRODUCER	POČET PIECES	HODNOTA WEIGHT

ČÍSLO NUMBER	TP TYPE	NÁZOV PŘÍLOŽKY DESCRIPTION	VÝROBCE PRODUCER	POČET PIECES	HODNOTA WEIGHT
1	AF 750/43	AF 750/43 LAMP PN ZSNP P72/33	ZSNP	140 m	310 kg
2	AF 350/6	AF 350/6 LAMP, STN 024210	ZSNP	5 m	8,7 kg

VÝROBCE DESIGNED	ING. KUČTA	STUPNĚNÍ DOKUMENTACE DOCUMENTATION	RP DD	STAVBA BUILDING	US STEEL	PROJEKT NO. PROJECT NO.	DOCUMENT NO.	REV. REV.
ZODPOVĚDNÝ PROJEKTANT APPROVED	ING. KUČTA	DATUM DATE	08/2005	ČÁST A PART	ROZVODNA LÍNKY T01 A T02 110KV SWITCHGEAR, T01 AND T02	50.3023.01.	A3.761.227-2	1
KONTROLNÍ CHECKED	ING. TONEK	FORMÁT FORMAT	2 x A4	NÁZOV VÝKRESU DESCRIPTION	T01 - POLE Č.21	ČÍSLO PŘÍLOHY ANNEX	06	2 z 2
GEN. DODAVATEL CONTRACTOR	AIR LIQUIDE, 57, AVE CARNOT-B.P.313, 97503 CHAMPIGNY CEDEX	MĚŘKA SCALE	1 : 75	REZ A-A	SECTION A-A	ČÍSLO LISTU NO. OF SHEET	06	2 z 2
OBEDNÁVATEL SUBCONTRACTOR	AREVA ENERGietechnik GmbH, KONIGSBRUCKER 124, DRESDEN	ZAKÁZKOVÉ ČÍSLO NUMBER OF CONTRACT	9738			REVISION REV.		0