




POHĽAD S/VIEW S

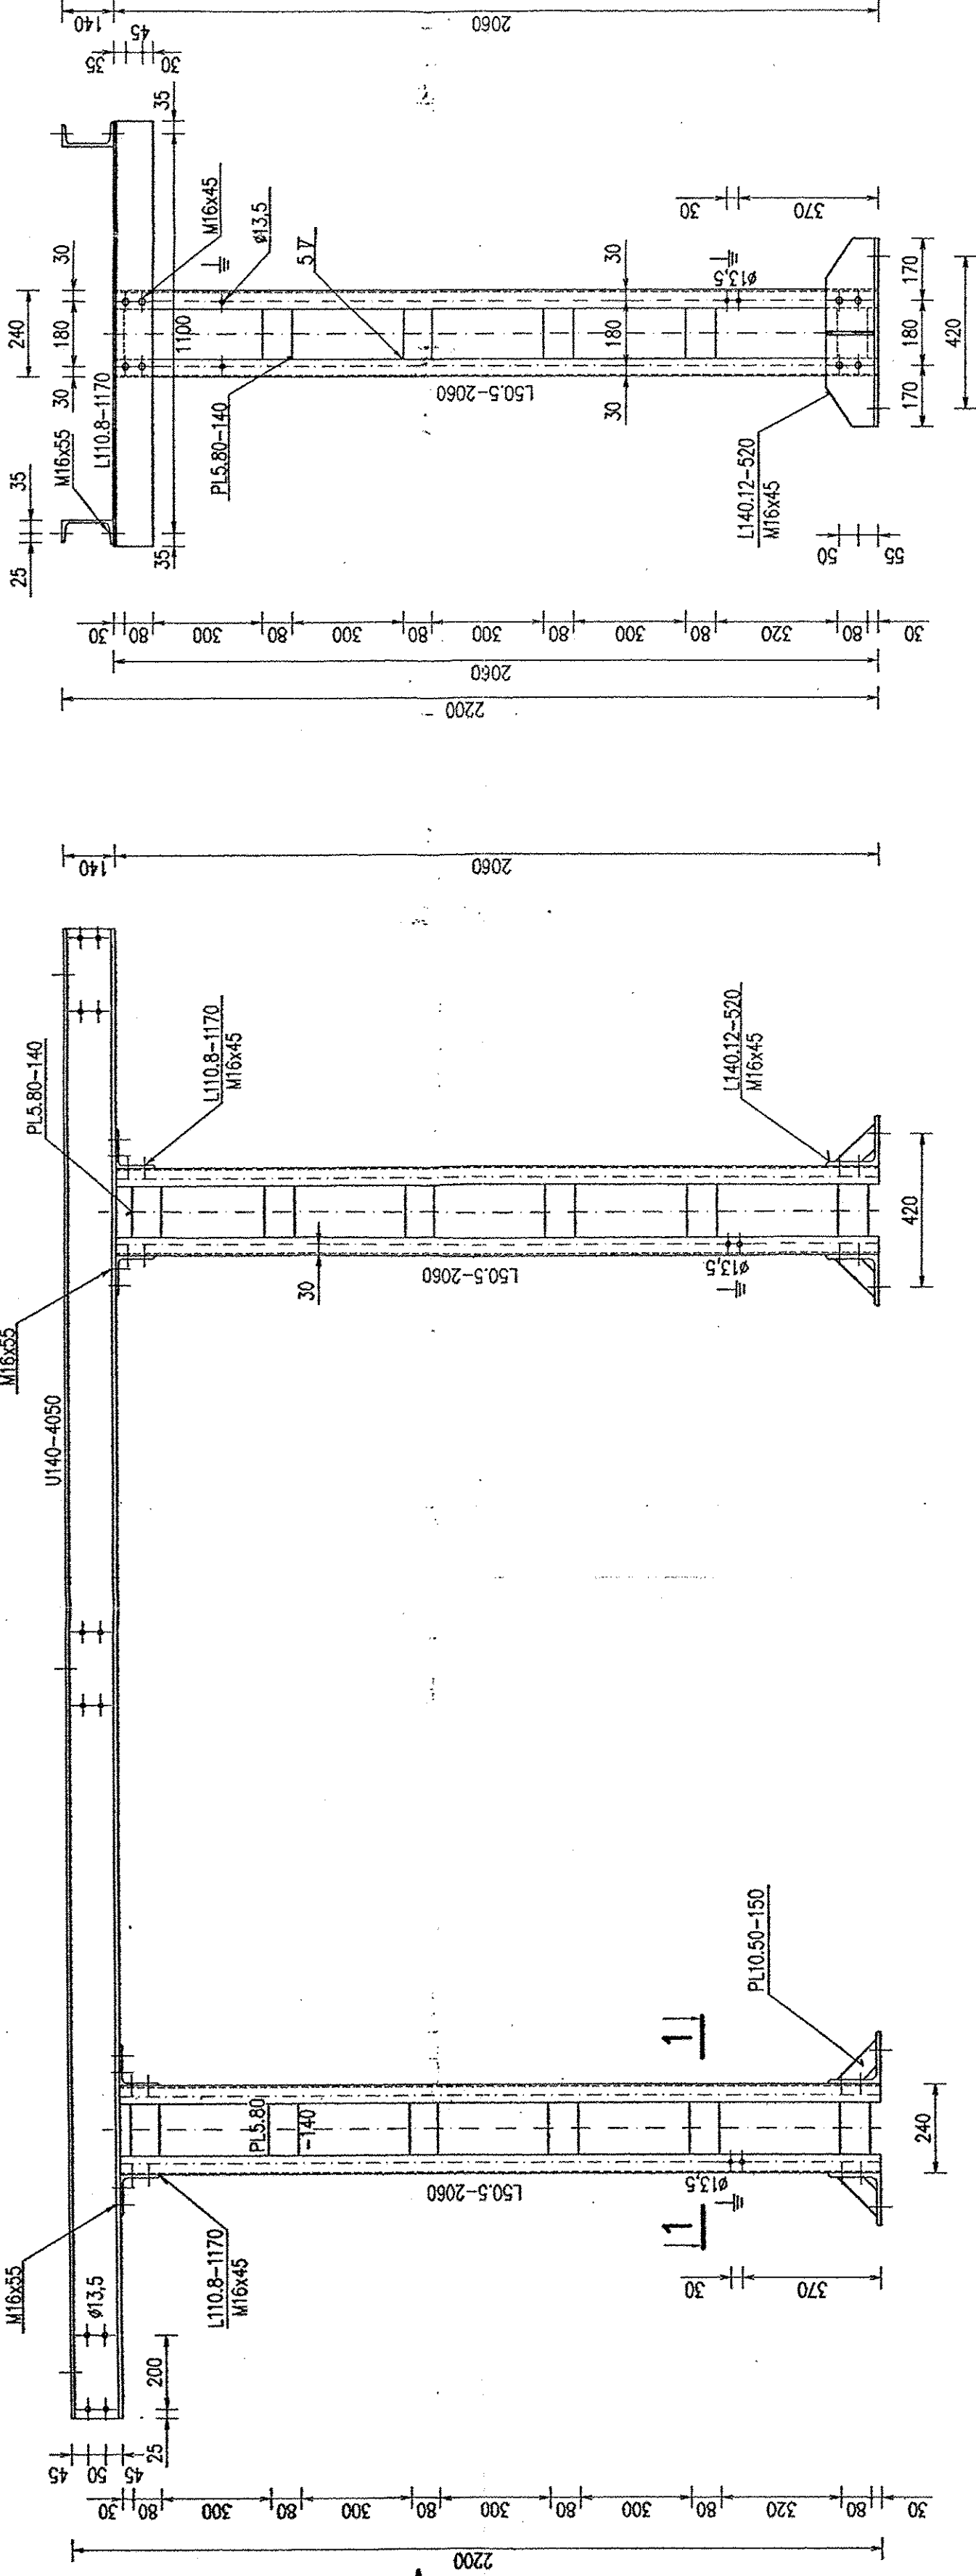

POHĽAD P/VIEW P

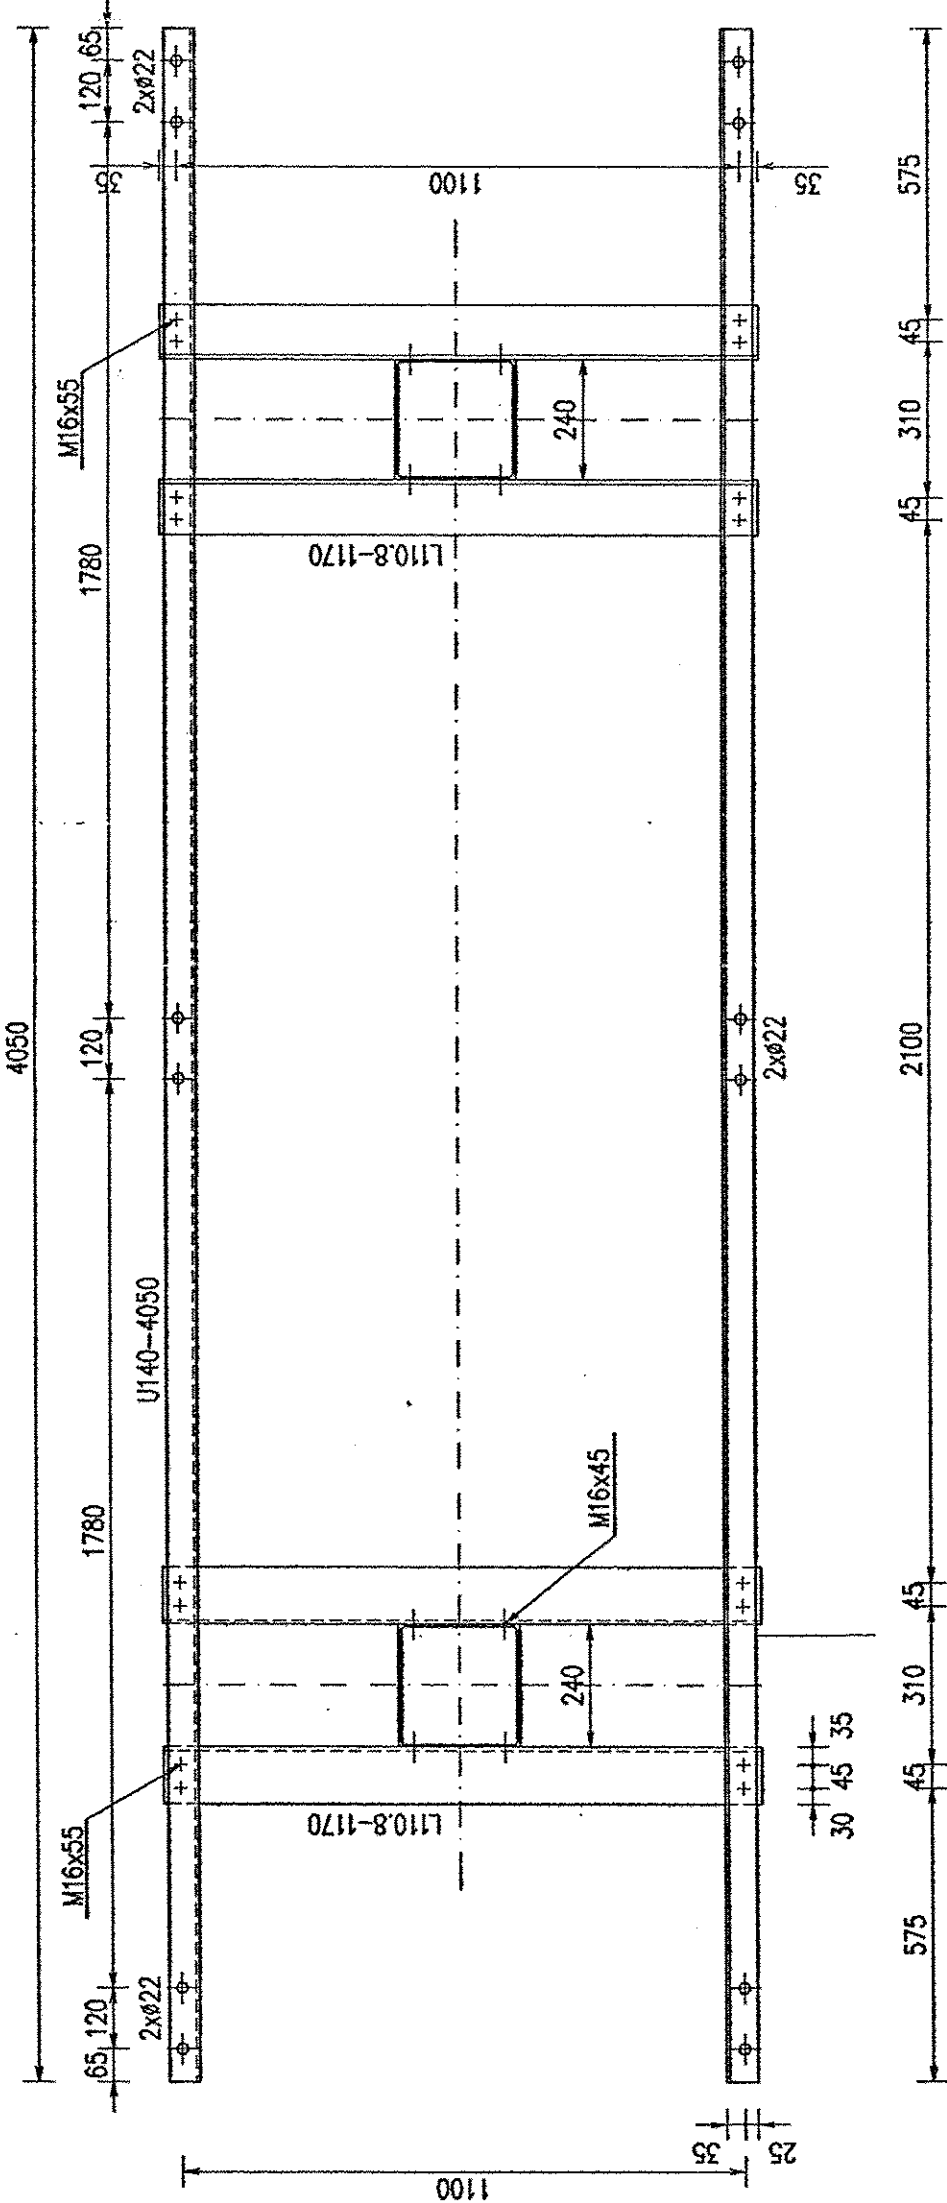

REZ 1-1/SECTION 1-1

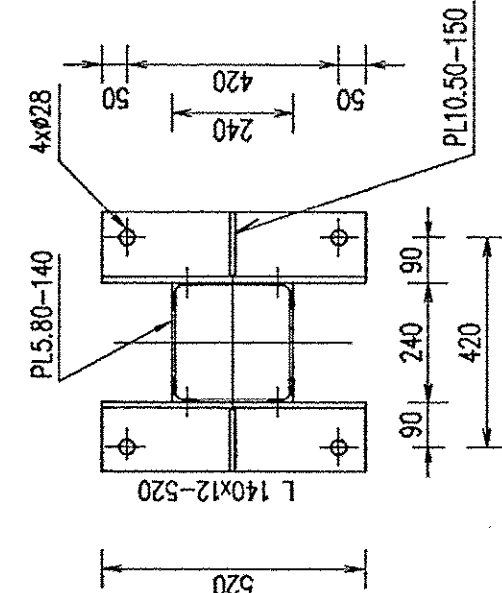

KOTENÁ SKRUTKA / ANCHOR

EARTHING


UZEMŇOVACÍ PRÁPOREC

POZNÁMKA :

CELÚ KONŠTRUKCIU ZINKOVAŤ!  
KONŠTRUKCIA JE NAVRHNUTÁ V ZMYSELE NORMY STN 73 1401  
VÝROBNÁ SKUPINA B PODĽA NORMY STN 73 2601

REMARKS :

THE WHOLE SUPPORT IS HOT DIP GALVANIZED  
COMPLIES WITH THE STANDARD STN 73 1401  
GROUP B ACC. TO STANDARD STN 73 2601

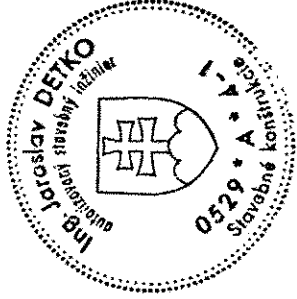

VÝROBIŤ / PRODUCE : 1ks / 1pcs CELKOVÁ HMOTNOSŤ / TOTAL WEIGHT : 355,0 kg

16	OCEL/ STEEL	PL30.20-43	S 235	6,4
8	OCEL/ STEEL	Ø24-135	S 235	4,0
8	PODLOŽKA HRUBÁ/ WASHER	Ø26	STN 02 1708	0,4
16	MATICA/ NUT	M24	STN 02 1601.1	0,6
8	PODLOŽKA PRUŽNÁ/ LOCKING WASHER	Ø12,2	STN 021741	0,2
8	SKRUTKA S MATICOU/ SCREW WITH WASHER	M12x35	ON 021308	0,4
2	OCEL/ STEEL	PL5.50-195	S 355	0,8
16	PODLOŽKA PRE TYČ "U"/ WASHER FOR ROD "U"	Ø18	STN 02 1739	0,5
48	PODLOŽKA PRUŽNÁ/ LOCKING WASHER	Ø16,3	STN 02 1741	0,5
32	PODLOŽKA HRUBÁ/ WASHER	Ø18	STN 02 1721	0,9
16	SKRUTKA S MATICOU/ SCREW WITH WASHER	M16x55	ON 02 1308	2,5
32	SKRUTKA S MATICOU/ SCREW WITH WASHER	M16x45	ON 02 1308	4,6
2	OCEL/ STEEL	U140-4050	S 235	130,0
4	OCEL/ STEEL	PL10.50-150	S 355	2,3
48	OCEL/ STEEL	PL5.80-140	S 355	21,1
4	OCEL/ STEEL	L110.8-1170	S 355	62,7
4	OCEL/ STEEL	L140.12-520	S 355	52,8
8	OCEL/ STEEL	L50.5-2060	S 355	62,2
ITEM	PART	QTY	DESCRIPTION	WEIGHT

STAVBA BUILDING	US STEEL US STEEL	KOSICE KOSICE	APARAT Č.9 AIR SEPARATION UNIT No.9	PROJECT No.	DOCUMENT No.	REV.
CASŤ PART	CASŤ A PART A	ROZVOJNE LÍNOV T01 A T02 SUBSTATIONS L10KV T01 AND T02	50.3023.01.	A3.761.238	1	
NÁZOV VÝKRESU DESCRIPTION	T01 -- POLE Č.21 OCELOVÉ KONŠTRUKCE POD PRÍSTROJE STEEL CONSTRUCTION UNDER EQUIPMENT	OPPOVUVAČE - Q8.9 DISCONNECTING SWITCH - Q8.9	ČÍSLO PRÍLOHY ANNEX	20	ČÍSLO LISTU No. OF SHEET	1 z 1 REVÍZIA
VÚJE, a.s. Okružná 5, 918 64 Trnava Slovenská republika			V02-1240/2005/9738/A/20 0			