
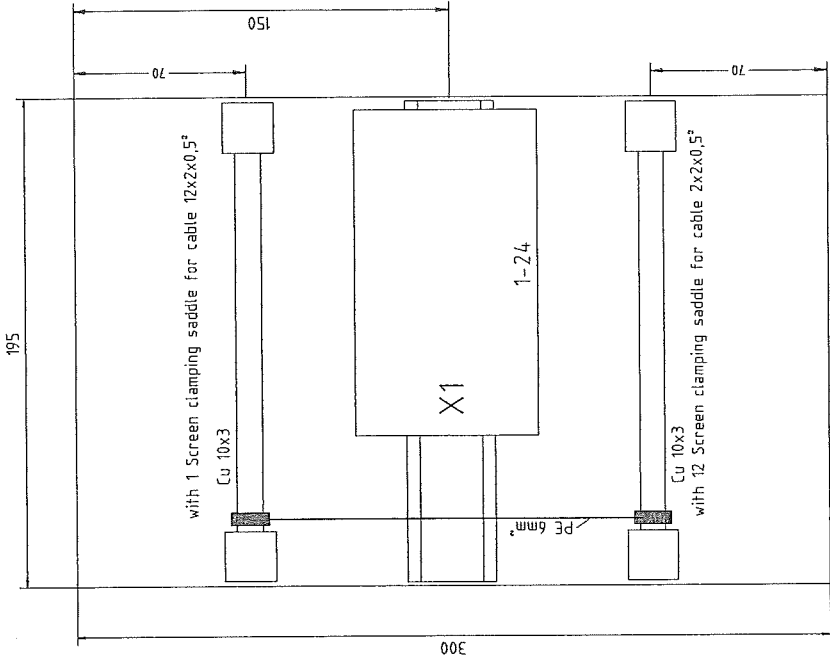


1	2	3	4	5	6	7	8
SCHEIB ELEKTROTECHNIK GmbH DUSSELDORF							
DECKBLATT COVER SHEET							
AUFTRAGS - NR. : 09/7927/05 - UV ORDER NO.							
STEUERUNGSTYP : Junction Box JB13002 TYPE OF CONTROL							
KUNDE : Air Liquide AGS CUSTOMER ASU Kosice							
Betriebsspannung : operating voltage							
Steuerspannung : control voltage							
Spannung : signal voltage							
Ventilspannung : valve voltage							
Insgesamt 3 Blätter total sheets							
ELCAD (R)							
c		date	27.9.2005	ASU Kosice		Cover sheet	
d		made	Damm-Kaenen			JB 13002	
a		check				page 0	
revision	date	name	stand.	replaced:	replaced:	H9792705-3 3 sh.	

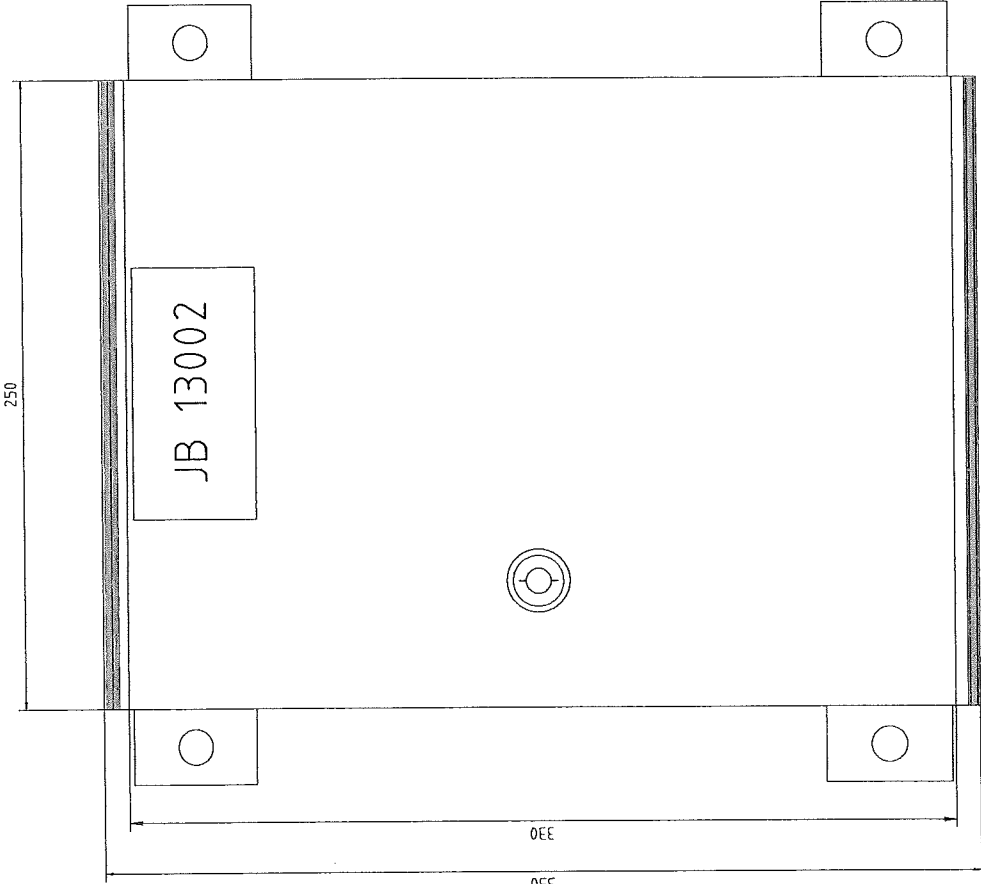

Rittal KS 14.32.600
RAL 7032, 150 mm deep
Protection class: IP66

Scale = 1 : 2
(refer to DIN A3)

ELCAD (R)				Assembly plan				K.70101				JB 13002			
c			date	27.9.2005			ASU Kosice								page 1
b			made	Damm-Kauven											
a			check												
revision	date	name	stand.		replaced:										sh.
												H9792705-3			

[illegible]

1		2		3		4		5		6		7		8	
Nr. No.		Stck. Qty.		Benennung Description		Hersteller Manufacturer		Kennzeichnung Mark		Type Type		Bemerkung Notes			
1		1		Junction Box HxBxD: 350x250x150mm		Rittal				KS 1432.600					
				Unterverteiler HxBxT: 350x250x150											
2		4		Wall mounting parts		Rittal				KS 1483.000					
				Wandbefestigungswinkel						M20					
3		12		Skintop screwing with nut											
				Skintop Verschraubung mit Gegenmutter						M32					
4		1		Skintop screwing with nut											
				Skintop Verschraubung mit Gegenmutter											
5		24		Terminals		Wago				880-681					
				Klemmen											
6		1		Locking plate grey		Wago				880-308					
				Abschlußplatte grau											
7		1		Screw driver for terminals		Wago				777-310					
				Schraubendreher für Klemmen											
8		4		Isolated mounting carrier for busbar		Weidmüller				SH1					
				Isolierter Halteblock für Sammelschiene											
9		1		Screen clamping saddle 27mm wide		Wago				790-124		6 to 24mm			
				Schirm-Klemmbügel 27mm breit											
10		12		Screen clamping saddle 11mm wide		Wago				790-108		up to 8mm			
				Schirm-Klemmbügel 11mm breit											
11				Busbar, tin plated Cu 10mm x 3mm		Wago				210-133		(1000 mm)			
				Sammelschiene, verzinkt Cu 10mm x 3mm											
								</							