



[illegible]

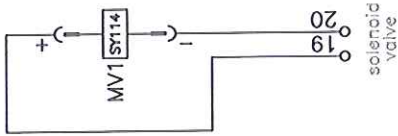


--	--	

41 42 43 44 45 46 47 48

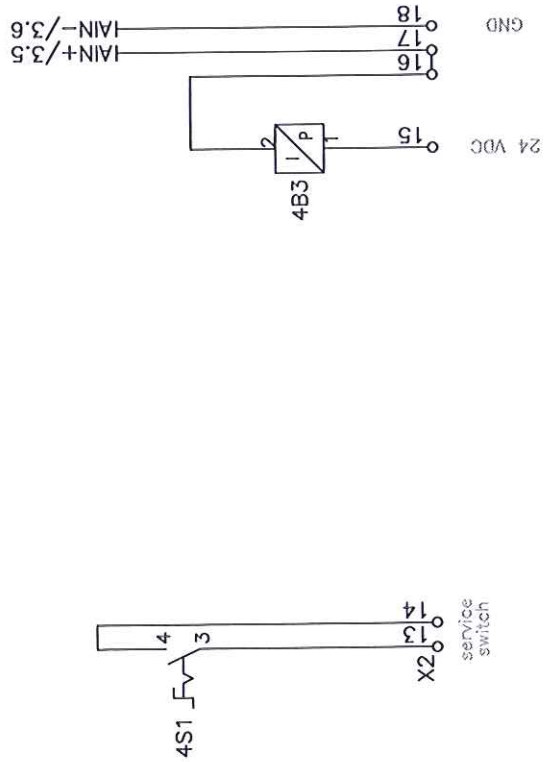



date		27.06.05	Erstellt durch		CGS GmbH	Air Liquide AGS GmbH		QE20001		project name:		ASU Kosice		==Kosice		sheet 4	
name		Wendlik	CGS		Keitenstr.3	Air Liquide AGS GmbH		Service Switch		ASU Kosice		QE20001		drawing number		sheet 4	
check			CGS		85095 Denkendorf	Air Liquide AGS GmbH		P-Transmitter		order number		4500025189		drawing number		sheet 4	
norm			file		05-142-Kosice	Air Liquide AGS GmbH		P-Transmitter		order number		4500025189		drawing number		sheet 4	
desc			revision			date		name		check		norm		date		name	

[illegible]

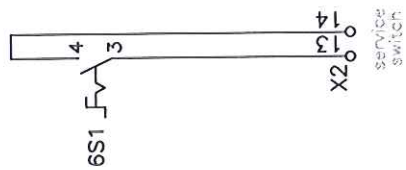[illegible]

[illegible]

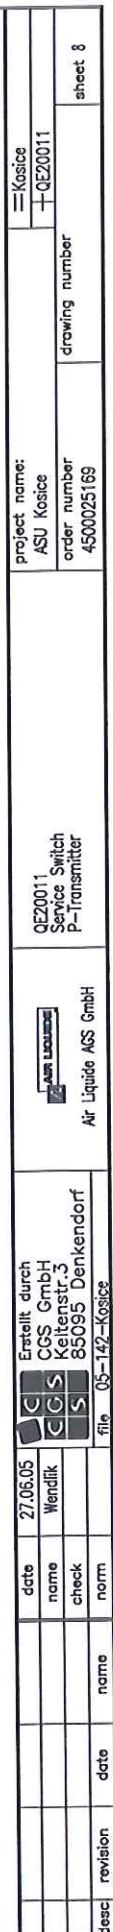


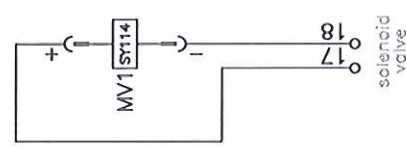[illegible]

[illegible]


121 122 123 124 125 126 127 128

sample pump

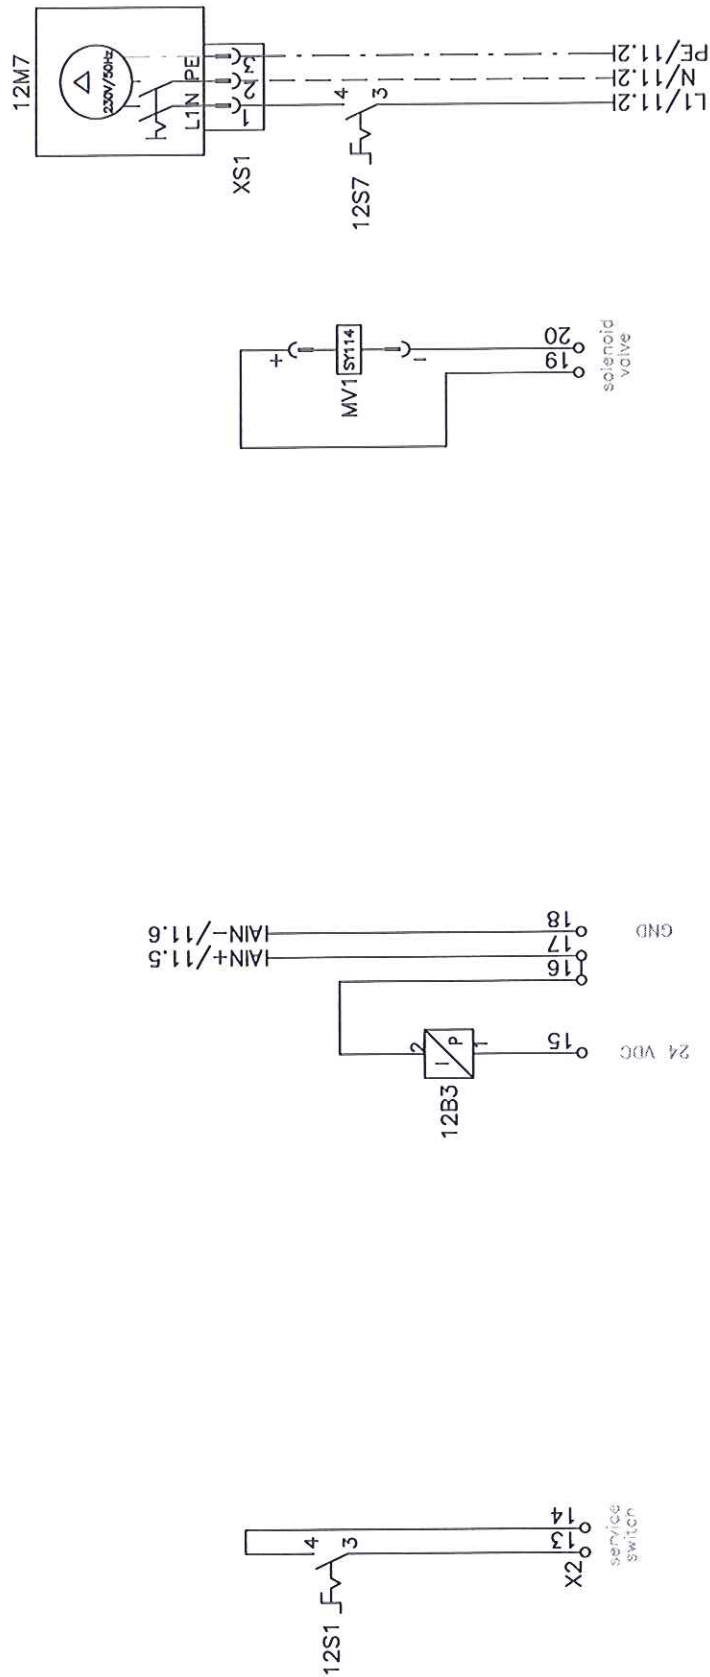


date	name	check	norm	date	name
27.06.05	Wendik				
Erstellt durch CGS GmbH Kettenstr.3 85095 Denkendorf					
file 05-142-Kosice					
Air Liquide AGS GmbH					
QE20029 Service Switch, P-Transmitter Solenoid Valve Sample Pump					
project name: ASU Kosice					
order number 4500025169					
drawing number					
sheet 12					


[illegible]

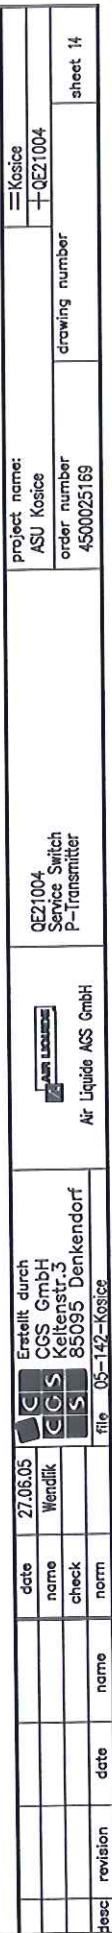



date	27.06.05	Erstellt durch CGS GmbH Kettenstr.3 85095 Denkendorf		 Air Liquide AGS GmbH	QE22011 Analyzer Servomex	project name: ASU Kosice	==Kosice
name	Wendlik	date					
check		name		order number	4500025169	drawing number	sheet 15
norm		check		file	05-142-Kosice		

161 162 163 164 165 166 167 168

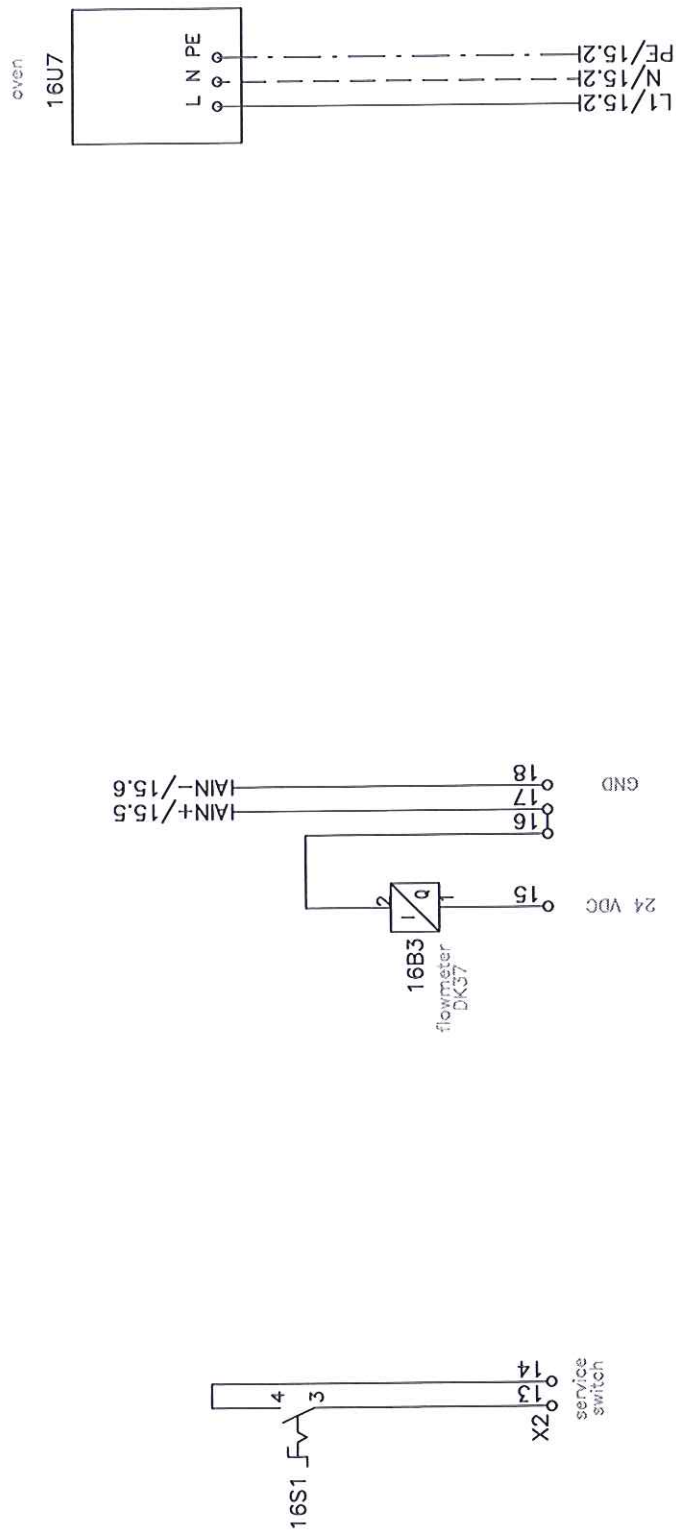


date		27.06.05	Erstellt durch		CGS GmbH	Air Liquide AGS GmbH		QE22011		project name:		ASU Kosice		Kosice	
name		Wendlik	CGS GmbH		Keitenstr.3	Service Switch		order number		4500025189		drawing number		QE22011	
check			CGS		85095 Denkendorf	Flowmeter		sheet 16							
norm			file		05-142-Kosice	Oven									
date			name												
revision			date												
name															
dec															


[illegible]



[illegible]

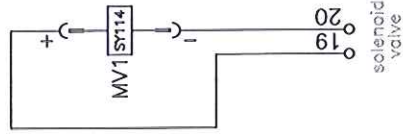
[illegible]

211 212 213 214 215 216 217 218

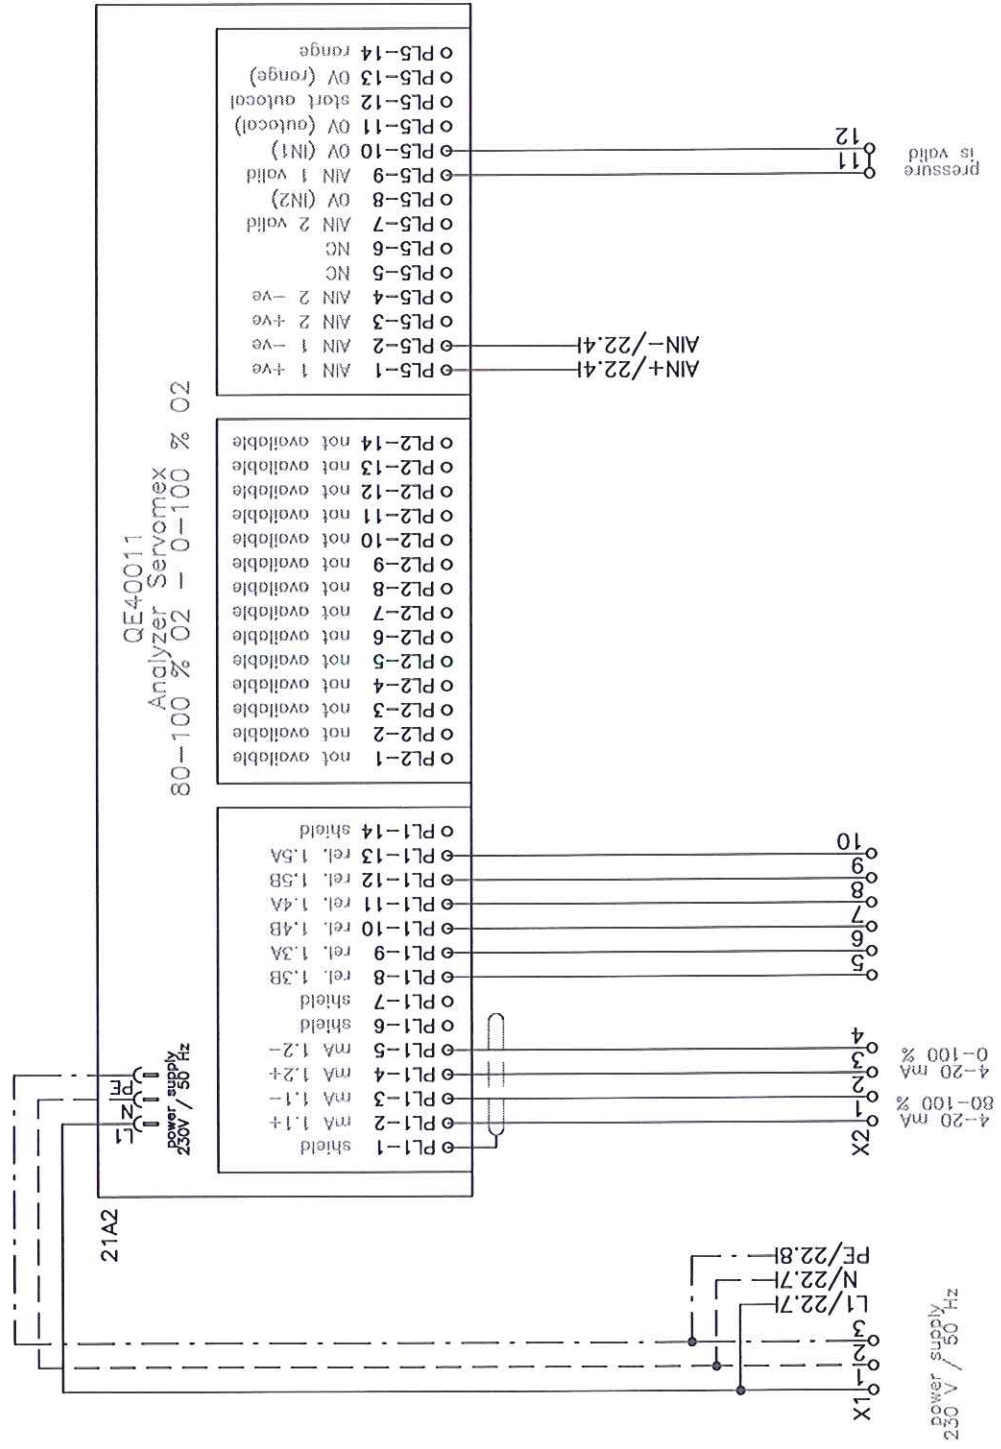


date	27.06.05	Erstellt durch	CGS GmbH Kettenstr.3 85095 Denkendorf	QE40011 Analyzer Servomex	project name:	ASU Kosice	order number	4500025169	drawing number	sheet 21
desc.	revision	date	name	check	norm	file	05-142-Kosice			

[illegible]

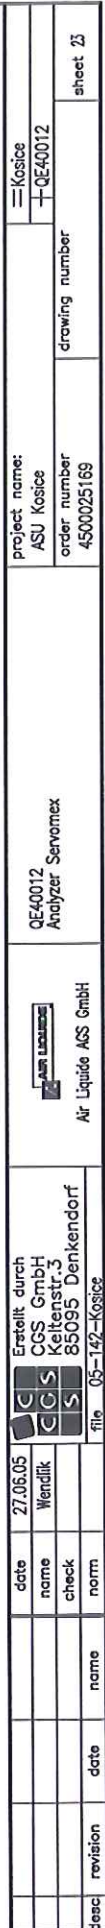


241 242 243 244 245 246 247 248


sample pump


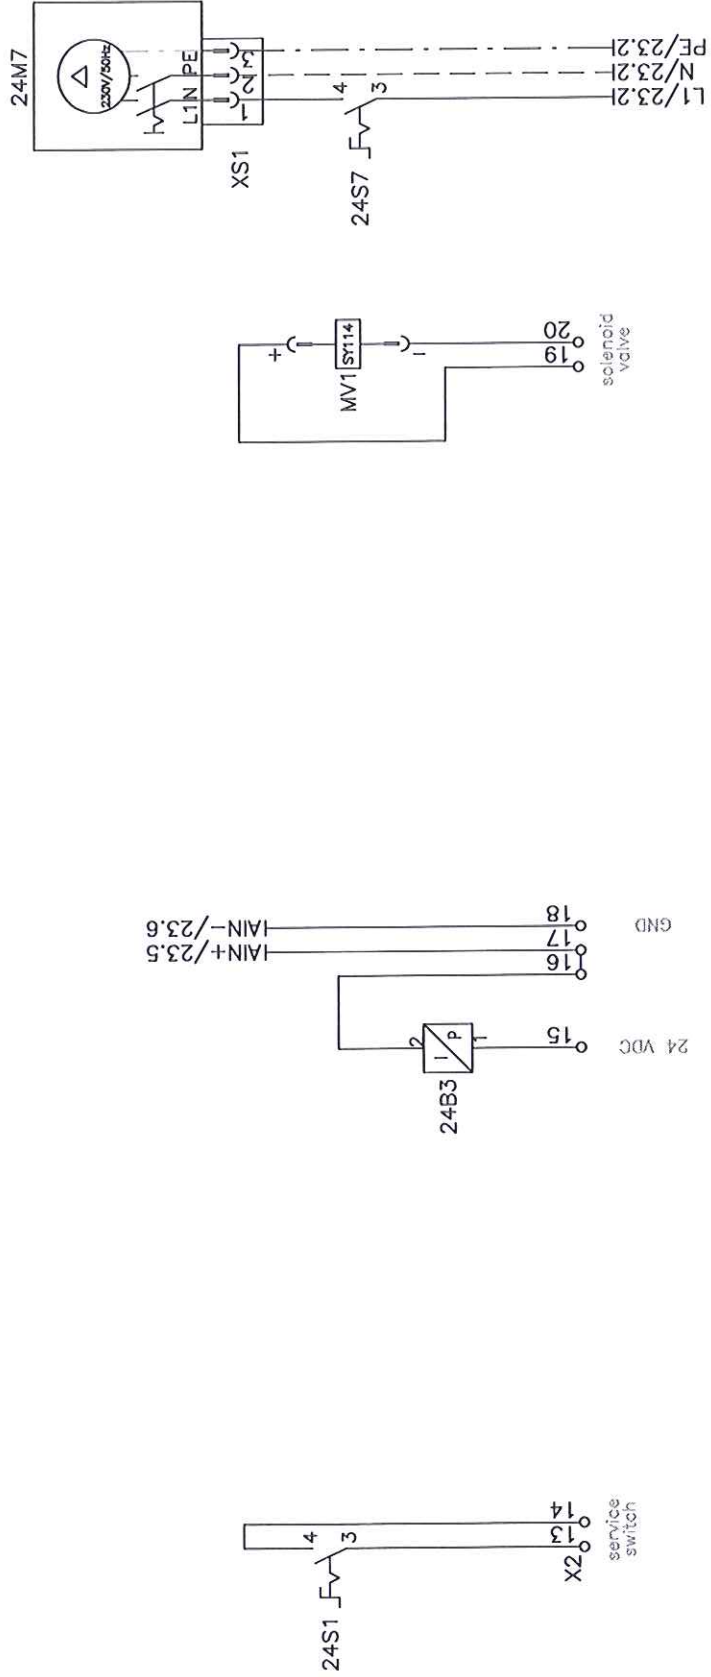


date		27.06.05	Erstellt durch		CGS GmbH Kettenstr.3 85095 Denkendorf	Air Liquide AGS GmbH		QZ40012 Service Switch, P-Transmitter Solenoid Valve Sample Pump		project name:		ASU Kosice		Kosice	
name		Wendlik	CGS		CGS	Air Liquide		Kosice		order number		4500025169		drawing number	
check			file		05-142-Kosice										
norm															
date			name			date		name		date		name		date	
revision			check			norm		check		norm		check		norm	
sheet 24															


[illegible]

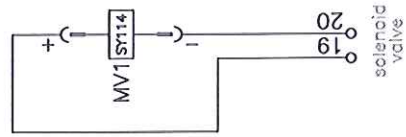[illegible]

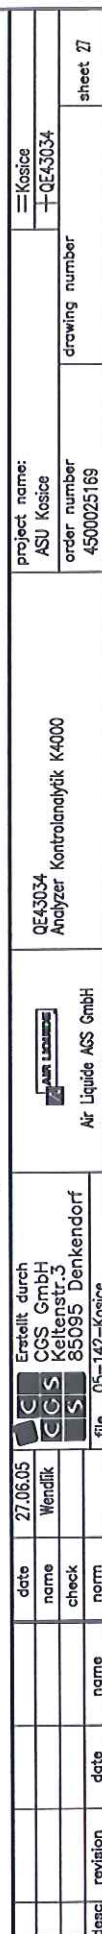


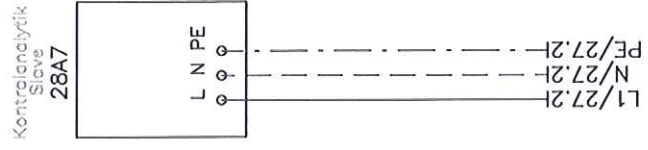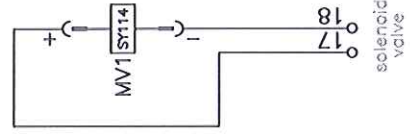

[illegible]

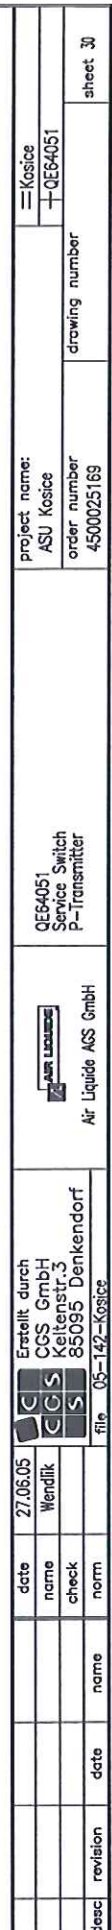
[illegible]


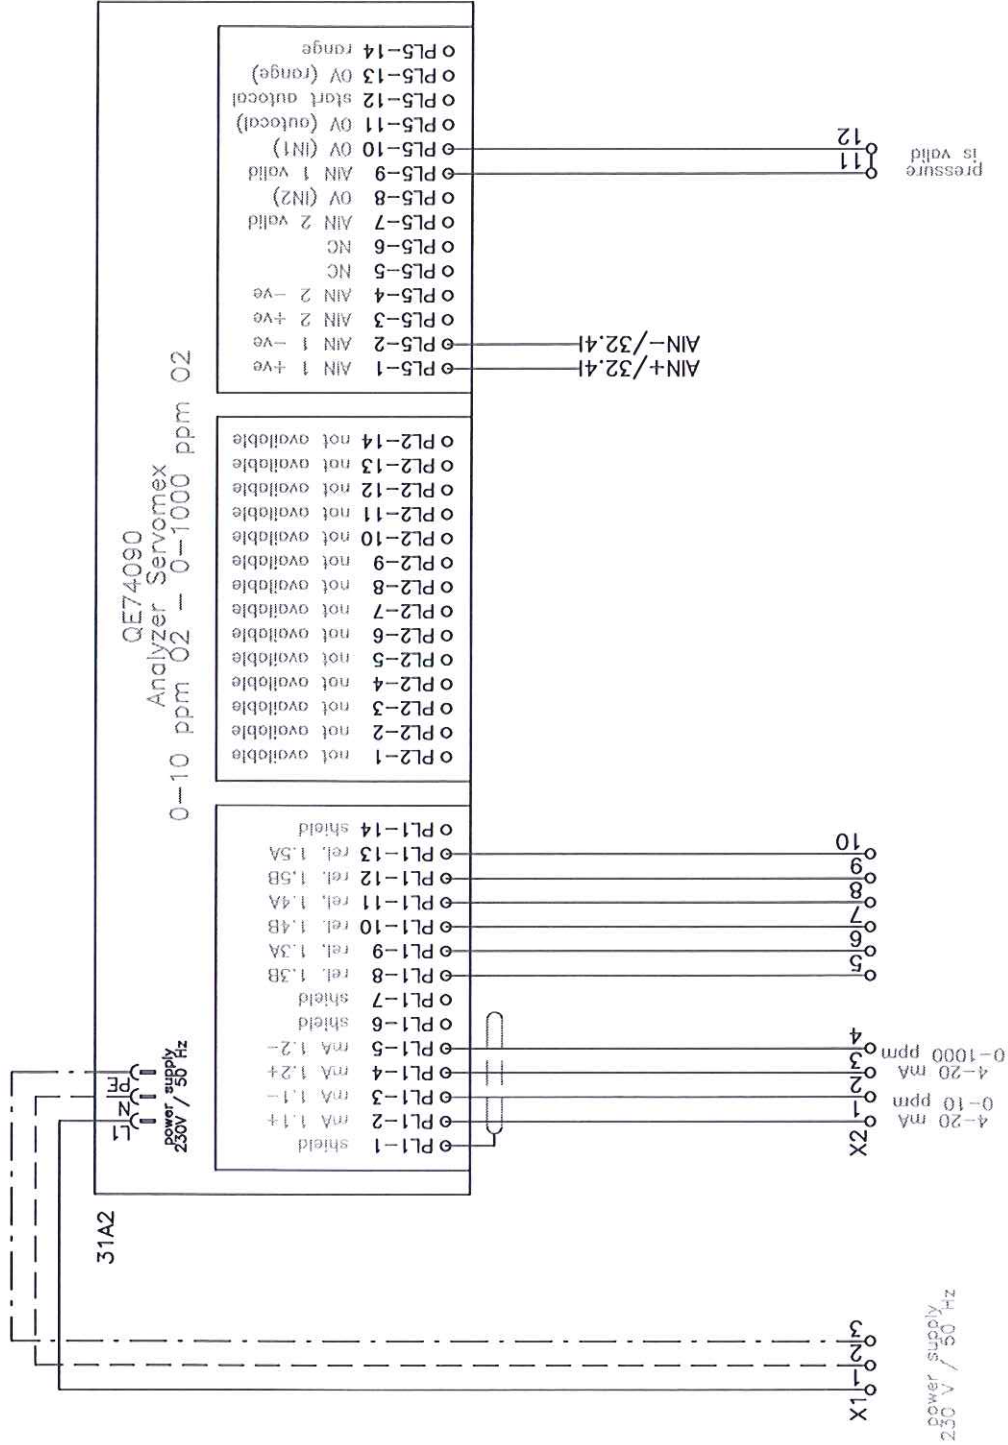


311 312 313 314 315 316 317 318



desc	revision	date	name	check	norm	date	27.06.05	Erstellt durch CGS GmbH Keltenstr. 3 85095 Denkendorf			Air Liquide AGS GmbH	QE74090 Analyzer Servomex	project name: ASU Kosice	order number 4500025169	drawing number	sheet 31
													≡ Kosice	+QE74090		

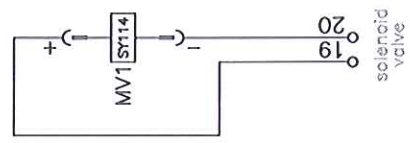[illegible]

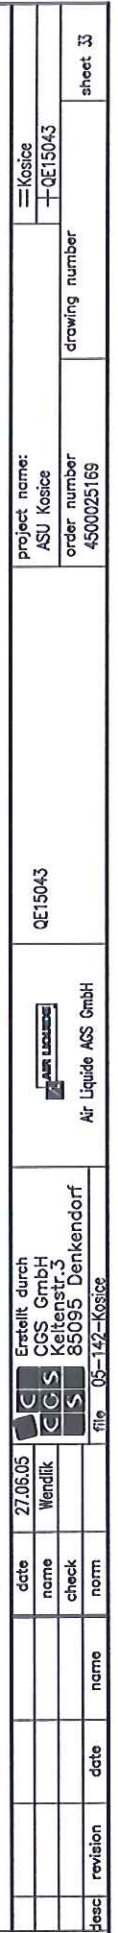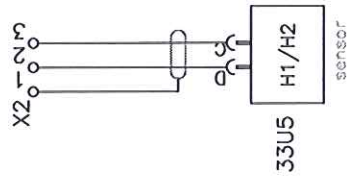

[illegible]