



**CGS Analysen-
Mess- und
Regeltechnik
GmbH**

Keltenstraße 3
D-85095
Denkendorf
Telefon
08466/9415-0
Telefax
08466/9415-49

Documentation


**ANALYSER EQUIPMENT
ASU No. 9 Kosice
Mounting Plate QE20012**

**AIR LIQUIDE AGS GmbH
D-47805 Krefeld**


**Project-No.:
05/142
Order-No.:
4500025169**

revision list


[illegible]

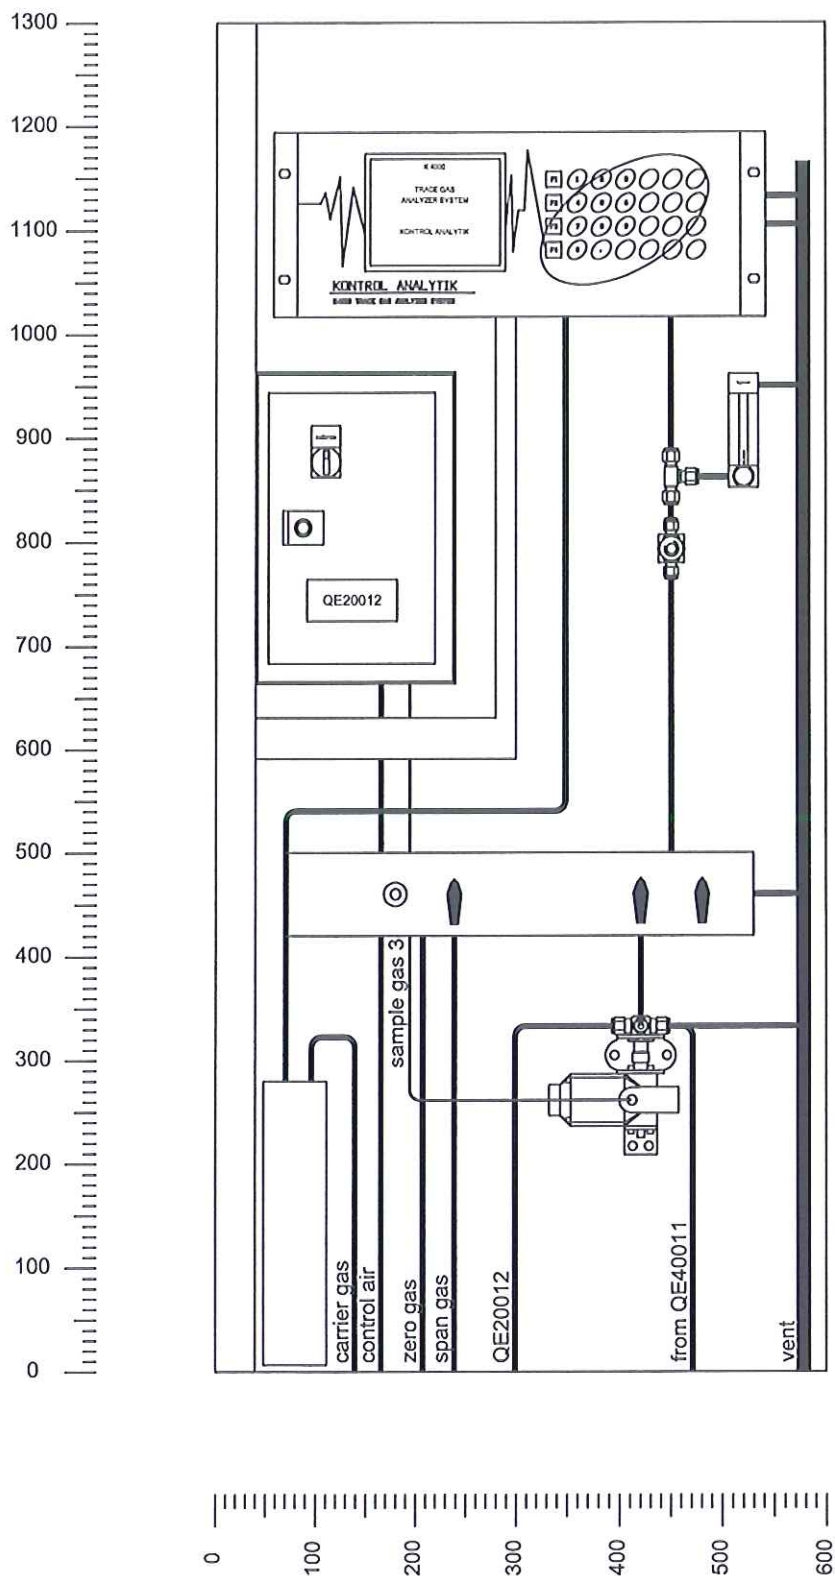

date	checked	drawn by	CGS GmbH Kaltenstr.3 D-85095 Denkendorf	AIR LIQUIDE Air Liquide AGS GmbH	mounting plate QE20012	project name ASU Kosice	= QE20012
24.06.05	Wendlik	CGS	D-85095 Denkendorf				
revision	date	checked	drawn by	order number	4500025169	mounting number	03

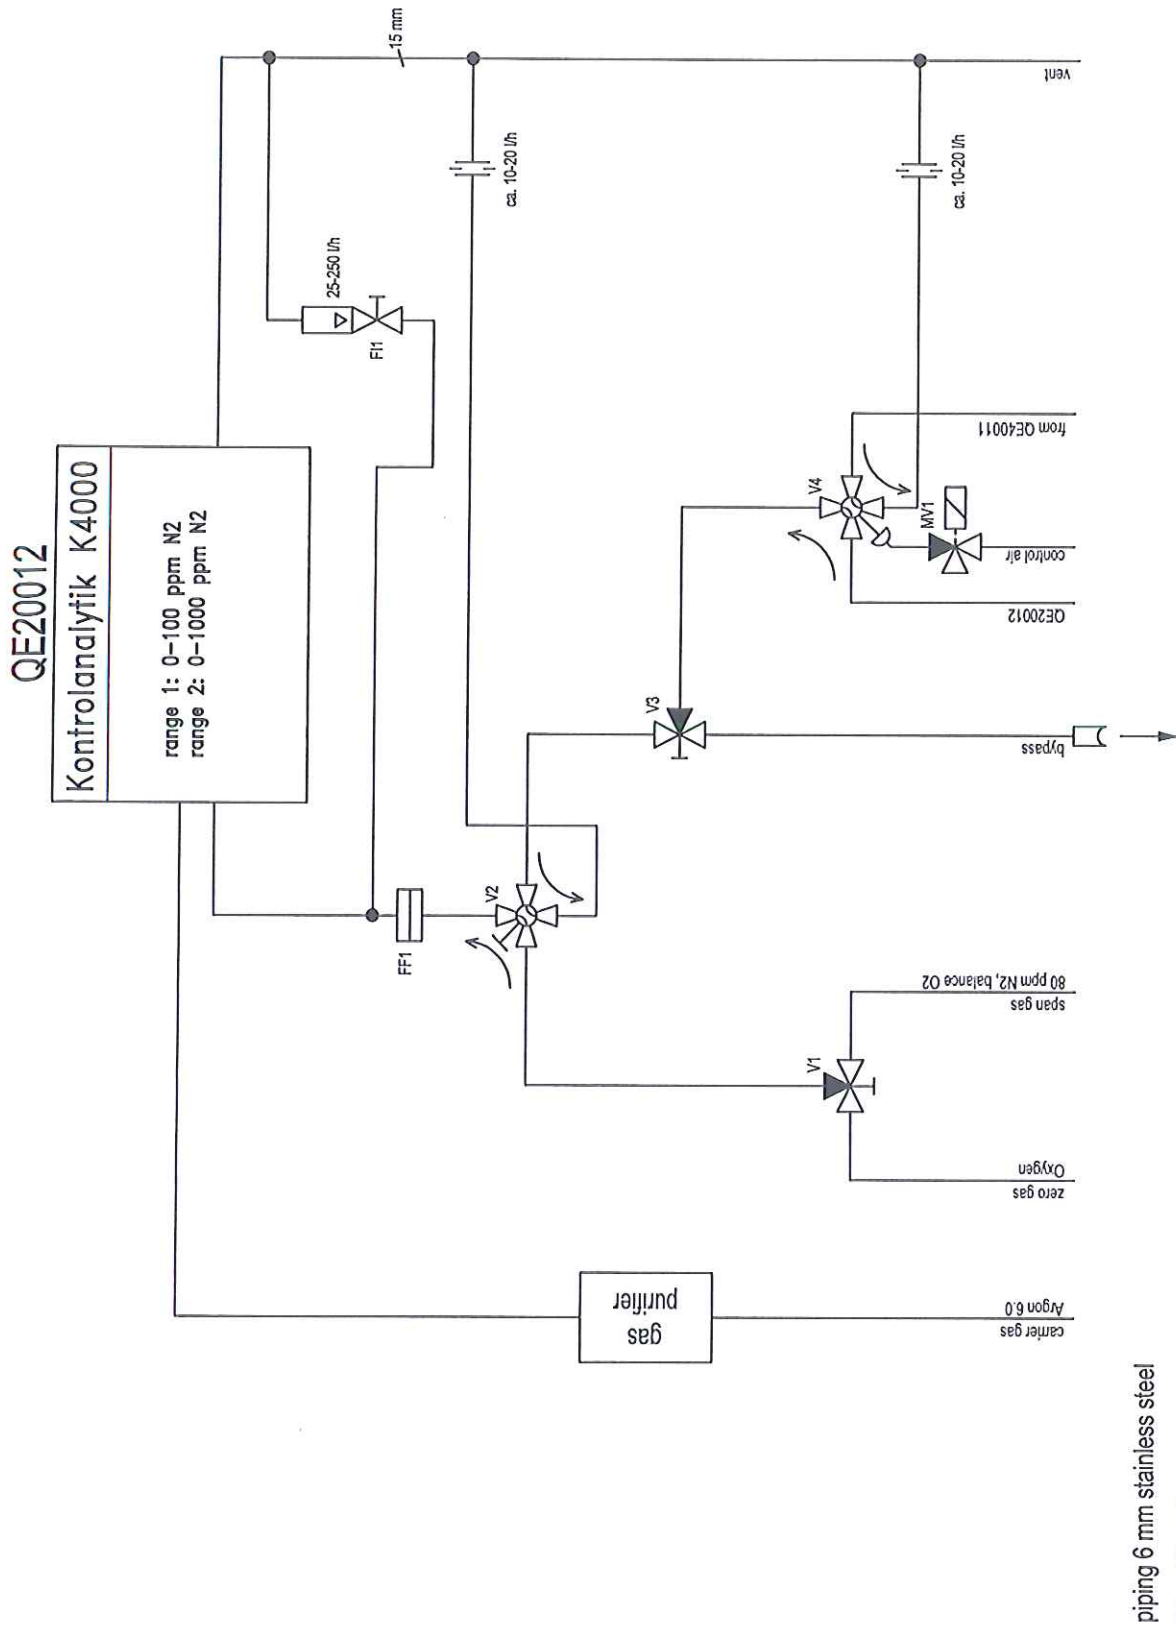


--	--	

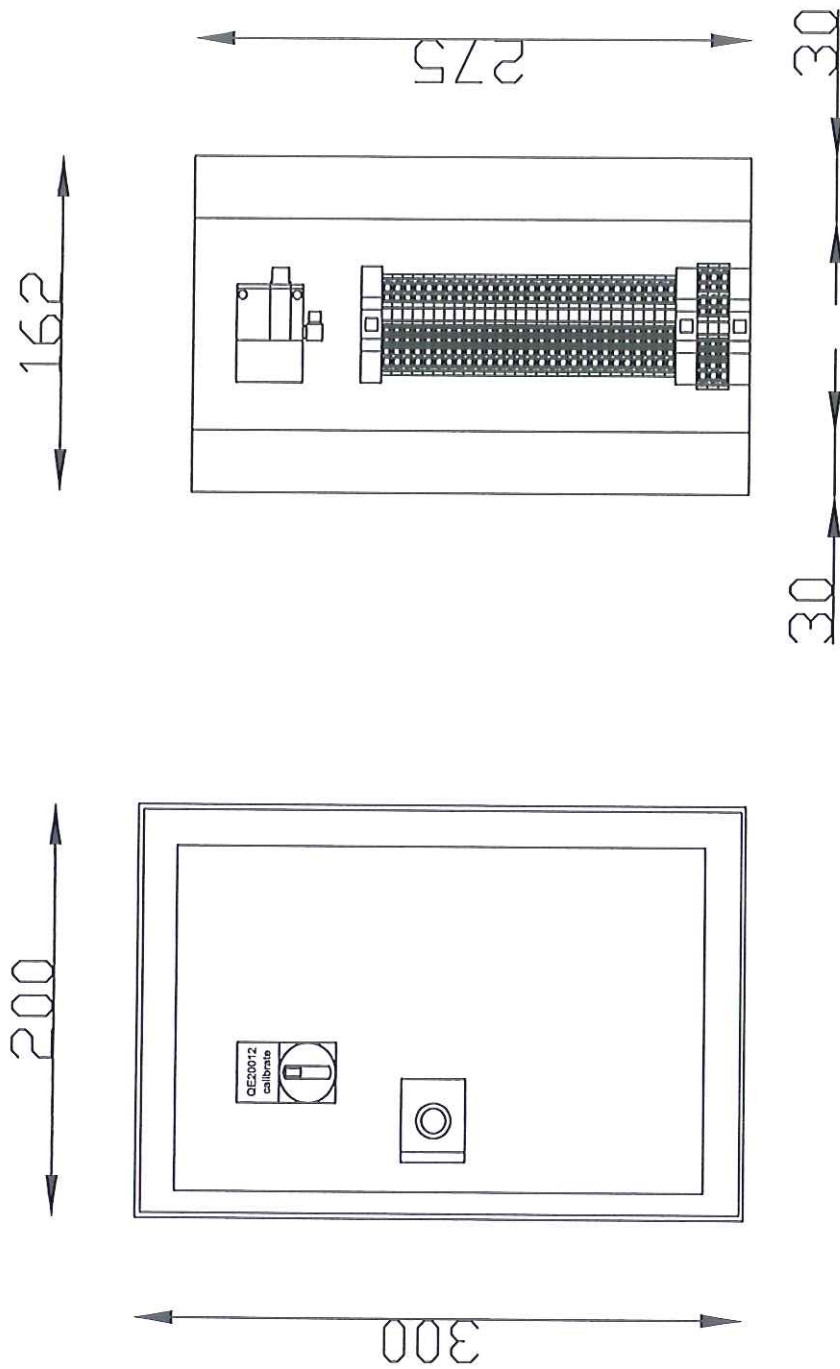


	</
--	--	----

11 12 13 14 15 16 17 18

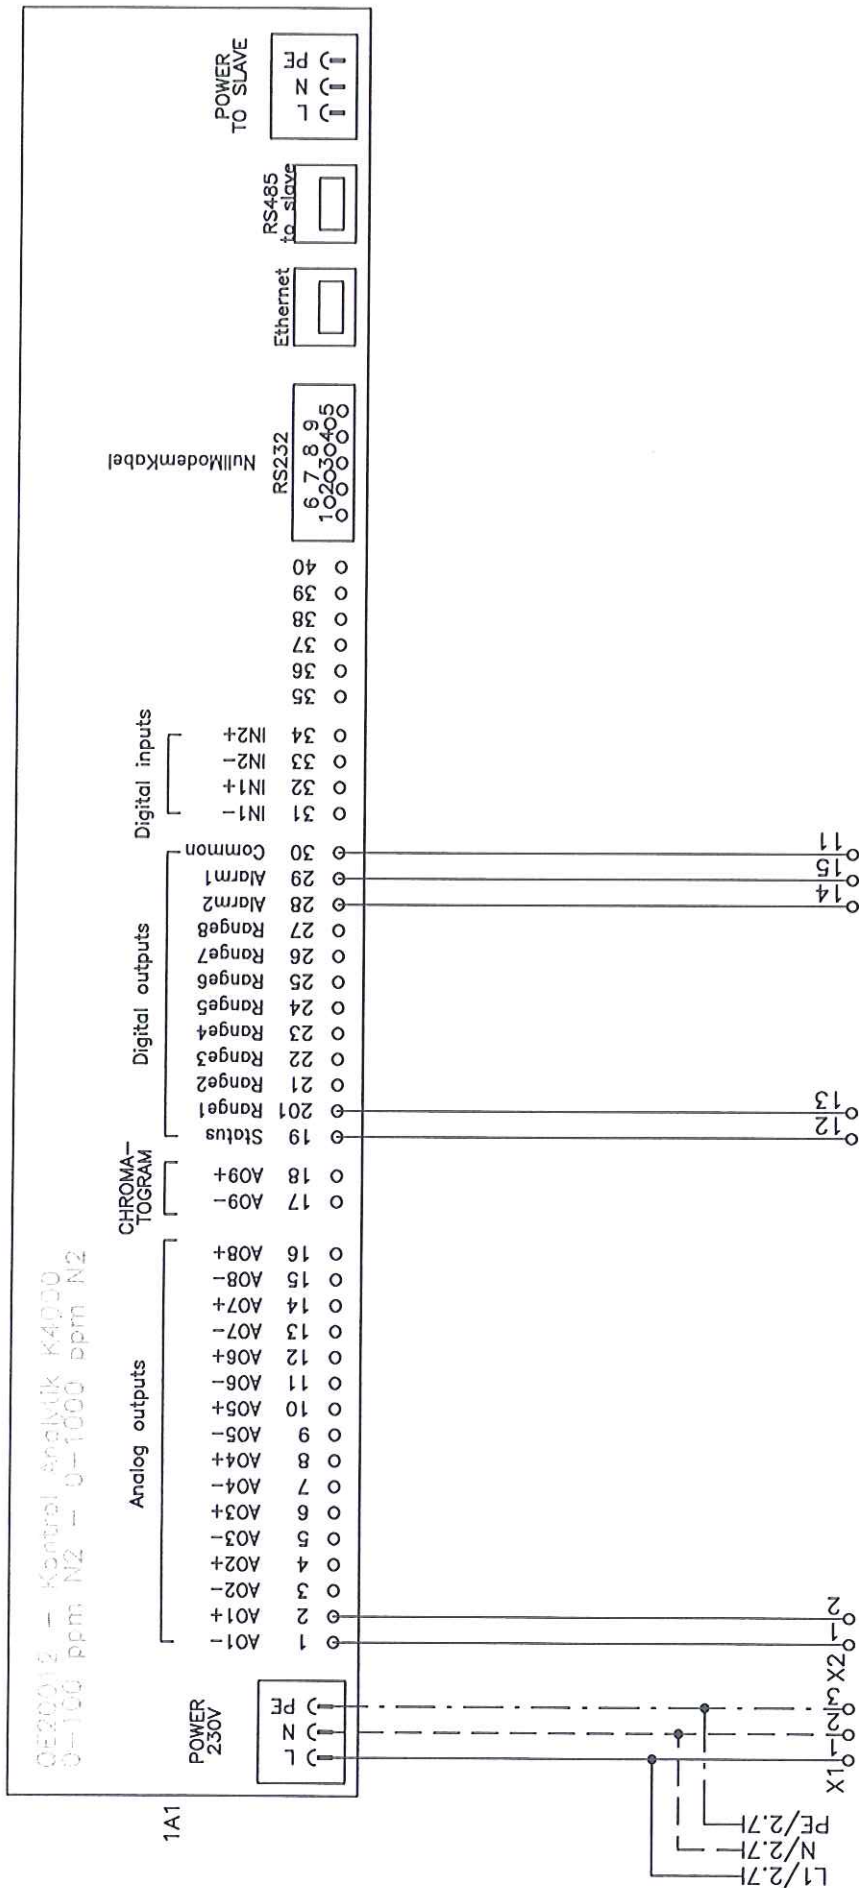

date		27.05.05	Erstellt durch		CGS GmbH	Air Liquide		QE20012		project name:		ASU Kosice		=QE20012	
name		Wendlik	CGS GmbH		Keltenstr.3	Air Liquide		Analyzer Kontrolanalytik K4000		order number		4500025169		drawing number	
check			85095		Denkendorf	Air Liquide AGS GmbH		file		05-142		Kosice		sheet 1	
norm			file		05-142	Kosice									
name			name			name		name		name		name		name	
date			date			date		date		date		date		date	
revision			revision			revision		revision		revision		revision		revision	
desc			desc			desc		desc		desc		desc		desc	

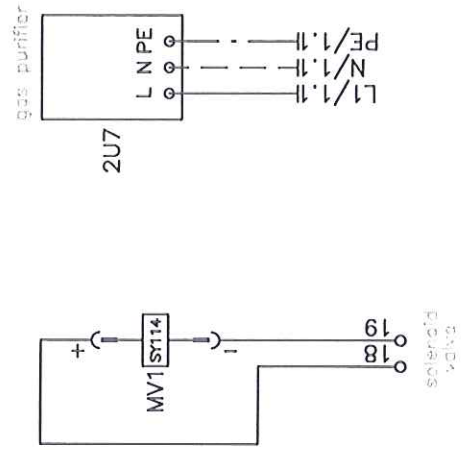[illegible]

[illegible][illegible][illegible]

comment	
---------	--

[illegible]

[illegible]