



**CGS Analysen-
Mess- und
Regeltechnik
GmbH**

Keltenstraße 3
D-85095
Denkendorf
Telefon
08466/9415-0
Telefax
08466/9415-49

Documentation


**ANALYSER EQUIPMENT
ASU No. 9 Kosice
Mounting Plate QE20005**

**AIR LIQUIDE AGS GmbH
D-47805 Krefeld**


**Project-No.:
05/142
Order-No.:
4500025169**

revision list

[illegible]

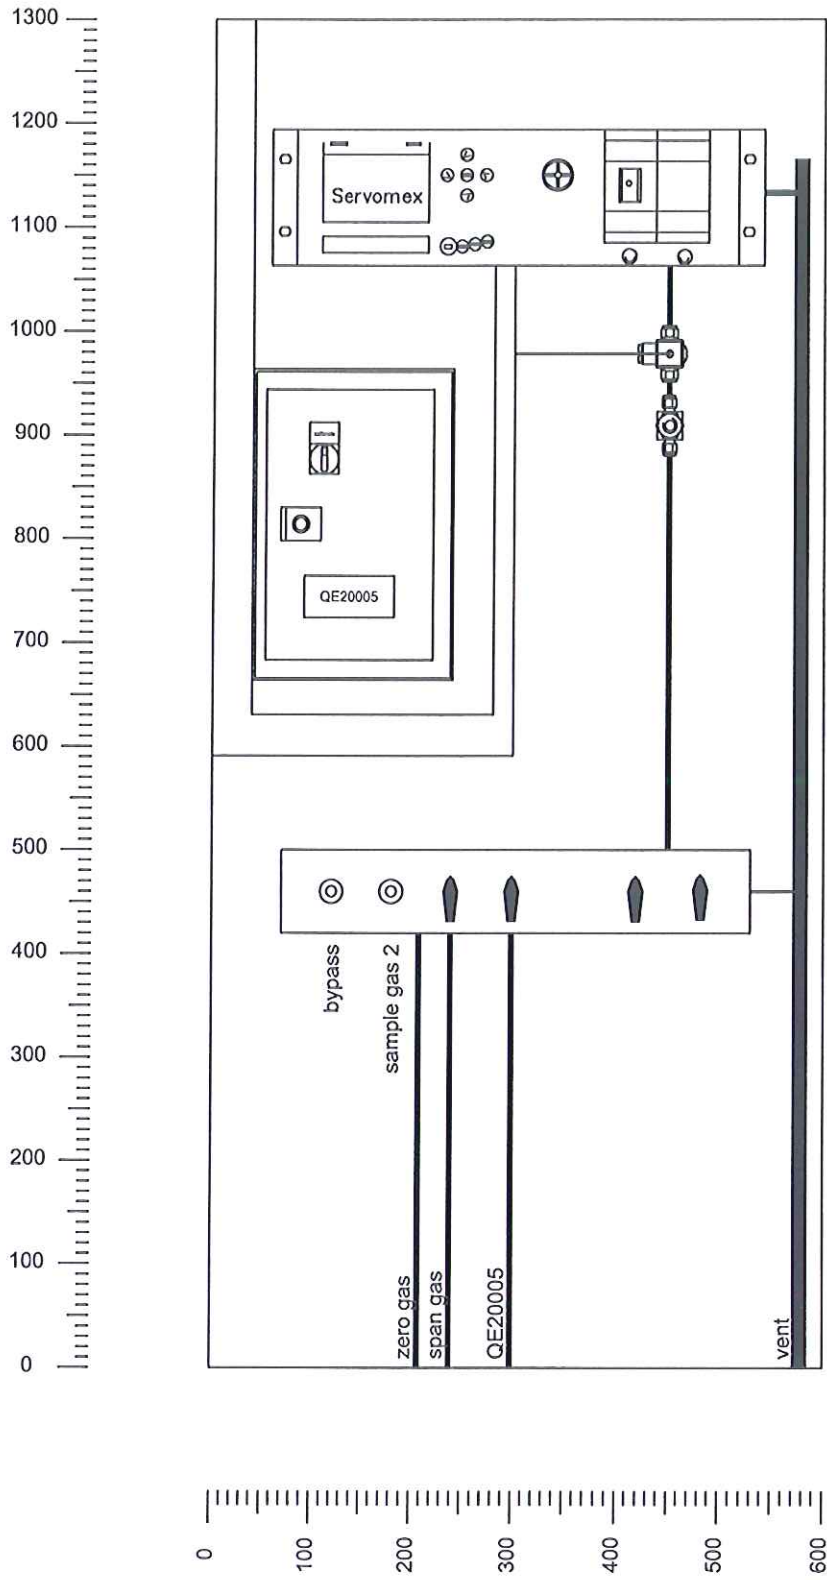


date		24.06.05	Drawn by	CGS GmbH	Air LIQUIDE Air Liquide AGS GmbH	mounting plate QE20005	project name: ASU Kosice	= QE20005	
name	Wendlik		CGS GmbH	Keltenstr.3				+	
sheet			CGS	D-85095 Denkendorf	drawing number: 4500025169	drawing number: ---	sheet number: 03		
date			05-142						

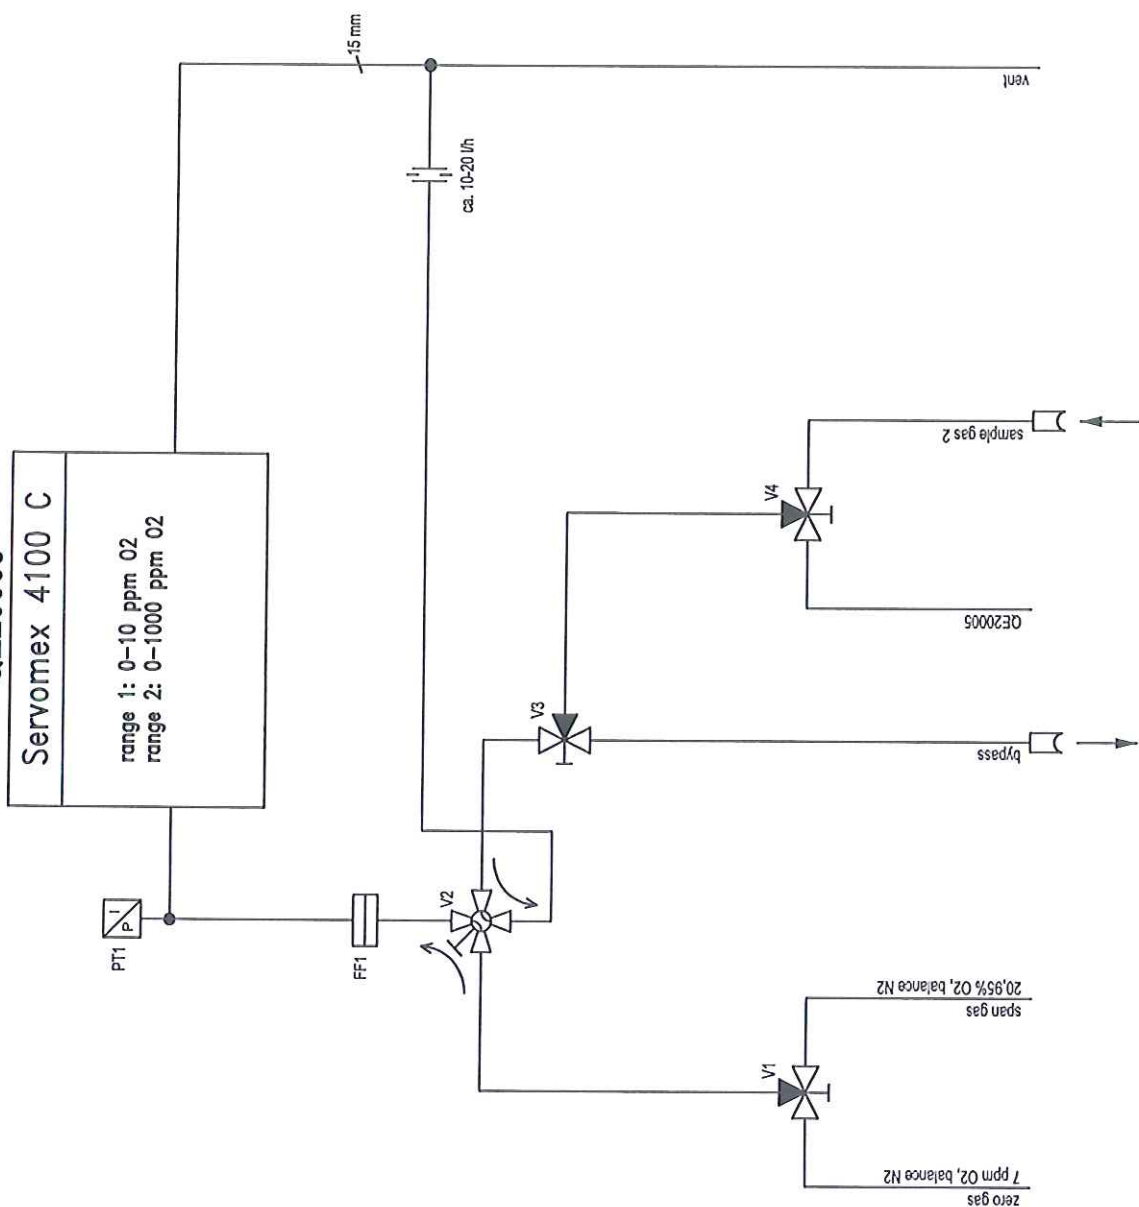


6.2.2.2 piping 6 mm stainless steel

[illegible]

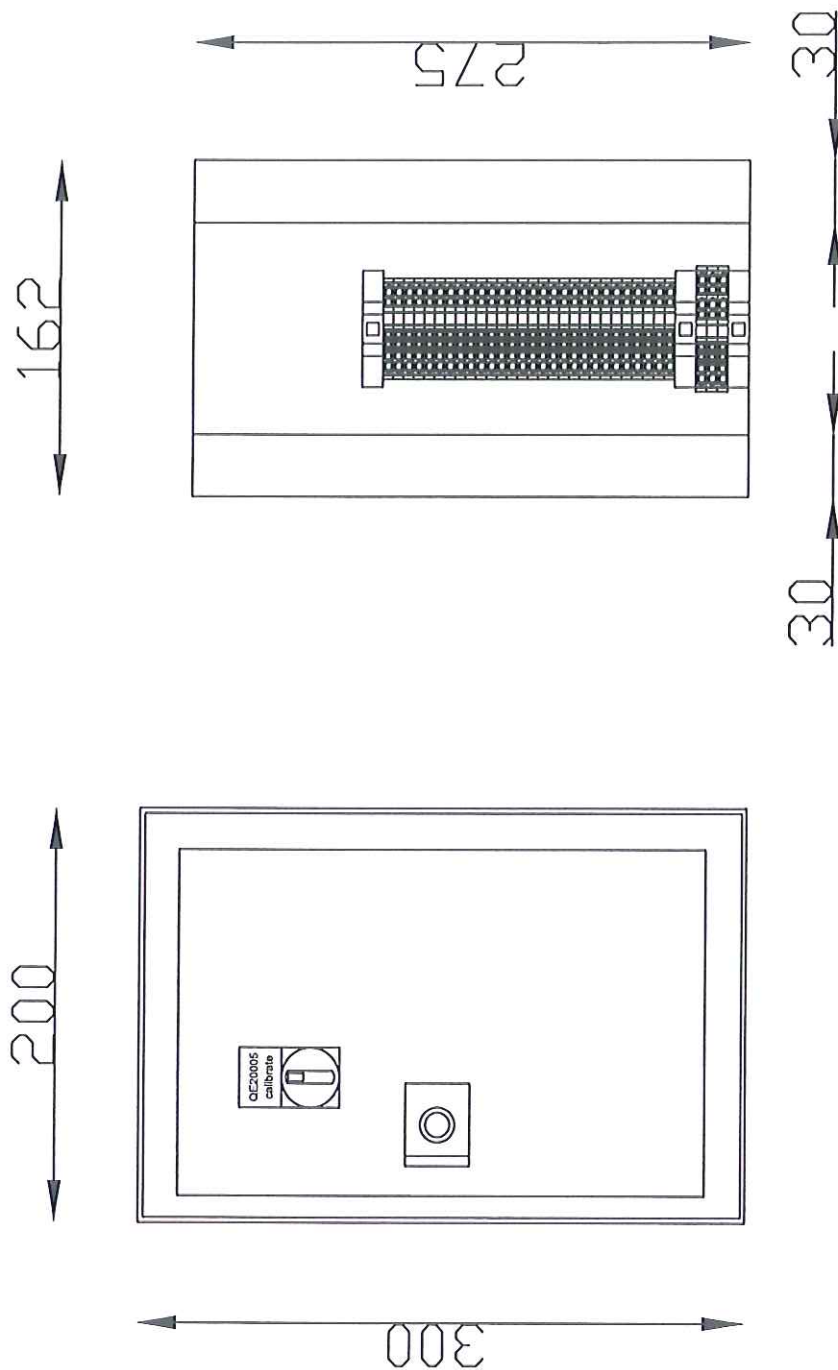

--	--	

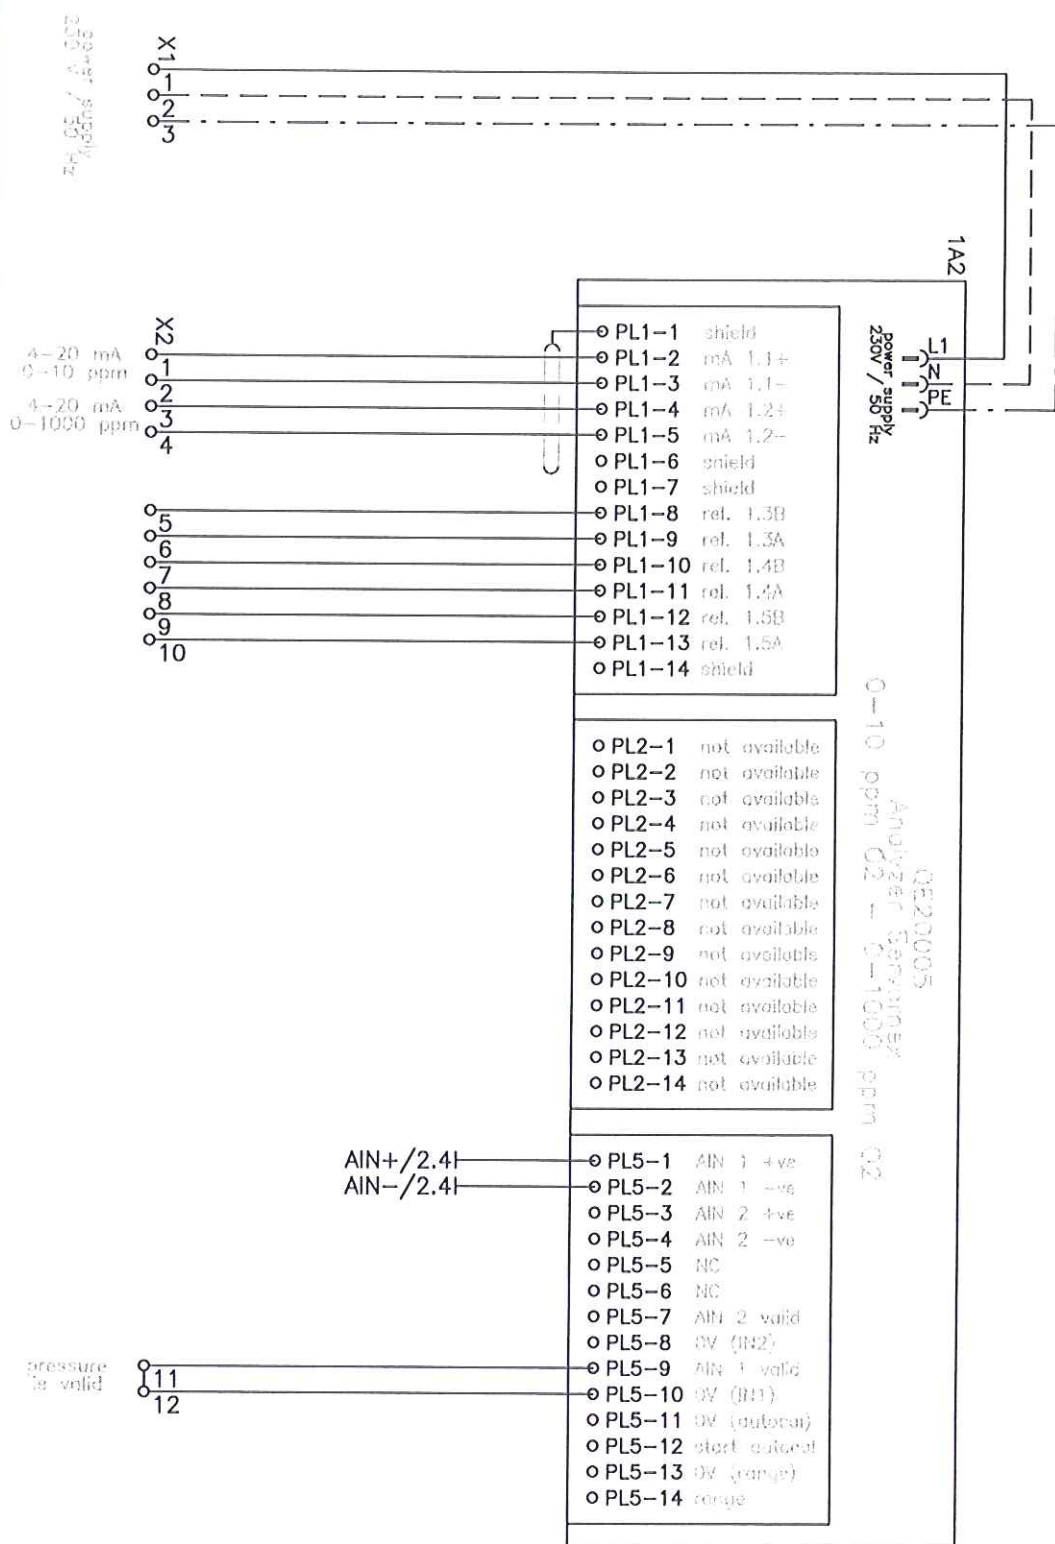

date	27.06.05
name	Wendik
check	
norm	
date	
name	
check	
norm	
date	
name	
check	
norm	
date	
name	
check	
norm	

Erstellt durch
CGS GmbH
Kettenstr. 3
85095 Kendenorf
file 05-142 Koscice



Air Liquide AGS GmbH
QE20005
Analyzer Sensorbox

project name:
ASU Koscice
order number
4500025169

drawing number
QE20005

sheet 1

21 22 23 24 25 26 27 28

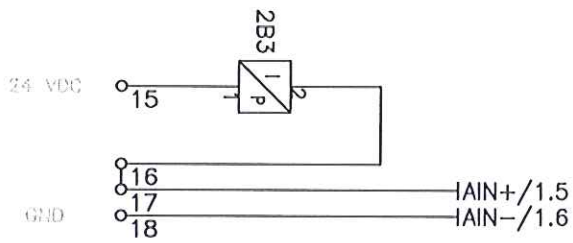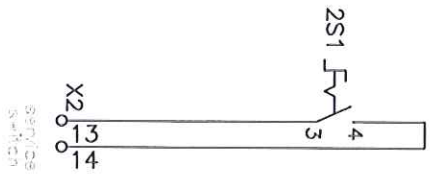

date	revision	date	name	date	27.06.05	name	Wendik	file	CGS	Erstellt durch	CGS GmbH	8509f	ankendorf	Air Liquide AGS GmbH	QE20005	Service Switch	P-Transmitter	project name:	ASU Koscice	order number	4500025169	drawing number	+	QE20005	sheet 2
------	----------	------	------	------	----------	------	--------	------	-----	----------------	----------	-------	-----------	----------------------	---------	----------------	---------------	---------------	-------------	--------------	------------	----------------	---	---------	---------

[illegible][illegible][illegible]

	comment
--	---------

[illegible][illegible][illegible][illegible][illegible]