





DETAIL "d" 1:20 REZ 1-1 1:5

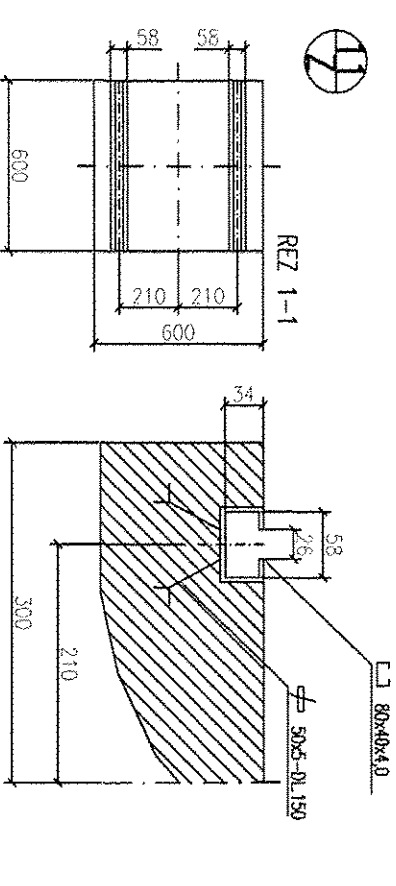

REZ 2-2 1:5






	MURNO Z TĚHÁ POROTHERM HR.250m MA MWC100 BRICK MASONRY FROM POROTHERM
	MURNO Z TĚHÁ POROTHERM HR.250m MA MWC100 BRICK MASONRY FROM POROTHERM
	MURNO Z TĚHÁ POROTHERM HR.250m MA MWC100 BRICK MASONRY FROM POROTHERM

**FREIGABE
FÜR CONSTRUCTION**

17.06.05

HS HSV s.r.o. KOŠICE
Technický úsek



 spol. s r.o.							
15.08. 2005							
Date : 25.07. 2005		Name : ING KOŠTEŇSKÁ		Checked: ING RAČEK		JAKUB TAVEL OVADKO DOKONČ. PRŮBĚHU A OVLÁDÁNÍ	
		ING KOŠTEŇSKÁ		ING RAČEK		History file:	
Job code: K 70101				Scale 1:100		Original format DIN A2	
						Rev. 0	

DETAIL 10/Z

