


PÔDORYS – PLANE

ZVISLÁ SCHÉMA M=1:100

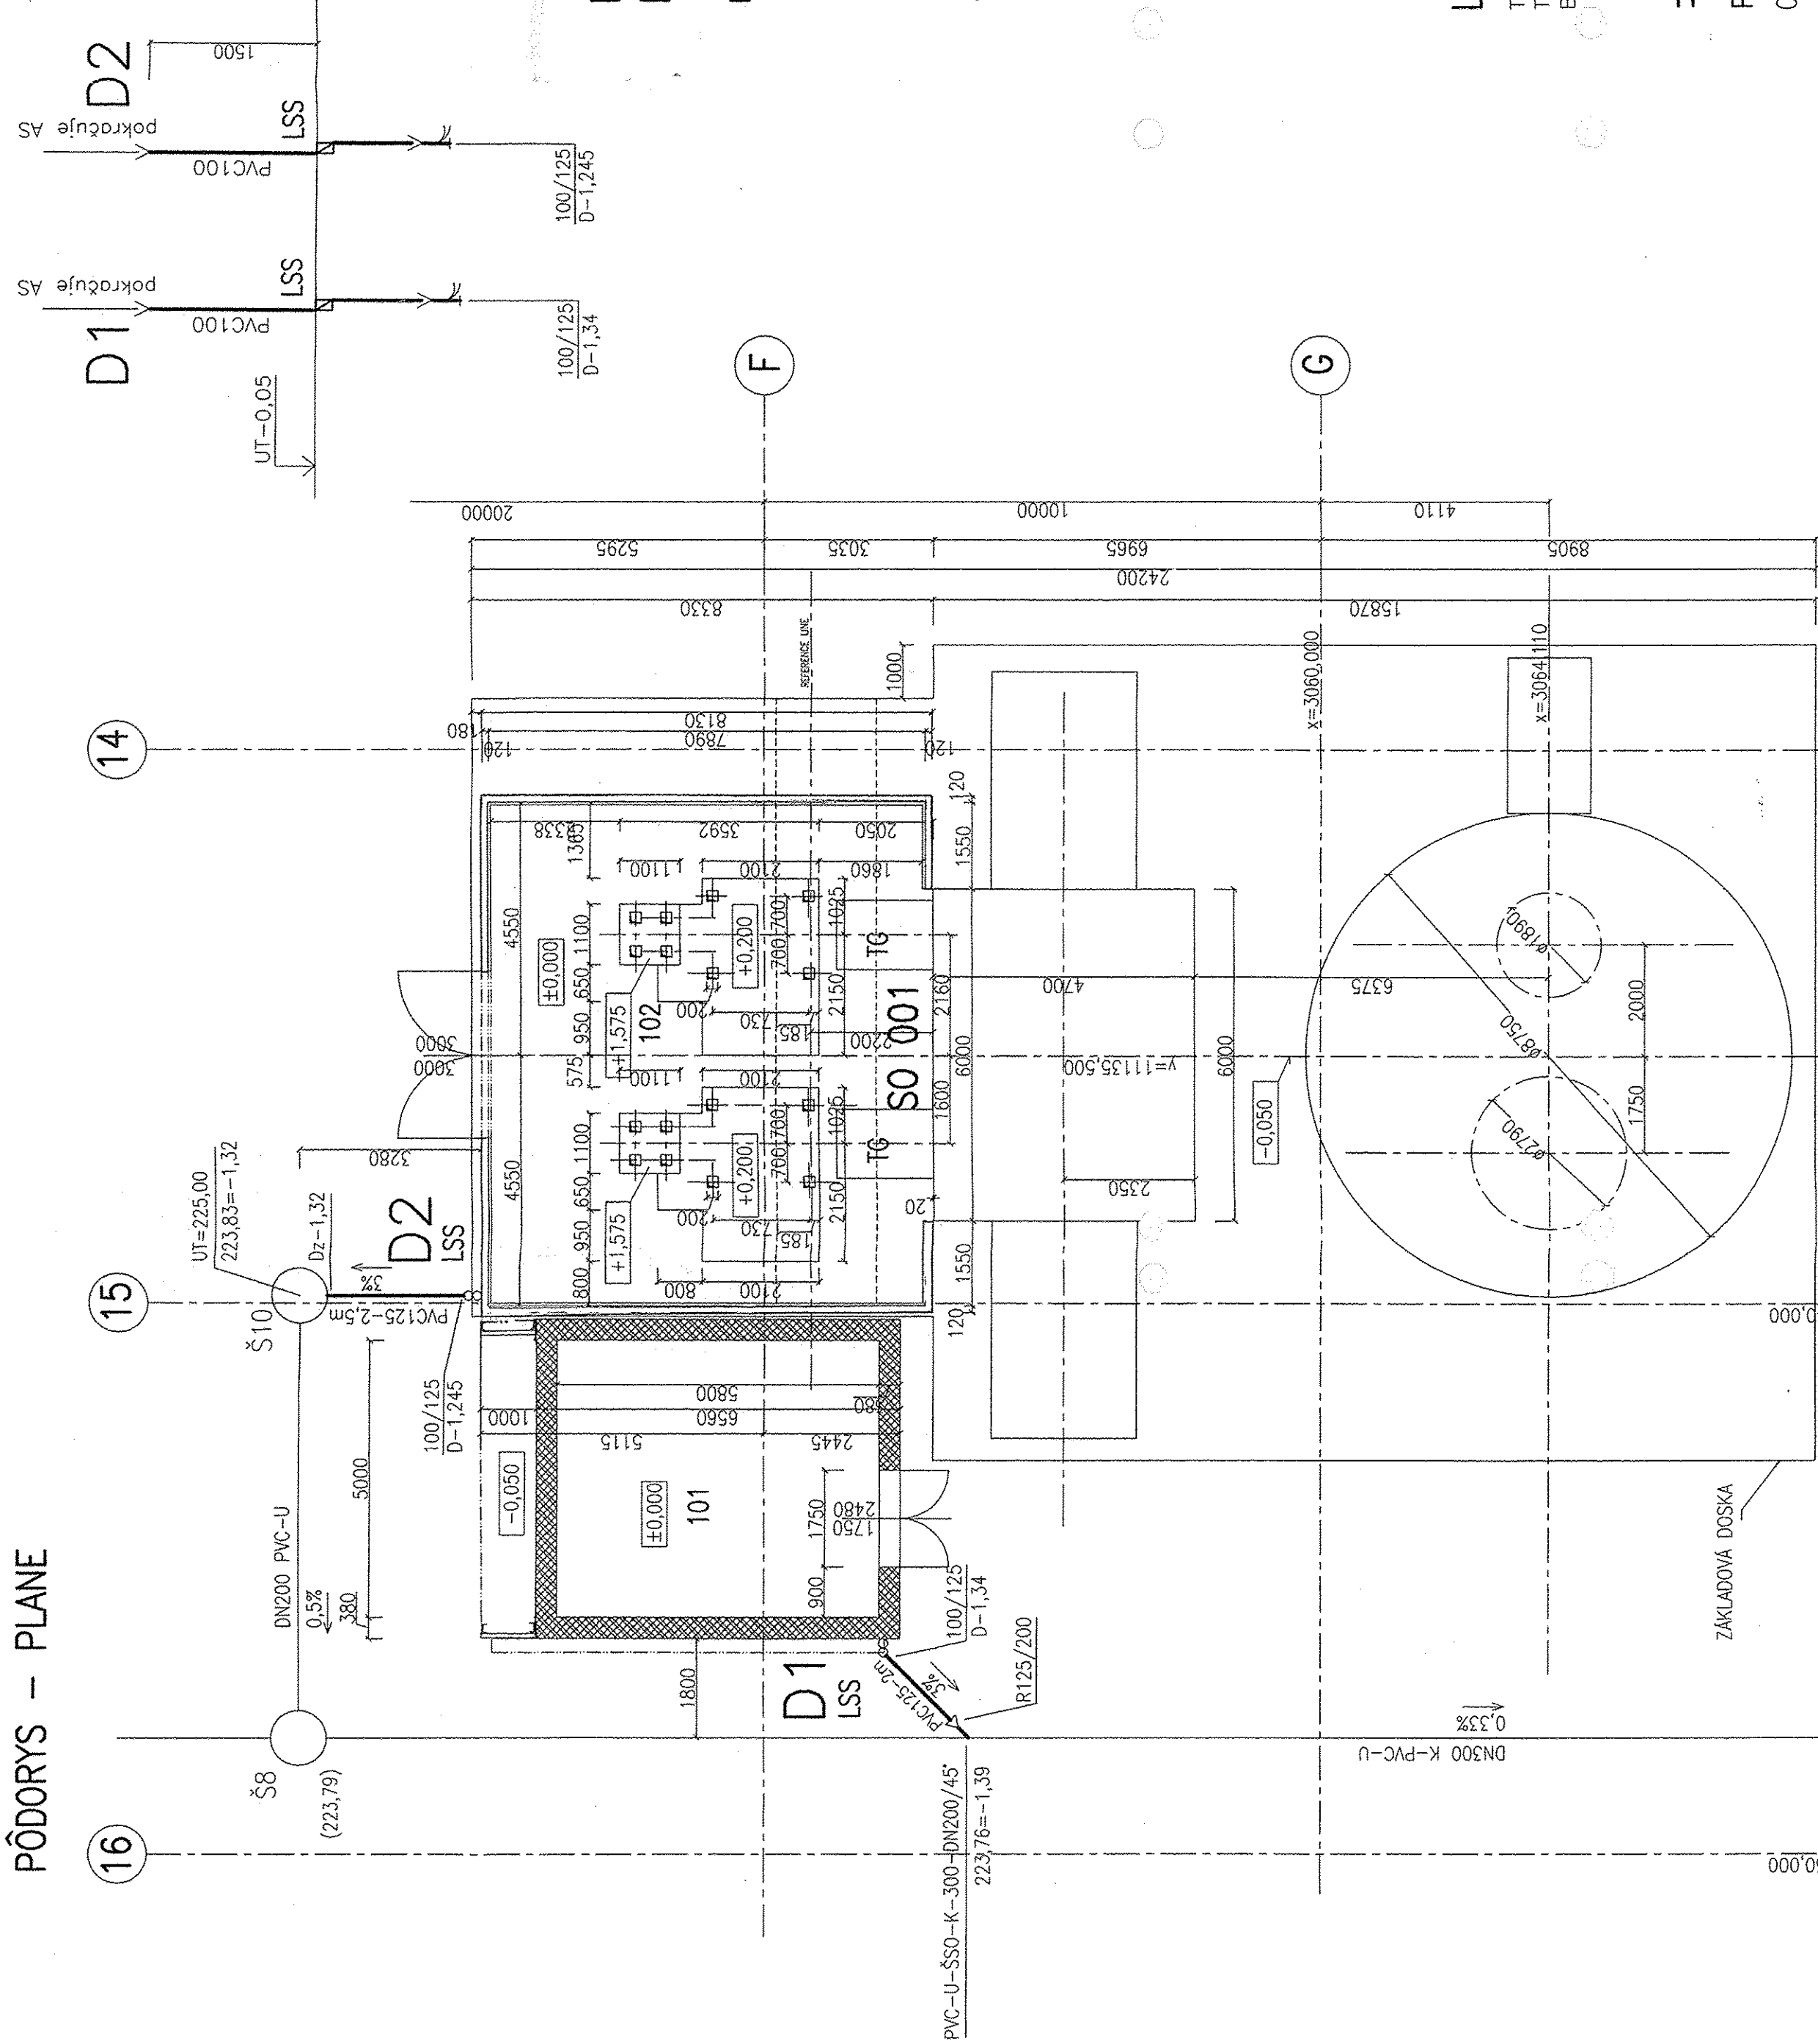

LEGENDA MIESTNOSTÍ
LEGEND OF ROOMS

Č. MIESTN. No. ROOMS	ÚČEL MIESTNOSTI PURPOSE OF ROOMS	PLOCHA m ² AREA m ²	PODLAHA FLOOR
101	ANALYTICKÁ MIESTNOSŤ ANALYTIC ROOM	29,0	PVC PVC
102	STROJOVNÁ TURBÍN TURBINES BUILDING	71,79	NAĽTER SIKAFLOOR 261 COATING SIKAFLOOR 261

LEGENDA ZT
LEGEND S.I.

LSS LAPAČ STREŠNÝCH SPLAVENIN S KOŠOM PRE ZACHYTÁVANIE, ODTOK S OTÁČAVÝM
GULOVÝM KLBOOM OD 0–90°, SUCHÁ A NEZÁMRZNÁ Klapka PROTI ZAPACHU,
D 110, 360 l/min.
RAIN WATER HOPPER, 0–90° ADJUSTABLE BALL–JOINT OUTLET, WITH FROST–PROOF
FLAP VALVE, INSPECTION COVER AND LEAF BASKET.

— POTRUBIE Z PVC
PVC PIPE

PROJEKT
VÝEHO

WHL
Hs HSV s.r.o. KOŠICE
Technický úsek

FREIGABE
FOR CONSTRUCTION

LEVELS

TOP OF INTERNAL ROADS: 225,00m n.m.
TOP OF FOUNDATION: 225,10m
BOTTOM OF STEEL STRUCTURE: 225,15m = ±0,00

±0,000=225,15 m n.m. Jadran

PROJEKT PRE REALIZÁCIU STAVBY SPRACOVANÝ POD ZČ. 3821.2.001.ZT–01
CONSTRUCTION DESING PREPARED UNDER No.3821.2.001



C	B	A	REV.	DATE	NAME	CHECKED	HISTORY FILE
				04.2005	ING. KOBILANOVÁ	ING. BERČOVÁ	
JOB CODE: K70101				SCALE 1:100			
REFERENCE: ASU No.9 KOŠICE				ORIGINAL FORMAT 6A4			
TITLE: UNIT 6 – AIR SEPARATION SO 001 – NÍZKOTEPLOTNÝ BLOK SO 001 – LOW TEMPERATURE BLOCK PODORYS KANALIZACE – PLANE OF SEWERAGE				SHEET: 001 OF 001 SHEETS			
REPLACES: 79, _____				DRAWING NO.: 792.87439			
REPLACED BY: 79, _____				REV. A			