


LEVELS	
TOP OF INTERNAL ROADS:	225, 00n. a.
HORNÁ OROVEN VNÚTRINÝCH CIEŤ	225, 00n. m.
TOP OF FOUNDATION:	225, 10n
HORNÁ OROVEN ZÁKLADOV	225, 10n
BOTTOM OF STEEL STRUCTURE:	225, 15n=±0, 00
SPODNÁ OROVEN DK	225, 15n=±0, 00

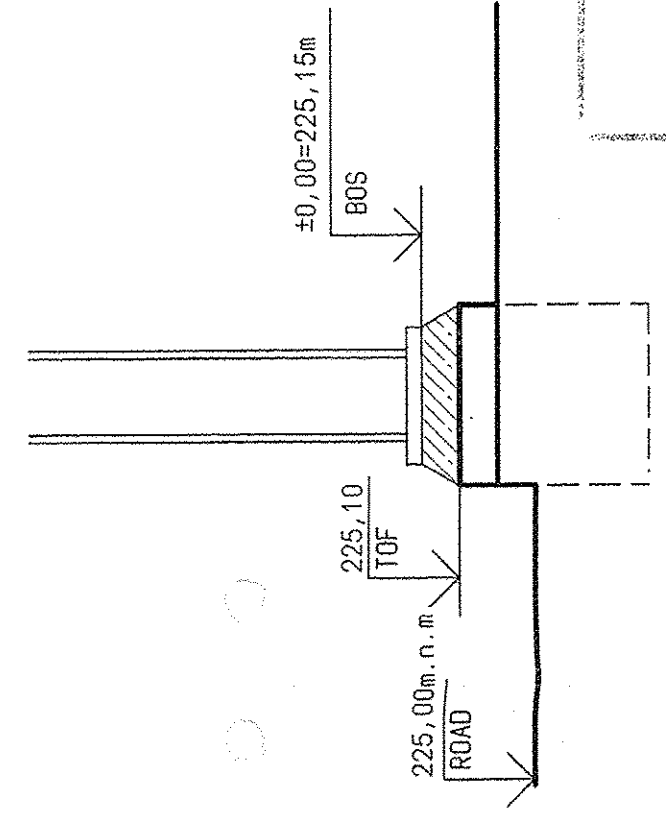

POZNÁMKA:

① VÝKAZ ZEMNIAČIACH PÁŠKOV VO VÝKRES VÝSTUŽE
RETURN GROUND SLIP VIDEO PLAN REINFORCEMENT

FOR CONSIDERATION
FREE GASES

±0,000=225,15 m n.m. Jadran

PROJEKT PRE REALIZACIU STAVBY SPRACOVANÝ PROJEKT-Č. 3827/2009 S-04

5

[illegible]