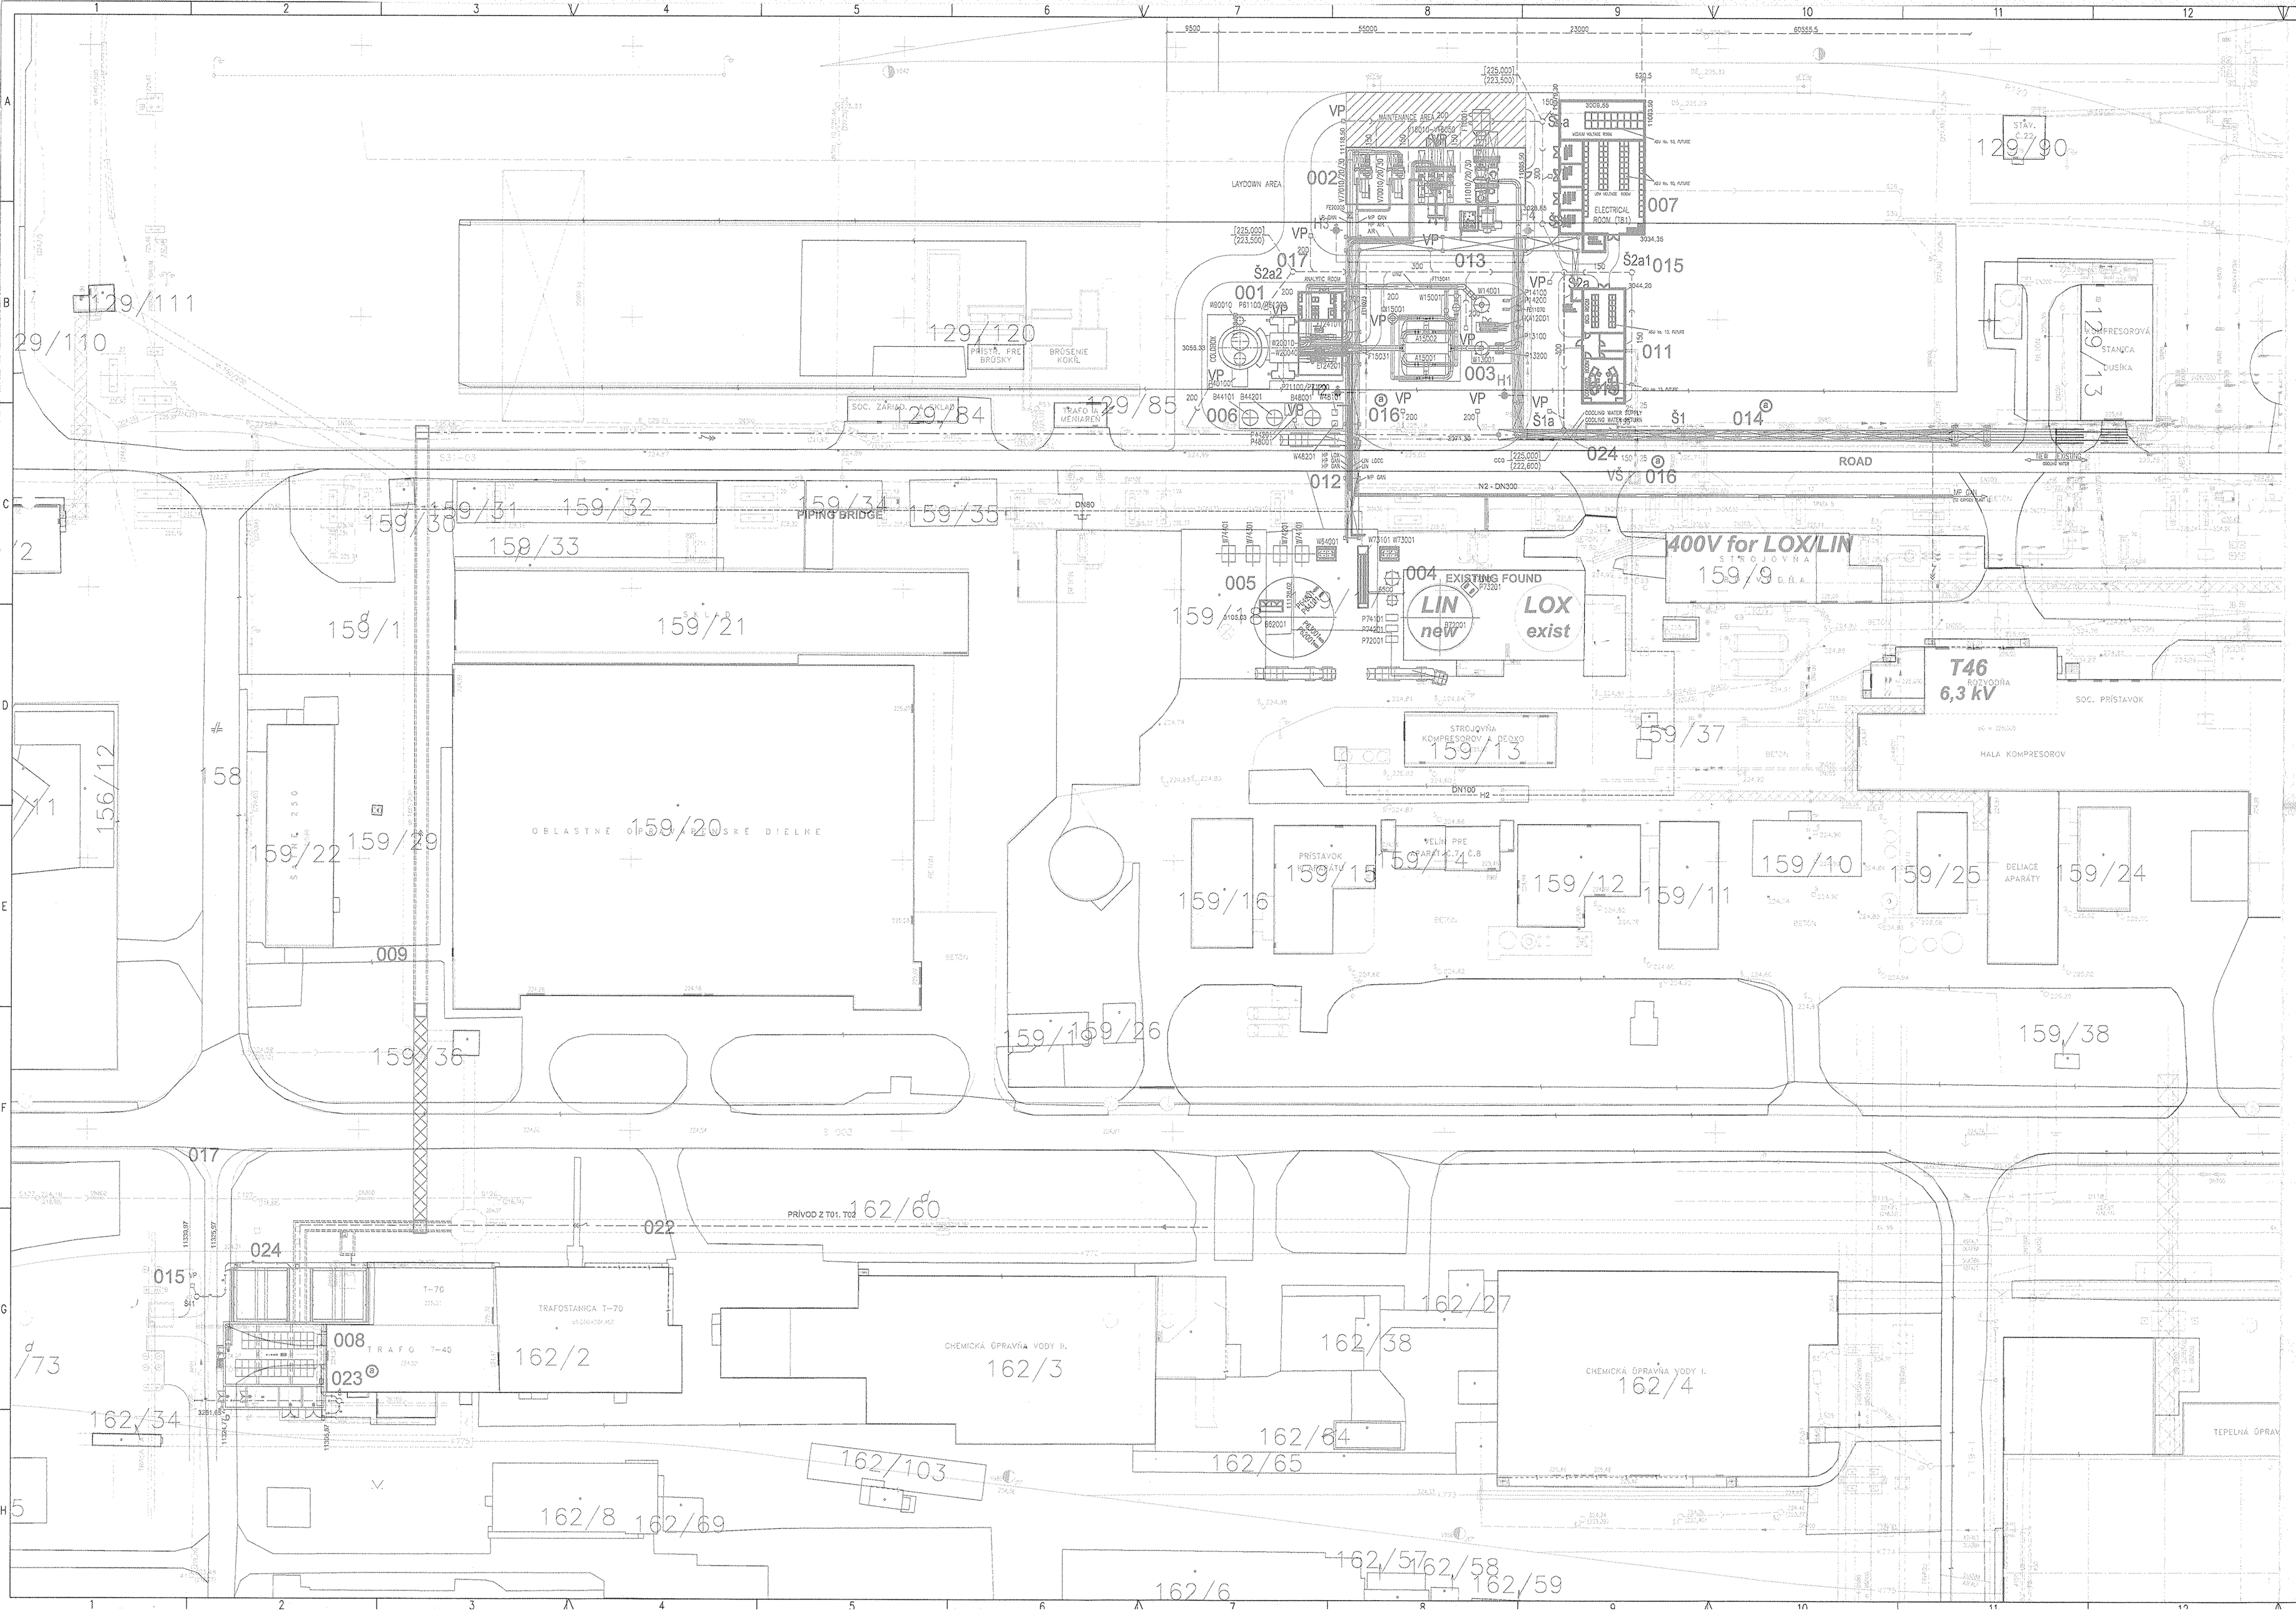

STAVEBNÉ OBJEKTY:

CIVIL OBJECTS:

- SO 001 – NÍZKOTEPLOTOVÝ BLOK / LOW-TEMPERATURE BLOCK
- SO 002 – KOMPRESOROVÁ STANICA / COMPRESSOR STATION
- SO 003 – PRÍPRAVA VZDUCHU / AIR PREPARATION
- SO 004 – ZÁKLAD ZÁSOBNÍKA KVAPALNÉHO N2 / FOUNDATION OF LIQUID N2 TANK
- SO 005 – ZÁKLAD ZÁSOBNÍKA KVAPALNÉHO O2 / FOUNDATION OF LIQUID O2 TANK
- SO 006 – ZÁKLAD ZÁSOBNÍKA KVAPALNÉHO Ar / FOUNDATION OF LIQUID Ar TANK
- SO 007 – ROZVODŇA T81 / T81 SWITCHROOM
- SO 008 – ROZVODŇA T80 / T80 SWITCHROOM
- SO 009 – KÁBELOVÁ TRASA T80–T81 / T80–T81 CABLE ROUTE
- SO 010 – STAVEBNÉ ÚPRAVY V T01 A T02 / CIVIL MODIFICATIONS IN T01 AND T02
- SO 011 – VELÍN / CONTROL ROOM
- SO 012 – ZÁKLADY POTRUBNÉHO MOSTU / FOUNDATION OF PIPE BRIDGE
- SO 013 – NEOBSADENÉ / FREE
- SO 014 – ZÁKLADY ROZVODU CHLADIACEJ VODY / FOUNDATION OF COOLING WATER DISTRIBUTION
- SO 015 – VONKAJŠIA KANALIZÁCIA / EXTERNAL SAWAGE
- SO 016 – PRÍPOJKA PITNEJ A ÚŽITKOVEJ VODY / JOIN OF DRINKING AND INDUSTRIAL WATER
- SO 017 – CESTY A SPEVNENÉ PLOCHY / ROADS AND REINFORCED FIELDS
- SO 018 – NEOBSADENÉ / FREE
- SO 019 – TELEFÓNNA PRÍPOJKA / TELEPHONE CONNECTION
- SO 020 – PRÍSTUPOVÉ CESTY / ACCES ROADS
- SO 021 – STAVEBNÉ ÚPRAVY V JESTVUJÚCICH KANÁLOCH / CIVIL MODIFOCATIONS IN EXISTING CHANNELS
- SO 022 – OPRAVA KOLAJE 770 / PREPARATING OF RAIL 770
- SO 023 – PRELOŽKA KANALIZÁCIE A PITNEJ VODY / RELOCATION OF SAWAGE AND DRINKING WATER
- SO 024 – ČERPADLOVŇA POŽIARNEJ VODY / PUMP ROOM OF FIRE WATER
- SO 025 – ELEKTROINŠTALÁCIA / ELECTRIC INSTALLATION
- SO 026 – SADOVÉ ÚPRAVY / PLANTATION MODIFICATION

M 1:500

EXISTUJÚCE OBJEKTY / EXISTING OBJECTS

NAVRHOVANÉ RIEŠENIE / NEW DESIGN

POZNÁMKA:

Comments:

- ZA SPRÁVNOSŤ A ÚPLNOSŤ VYZNAČENIA INŽINIERSKYCH SIETI ZODPOVEDÁ ICH SPRÁVCA
  Engineering networks manager is responsible for networks correct and complete staking-out.
- PRED ZAČATÍM STAVEBNÝCH PRÁC INVESTOR ZABEZPEČÍ VYZNAČENIE PODZEMNÝCH ROZVODOV, ABY NEDOŠLO K ICH POŠKODENIU.
  Investor ensure prompted underground distributions before start construction duty, that its not damage.
- MIESTNA SÚRADNICOVÁ SIEŤ U. S. Steel Košice, s.r.o.
  Local co-ordinate frame U. S. Steel Košice, Ltd.
- VÝŠKOVÝ SYSTÉM "JADRAN".
  Elevated system "JADRAN".

±0,000 = 225,000m n.m.

Revízia	Popis	Dátum	Vyhotovil	Schválil
a	Doplnenie vyznačenia SO 014, 016 a 023	13.09.2004	Ing.DANKO	Ing.KROPUCH

Všetky práva sú vyhradené pre: All rights reserved: Alle rechte vorbehalten: Tous droits réservés:

U. S. Steel Košice, s.r.o. A Subsidiary of United States Steel

U. S. Steel Košice, s.r.o. Závod ITES Vstupný areál U. S. Steel 044 54 Košice

Vypracoval	Ing.DANKO	Spečiatlata	Ing.KROPUCH	tel: 0421-55-673 4175	fax: 0421-55-673 8000
Proj. SO–PS		Ved. odboru	Ing.HAGOVSKÝ	Stupeň P	Počet A4: 10
Zod. proj.	Ing.DANKO	Tech. kontr.	Ing.MAGYAR	Dátum 14.07.2004	
INVESTOR	U. S. Steel Košice, s.r.o.			CAD AutoCAD Map 2004	
STAVBA	KYSLIKÁREŇ OXYGEN PLANT	Číslo stavby: 1206DW		File P-KA9-SIT-2.dwg	
SO–PS	KYSLÍKOVÝ APARÁT č.9 (KA-9) AIR SEPARATION UNIT #9 (ASU No.9)			Č. zákazky: 13523/14/04	
				Arch. číslo: 13523.C	
OBSAH	SITUÁCIA STAVBY CIVIL SITUATION			Mierka 1:500 Kótovaná v mm	Č. výkresu/revízia 2/a

3