43.1 1:10 14 Stück

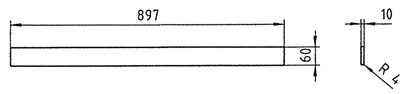

43.2 1:10 2 Stück wie gezeichnet 2 Stück spiegelbildlich

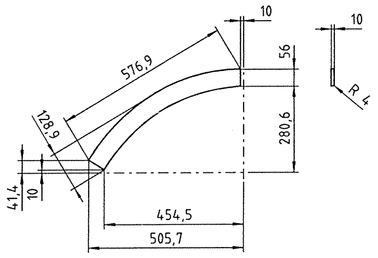

43.3 1:10 2 Stück wie gezeichnet 2 Stück spiegelbildlich

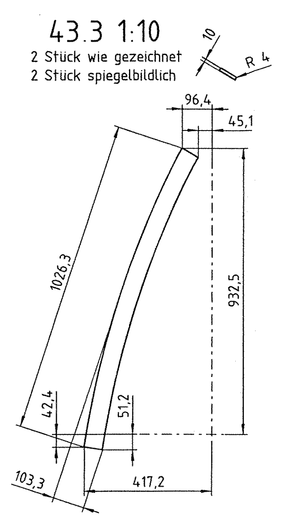

43.4 1:10 2 Stück

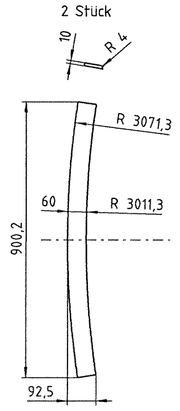

46.1 1:10 12 Stück

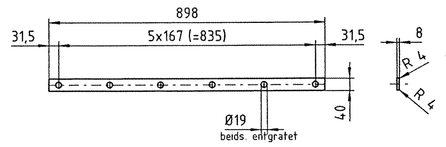

46.2 1:10 2 Stück wie gezeichnet 2 Stück spiegelbildlich

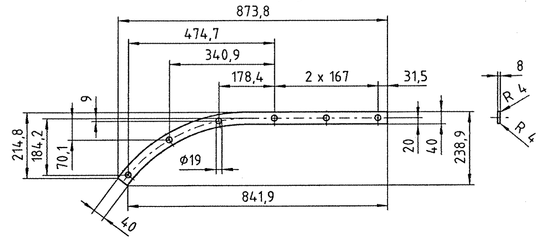

46.3 1:10 2 Stück wie gezeichnet 2 Stück spiegelbildlich

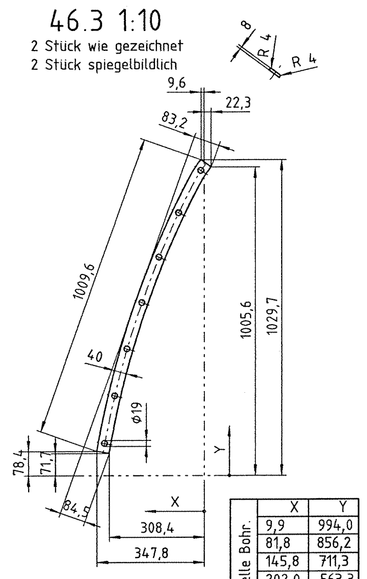

Maßtabelle Bohr.	X	Y
	9,9	994,0
	81,8	856,2
	145,8	711,3
	202,0	563,3
	250,4	412,5
	290,8	259,3
	323,0	104,3

46.4 1:10 2 Stück

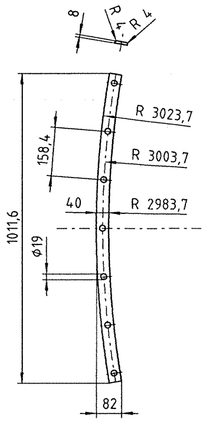

68 1:2

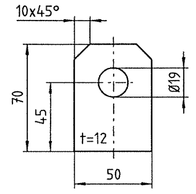

64 1:10

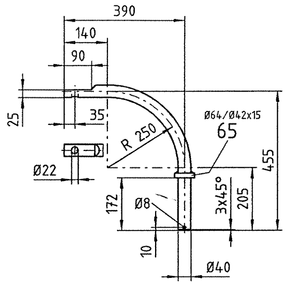

Schwenkvorrichtung Mannlochdeckel Stutzen D

ähnl. DIN28124-4-H500-10

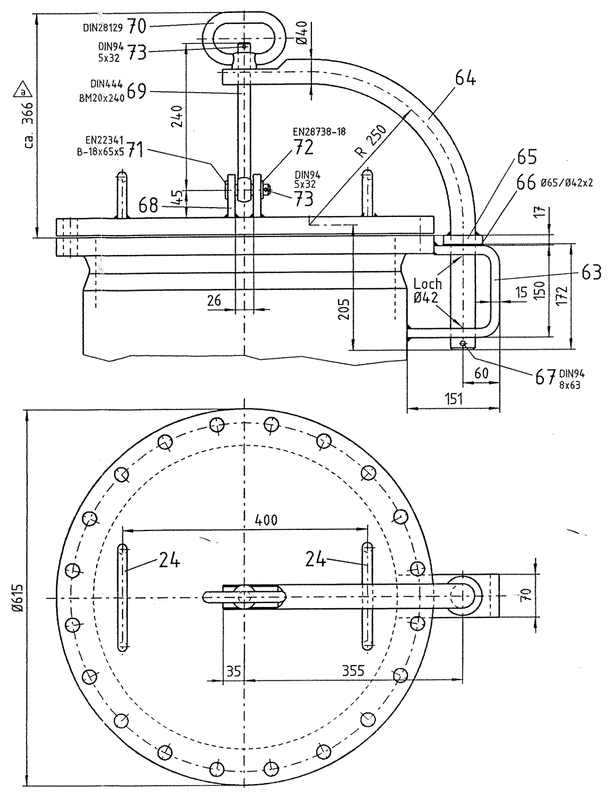

45.1 1:10 14 Stück

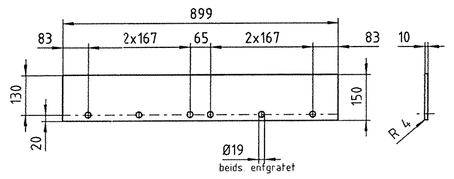

45.2 1:10 2 Stück wie gezeichnet 2 Stück spiegelbildlich

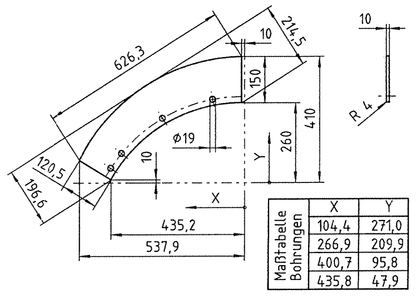

Maßtabelle Bohrungen	X	Y
	104,4	271,0
	266,9	209,9
	400,7	95,8
	435,8	47,9

45.3 1:10 2 Stück wie gezeichnet 2 Stück spiegelbildlich

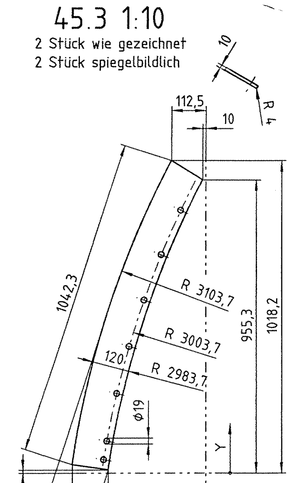

Maßtabelle Bohr.	X	Y
	81,8	856,2
	145,8	711,3
	202,0	563,3
	250,4	412,5
	290,8	259,3
	323,0	104,3
	333,3	43,8

45.4 1:10 2 Stück

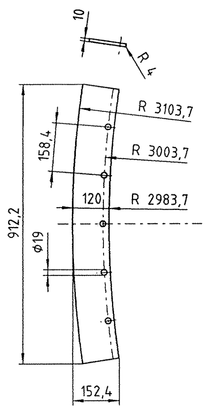

4x Abstützungen Bühne 1:10

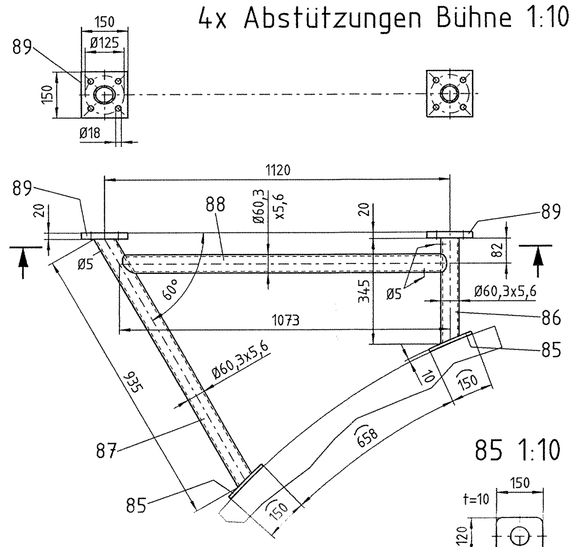

85 1:10

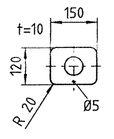

24 1:5 8x Handgriff

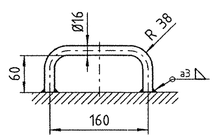

79 1:2

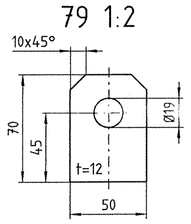

Schwenkvorrichtung Mannlochdeckel Stutzen E

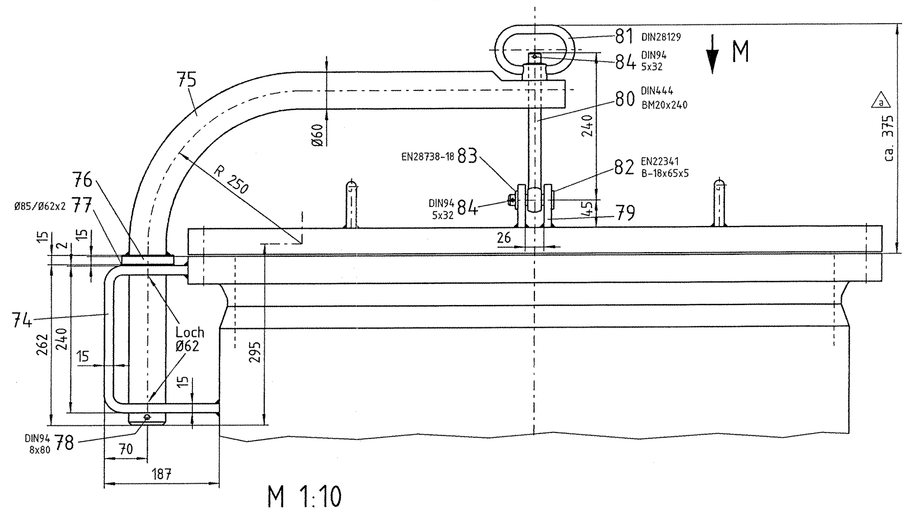

M 1:10

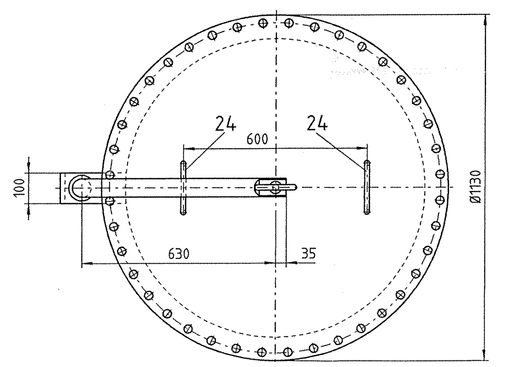

75 1:10

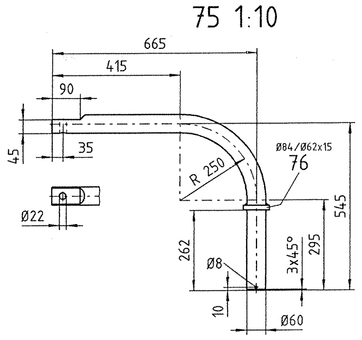

2x Ankerplatte 1:10 für Lossattel LP

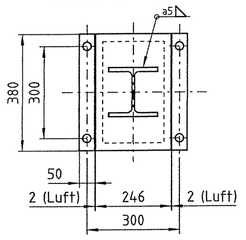

100 1:10

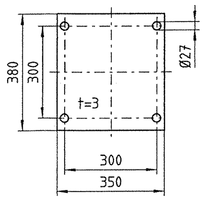

2x Ankerplatte 1:10 für Festsattel FP

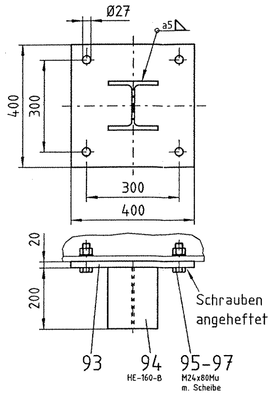

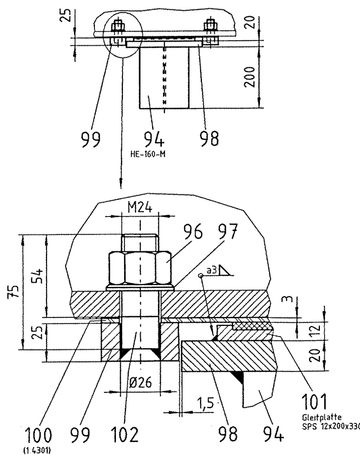

Detail Prallblech für Stutzen N3

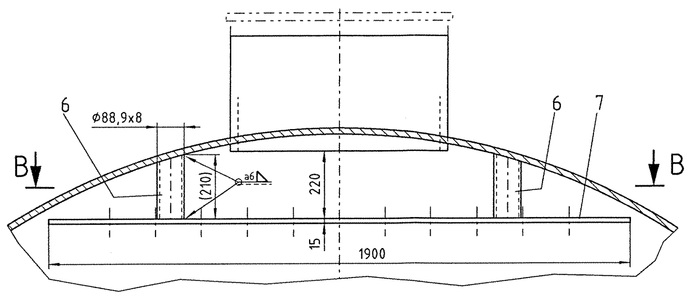

Detail Prallblech für Stutzen N4

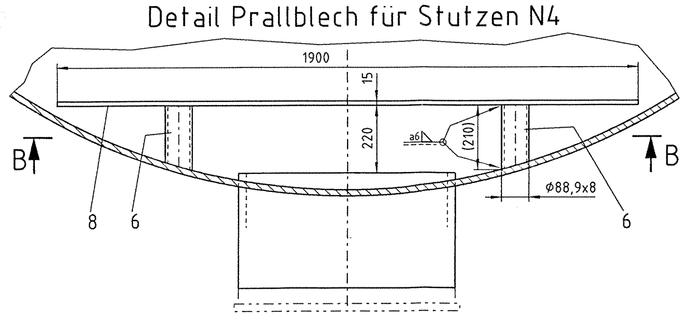

B-B 1:10

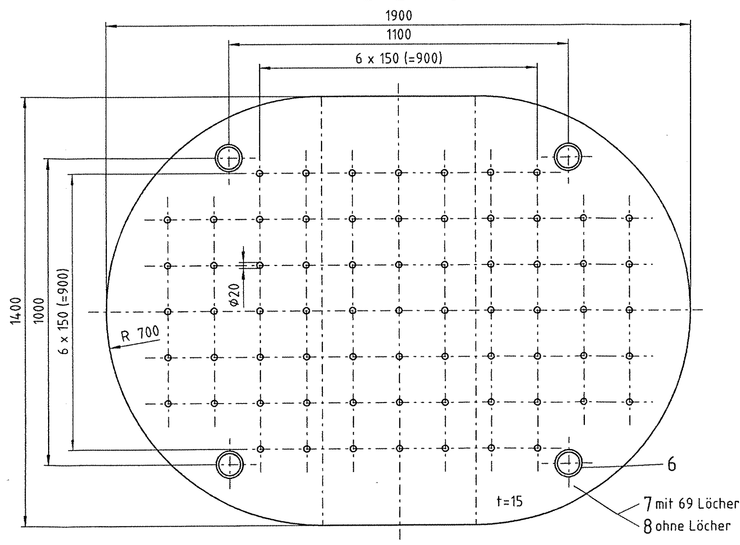

⚠42.1 1:10 2 Stück wie gezeichnet 2 Stück spiegelbildlich

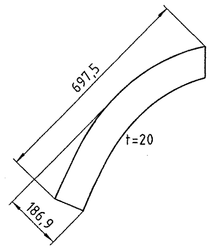

⚠42.2 1:10 2 Stück wie gezeichnet 2 Stück spiegelbildlich

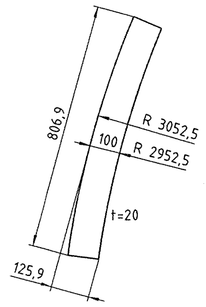

⚠42.3 1:10 2 Stück

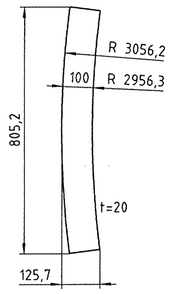

b	29.03.05	Pos 42.1/42.2/42.3		Häger
a	19.01.05	gem. genehm. Zeichn. v. 22.12.04		Häger
Rev.	Datum	Art der Änderung		Name geprüft

Masser-Zchg.Nr.: Best.-Nr.d.Kunden: Projekt Nr.: Projekt:

Anlage: ASU Kosice No. 9 — Zugehörige Zeichnungen — Reg.norm — Blatt

Bau-Nr.: — Pos.-Nr.: — Ausgabe-Nr.

Stempelvermerk — Ersatz-Nr.d. Lieferers

	Datum	Name	Kom. Nr.
gezeichnet	13.12.	Häger	37.106
geprüft			
schweißtechn. geprüft			

Maßstab 1:20 / 1:10 / 1:5

Einzelheiten zu Molsieb Adsorber W15001 / W15002

WOLF GmbH & Co. KG Behälter- und Apparatebau, Dortmunder Strasse 2, D-53721 Siegburg, GERMANY, Tel.0227199990-0, Fax.0227199990-30

Zeichn. Nr. B11437-0 Rev. b

100 MM

MicroStation V8.5