PÔDORYS ±0,000

M = 1:100

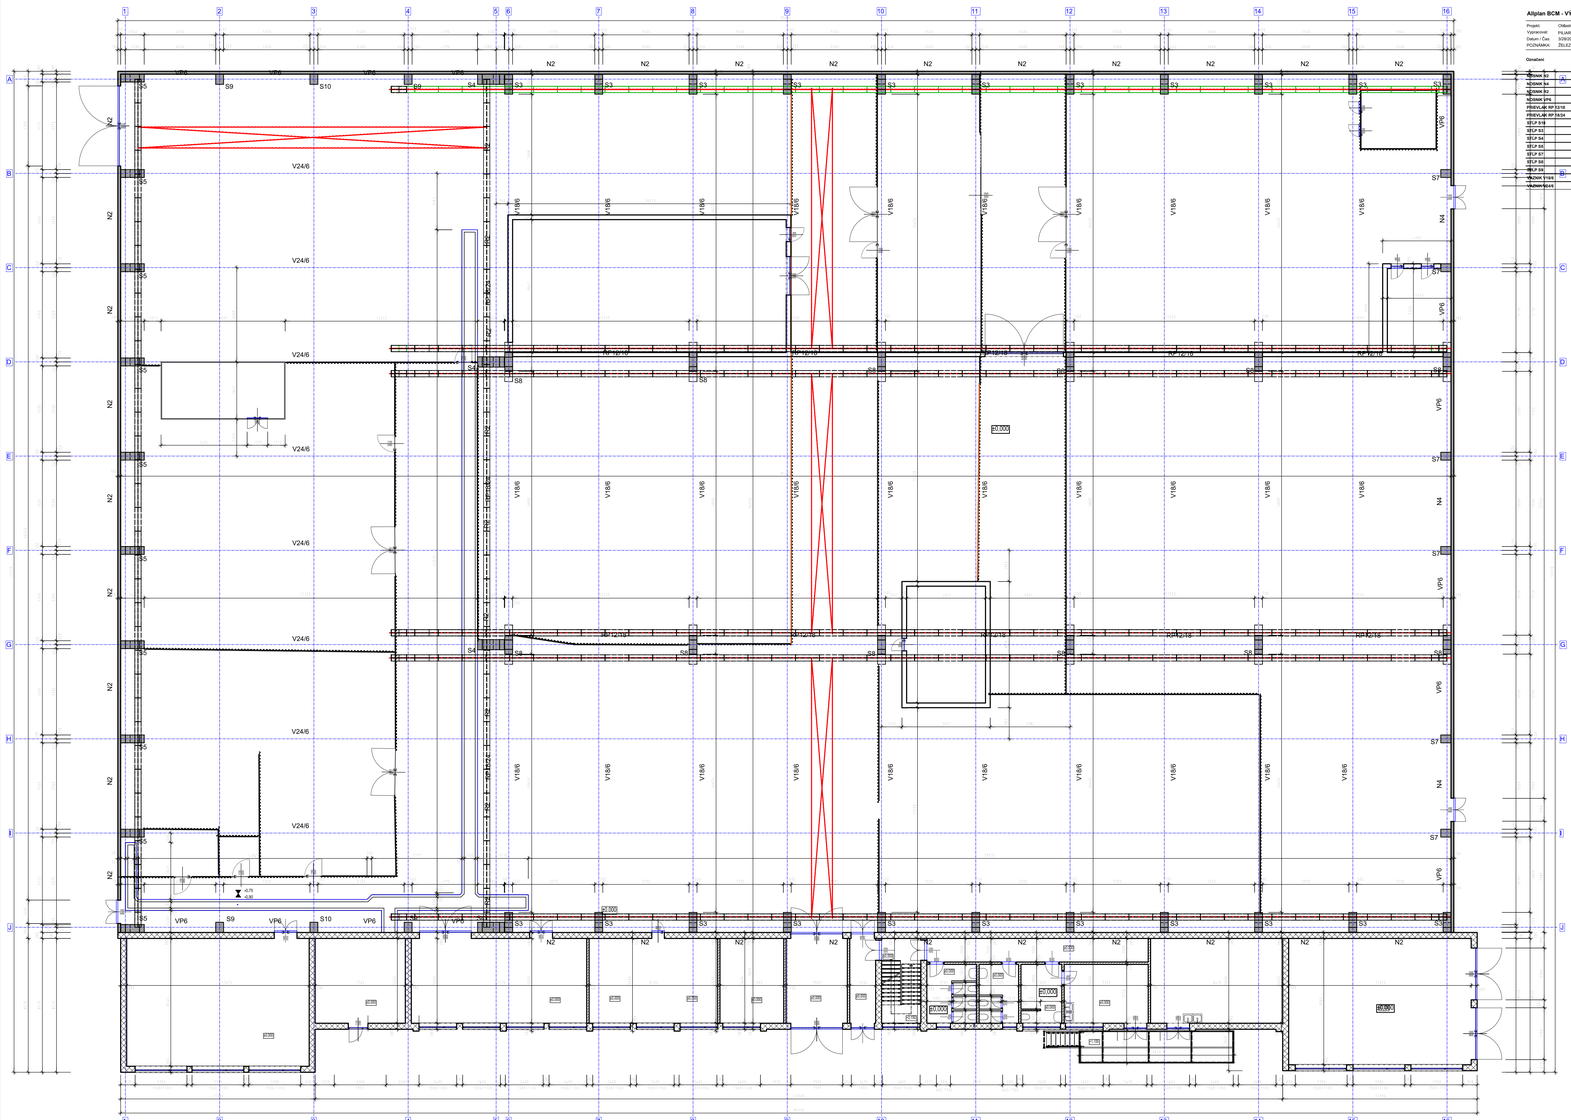

PÔDORYS 2 NP - PRÍSTAVOK

M = 1:100

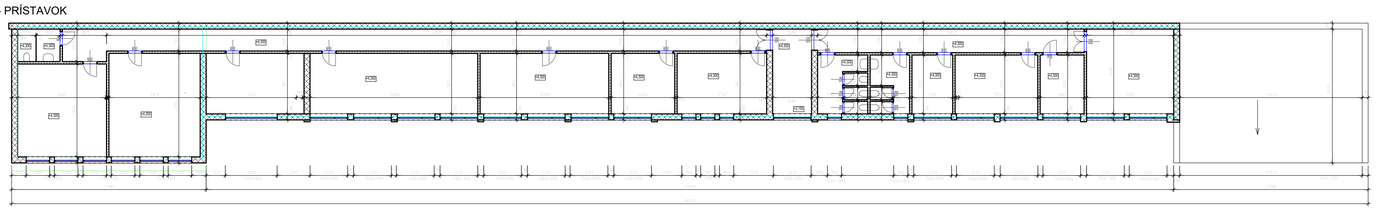

Allplan BCM - VÝKAZ MNOŽSTVÍ

Projekt: Oblačenie dielne ducrace povrchmi
Vypracoval: PILAROVIČ
Dátum / Čas: 3/28/2023 / 08:46:00
POZNÁMKA: ZELEZOBETÓNOVÝ SKELET - VÝKAZ VYMER

Označení			Materiál				
L60/6	S235JR	120	Množstvo/ot	19920	5,01	107,0
				19919	Jedn.	107,0
					Počet ks	
	PDS5*5	S235JR	24	1249	29968	4,96	156,6
	PDS5*5	S235JR	24	1081	25955	3,85	131,9
	PDS5*5	S235JR	16	970	15514	2,37	81,5
	PDS5*5	S235JR	16	788	12615	1,92	65,8
	PDS5*5	S235JR	13	1000	13000	2,04	70,3
	PDS5*5	S235JR	12	1174	14088	2,15	74,0
	PDS5*5	S235JR	12	885	10622	1,62	55,8
	PDS5*5	S235JR	8	1064	8513	1,28	43,8
	PDS5*5	S235JR	8	902	7218	1,08	36,2
	PDS5*5	S235JR	8	552	4417	0,71	22,7
	PDS5*5	S235JR	8	553	4427	0,67	22,7
	PDS5*5	S235JR	6	172	1377	0,20	6,5
	PDS5*5	S235JR	8	117	937	0,13	4,1
	PDS5*5	S235JR	6	1143	6859	1,05	36,0
	PDS5*5	S235JR	6	1141	6847	1,05	35,9
	PDS5*5	S235JR	6	188	1126	0,16	5,2
	PDS5*5	S235JR	6	177	1063	0,15	5,0
	PDS5*5	S235JR	6	133	796	0,11	3,5
	PDS5*5	S235JR	6	122	733	0,10	3,2
	PDS5*5	S235JR	6	94	563	0,08	2,5
	PDS5*5	S235JR	4	1000	4000	0,55	17,5
	PDS5*5	S235JR	4	1790	7160	1,12	38,7
	PDS5*5	S235JR	4	607	2428	0,37	
	PDS5*5	S235JR	4	427	1709	0,25	8,6
	PDS5*5	S235JR	4	397	1586	0,23	8,0
	PDS5*5	S235JR	4	258	1034	0,15	5,0
	PDS5*5	S235JR	4	247	990	0,14	4,5
	PDS5*5	S235JR	4	234	935	0,13	4,3
	PDS5*5	S235JR	4	218	874	0,12	4,1
	PDS5*5	S235JR	3	158	474	0,07	2,3
	PDS5*5	S235JR	3	103	309	0,04	1,4
	PDS5*5	S235JR	2	1000	2000	0,27	9,8
	PDS5*5	S235JR	2	4110	8220	1,25	44,9
	PDS5*5	S235JR	2	4102	8203	1,26	44,4
	PDS5*5	S235JR	2	3481	6963	1,09	37,8
	PDS5*5	S235JR	2	3267	6534	1,02	35,3
	PDS5*5	S235JR	2	2830	5660	0,88	30,6
	PDS5*5	S235JR	2	2110	4219	0,66	22,8
	PDS5*5	S235JR	2	1390	2780	0,44	15,0
	PDS5*5	S235JR	2	1320	2640	0,41	14,3
	PDS5*5	S235JR	2	651	1302	0,20	6,7
	PDS5*5	S235JR	2	649	1298	0,20	6,7
	PDS5*5	S235JR	2	500	1000	0,15	5,0
	PDS5*5	S235JR	2	500	1000	0,15	5,0
	PDS5*5	S235JR	2	487	974	0,15	5,0
	PDS5*5	S235JR	2	433	866	0,13	4,3
	PDS5*5	**S235JR**	**2**	**420**	**840**	**0,13**	**4,5**
	PDS5*5	S235JR	2	410	820	0,13	4,4
	PDS5*5	S235JR	1	5998	5998	0,94	32,4
	PDS5*5	S235JR	1	5951	5951	0,94	32,4
	PDS5*5	S235JR	1	5400	5400	0,84	29,2
	PDS5*5	S235JR	1	5100	5100	0,80	27,6
	PDS5*5	S235JR	1	3238	3238	0,51	17,5
	PDS5*5	S235JR	1	2954	2954	0,46	15,9
	PDS5*5	S235JR	1	640	640	0,10	3,5
	PDS5*5	S235JR	6	150	150	0,03	0,8
				Množstvo/ot	359502	54,79	1878,1
PL6*200	S235JR	24	890	21370	8,86	201,3
			Množstvo/ot	21370	8,86	201,3
PL6*210	S235	58	600	34800	15,18	344,2
			Množstvo/ot	34799	15,18	344,2
PL8*98	S235JR	4	160	640	0,12	3,3
			Množstvo/ot	640	0,12	3,3
PL8*160	S235JR	4	3514	14072	4,69	140,1
PL8*180	S235JR	4	2656	10623	3,54	99,8
PL8*190	S235JR	4	1530	6120	2,01	59,9
PL8*180	S235JR	4	748	2991	0,96	28,5
PL8*160	S235JR	4	600	2400	0,79	23,4
			Množstvo/ot	35806	11,81	351,5
PL8*922	S235JR	1	1036	1036	1,31	40,4
			Množstvo/ot	1036	1,31	40,4
PL8*720	S235JR	2	2000	4000	5,85	180,9
			Množstvo/ot	4000	5,85	180,9
PL8*900	S235JR	1	1935	1935	3,52	109,2
			Množstvo/ot	1934	3,52	109,2
PL8*1600	S235JR	2	4388	8776	17,25	535,0
			Množstvo/ot	8776	17,25	535,0
PL10*50	S235JR	14	7106	99490	11,95	390,5
PL10*50	S235JR	7	6172	43201	5,19	169,6
			Množstvo/ot	142690	17,14	560,1
PL10*350	S235JR	3	443	1329	0,90	33,5
			Množstvo/ot	1328	0,90	33,5
PLECH8*40	S235JR	20	600	12000	1,21	24,9
			Množstvo/ot	12000	1,21	24,9
PLECH8*600	S235JR	2	608	1216	1,49	34,4
			Množstvo/ot	1216	1,49	34,4
PL11*50	S235JR	20	2196	43926	5,29	172,4
PL11*50	S235JR	3	2684	7991	0,96	31,4
PL11*50	S235JR	3	2047	6142	0,74	24,1
			Množstvo/ot	58058	6,99	227,8
TUBE48.3/3.25	S235JR	30	1192	35746	5,36	127,1
TUBE48.3/3.25	S235JR	24	1350	39500	4,32	102,4
TUBE48.3/3.25	S235JR	4	1191	4765	0,71	16,9
TUBE48.3/3.25	S235JR	2	1187	2395	0,36	8,5
TUBE48.3/3.25	S235JR	54	1190	64263	9,64	228,5
			Množstvo/ot	135968	20,40	483,5
U140	S235JR	4	4406	17623	8,62	282,2
U140	S235JR	4	4325	17299	8,46	277,0
U140	S235JR	1	7465	7465	3,65	119,5
U140	S235JR	1	4085	4085	2,00	65,4
U140	S235JR	1	3952	3952	1,93	63,3
U140	S235JR	4	2000	8000	3,91	128,1
U140	S235JR	2	1470	2940	1,44	47,2
U140	S235JR	2	1470	2940	1,44	47,2
U140	S235JR	1	900	900	0,44	14,4
U140	S235JR	2	720	1440	0,70	23,1
U140	S235JR	4	687	2749	1,34	44,0
U140	S235JR	1	500	500	0,24	8,0
U140	S235JR	1	186	186	0,09	3,0
U140	S235JR	1	162	162	0,08	2,6
			Množstvo/ot	70508	34,48	1129,1
U160	S235JR	2	1935	3870	2,11	72,9
U160	S235JR	1	5000	5000	2,73	188,6
U160	S235JR	2	1035	2070	1,13	39,0
			Množstvo/ot	11940	6,25	215,5
UNP80	S235JR	4	9625	38499	12,01	332,4
UNP80	S235JR	2	8990	17980	5,42	150,1
			Množstvo/ot	55878	17,43	482,5
UNP200	S235JR	2	900	1800	1,19	45,5
UNP200	S235JR	1	4103	4103	2,71	103,7
UNP200	S235JR	1	3952	3952	2,61	99,9
UNP200	S235JR	1	500	500	0,33	12,6
UNP200	S235JR	1	186	186	0,12	4,7
UNP200	S235JR	1	181	181	0,12	4,6
			Množstvo/ot	10722	7,09	271,0

Biúrace práce - Žeriavové dráhy

Projekt: Oblačenie dielne ducrace povrchmi
Vypracoval:
Dátum / Čas: 04.04.2023 / 12:49
Poznámka:

Označení	Názov objektu	Materiál	Objem	Hmotnosť:
	Žeriavová dráha mútka kof	Žeriav.dráha 1 - Nižšia kol - Oceľ S235JR/C2	3,77 m3	29594,5 Kg
	Žeriavová dráha mútka kof	Žeriav.dráha 2 -Nižšia kol - Oceľ S235JR/C2	11,30 m3	88705,0 Kg
	Žeriavová dráha mútka kof	Žeriav.dráha Vyššia kol -Oceľ S235JR/C2	5,36 m3	42033,0 Kg
Hmotnosť spolu:				**160.832,5 Kg**

ALLPLAN BCM - VÝKAZ MNOŽSTVÍ - VNÚTORNÉ VSTAVKY, STENY, DELIACE PRIEČKY Z VSŽ PLECHU, PODLAHA

Projekt: Oblačenie dielne ducrace povrchmi
Vypracoval:
Dátum / Čas: 6/22/2023 / 08:21
Poznámka:

Code text	Krátky text					
ID stavebného dielu		SVG_Map				Jedno
	Označení					Počet ks
Dvere oceľové jednokrídlové						13,000 Kus
Dvere dvojkrídlové oceľové						7,000 Kus
BETÓN C12/15						4520,950 m2
BETÓN C20/25						4520,950 m2
HYDROIZOLÁCIA -HANDROVA LEPENKA						4520,950 m2
OMIETKA HR. 20MM						192,601 m2
PÁZDR oplechovanie z VSŽ plechu v 3000mm						35,000 Kus
PLECH VSŽ - opláštenie - debnenie priečky						301,690 m2
PODKLADNÝ BETÓN C8/10 HR.150MM						245,877 m2
PODKLADNÝ BETÓN C8/10 HR.150MM						1,440 m2
Prúd						70,000 Kus
Prísuvná vrata 2500*3300mm						1,000 Kus
Reflexný zákryt energ/kanál/p.						87,289 m2
Vodorovné spádový oplášťenie - debacích stien						521,600 m
Steny z hladkého plechu hr. 1,2 mm						3,504 m3
STENA SEJZEZOBETÓNOVA HR. 280 MM						398,778 m2

ALLPLAN BCM - VÝKAZ MNOŽSTVÍ 1.NP - PRISTAVOK

Projekt: Oblačenie dielne ducrace povrchmi
Vypracoval: Lior
Dátum / Čas: 6/22/2023 / 06:46
Poznámka:

Code text	ID	Krátky text			
stavebného dielu					Jedno
	Označení	Rozmery			Počet ks
STROPNE PANELY					71,000 Kus
DVERE OCELOVE JEDNOKRIDLOVE 800 * 1970					1,000 Kus
VRATA DVOJKRIDLOVE 3300*3600					10,000 Kus
OKNO 900 *600					2,000 Kus
DVERE DREVENE 800 *1970					5,000 Kus
DVERE DREVENE 1250 *1970					3,000 Kus
OKNO 2400*1500					13,000 Kus
PODKLADNY BETON C12/15					492,735 m2
PODLAHOVA DOSKA Z BETONU C20/25					500,173 m2
CEMENTOVY POTER HR. 50MM					1160,495 m2
Dvojvanemné schodiská Z BETÓNU C20/25					2,657 m3
Element 8 dlhý					4,000 m3
HERALIT HR. 50 MM					0,850 m2
HYDROIZOLACIA POD PODLAHOU -HANDROVA LEPENKA					599,025 m2
MODIFIK. ASFALT. LEPENKA - STREDOVA					1142,062 m2
MURIVO Z TEHLA. CDM					424,793 m3
OBVODOVY ZELJBET. VENEC					31,396 m3
Umyvadlo 65					3,000 Kus
WC stojici					6,000 Kus

ALLPLAN BCM - VÝKAZ MNOŽSTVÍ 2.NP - PRISTAVOK

Projekt: Oblačenie dielne ducrace povrchmi
Vypracoval: Lior
Dátum / Čas: 6/22/2023 / 06:30
Poznámka:

Code text	Krátky text					
ID stavebného dielu						Jedno
	Označení		Rozmery			Počet ks
Stropne panely						59,000 Kus
OKNO 900*1500						6,000 Kus
DVERE DREVENE 1 KRIDLOVE 800/1970						19,000 Kus
OKNO 1500/1500 MM						7,000 Kus
DVERE DVOJKRIDLOVE 1250/1970						3,000 Kus
OKNO 2400/1500 MM						14,000 Kus
Dvojvanemné schodiská						1,000 m3
MURIVO Z TEHLA. CDM						191,123 m3
OBV. PLÁŠŤ - AZBESTOCEMENTOVY PANEL						87,791 m2
OKNO 2400/3300						1,000 Kus
Umyvadlo 65						3,000 Kus
WC stojici						6,000 Kus

L40*3	S235JR	4	1140	4561	0,71	8,4
L40*3	S235JR	2	48	96	0,01	0,2
L40*3	S235JR	1	2444	2444	0,38	4,5
L40*3	S235JR	1	36	36	0,01	0,1
L40*3	S235JR	1	0	0	0,00	0,0
			Množstvo/ot:	7136	1,11	13,1
L40*4	S235JR	3	1087	3260	0,51	7,9
L40*4	S235JR	3	1000	3000	0,47	7,3
			Množstvo/ot:	6259	0,97	15,1
L60*6	S235JR	1	12150	12150	2,83	65,9
L60*6	S235JR	1	12145	12145	2,83	65,9
L60*6	S235JR	1	9870	9870	2,30	53,5
			Množstvo/ot:	34164	7,96	185,3
L60/6	S235JR	14	120	1680	0,42	9,0
			Množstvo/ot:	1680	0,42	9,0
PL8*2054	S235JR	1	9870	9870	40,73	1273,0
			Množstvo/ot:	9869	40,73	1273,0
PL12*280	CREOSOTE	7	850	5950	3,52	9,6
			Množstvo/ot:	5950	3,52	9,6
TUBE38/1.5	S235JR	10	1362	13622	1,63	18,4
TUBE38/1.5	S235JR	9	1050	9855	1,18	13,3
TUBE38/1.5	S235JR	6	51	308	0,04	0,4
TUBE38/1.5	S235JR	3	1416	4248	0,51	5,7
TUBE38/1.5	S235JR	2	2859	5718	0,69	7,7
TUBE38/1.5	S235JR	1	2559	2559	0,31	3,5
TUBE38/1.5	S235JR	1	1151	1151	0,14	1,6
TUBE38/1.5	S235JR	1	1141	1141	0,14	1,5
TUBE38/1.5	S235JR	6	27	162	0,02	0,2
			Množstvo/ot:	38763	4,65	52,3
U50	S235JR	21	618	12984	3,01	72,4
			Množstvo/ot:	12983	3,01	72,4
U100	S235JR	5	2336	11682	4,32	123,8
U100	S235JR	5	2228	11141	4,12	118,1
U100	S235JR	5	2050	10251	3,79	108,6
U100	S235JR	5	2040	10199	3,77	108,1
U100	S235JR	2	9870	19740	7,30	209,2
U100	S235JR	1	3436	3436	1,27	36,4
U100	S235JR	1	3377	3377	1,25	35,8
U100	S235JR	1	1048	1048	0,39	11,1
U100	S235JR	10	1000	10000	3,70	106,0
			Množstvo/ot:	80874	29,92	857,1
UNP140	S235JR	2	2462	4923	2,41	78,8
UNP140	S235JR	2	200	400	0,20	6,4
UNP140	S235JR	2	190	380	0,19	6,1
			Množstvo/ot:	5703	2,79	91,3

95.09 m2 2578.3 kg

VIZUALIZÁCIA

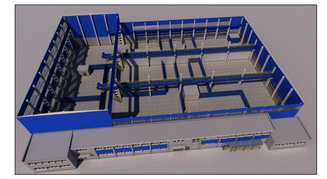

UPOZORNENIE!

1. ZA SPRÁVNOSŤ A ÚPLNOSŤ VYZNAČENÝCH INŽINIERSKYCH SIETÍ ZODPOVEDÁ KOH SPRÁVCA
2. PRED ZAČIATKOM STAVEBNÝCH PRÁC INVESTOR ZABEZPEČÍ VYZNAČENIE PODZEMNÝCH INŽINIERSKYCH SIETÍ, AK NEDOŠLO K ICH POŠKODENIU

POZNÁMKA:

BÚRACIE PRÁCE HALY, PRESTAVKU A OCELOVÝCH PRESTREŠENÍ ZREALIZOVAŤ V RUKOM ROZSAHU

ENEXIS Košice s.r.o.	Mlynárovce 17, 913 06 Trenčín
PROJEKTY A INŽINIERING V PRIEMYSLE	www.enexis.sk +421 905 858167

PÔDORYS HALY
FLOOR PLAN OF THE HALL

DH-08/23-00.01.A1 02