



REZ B-B
M = 1:100

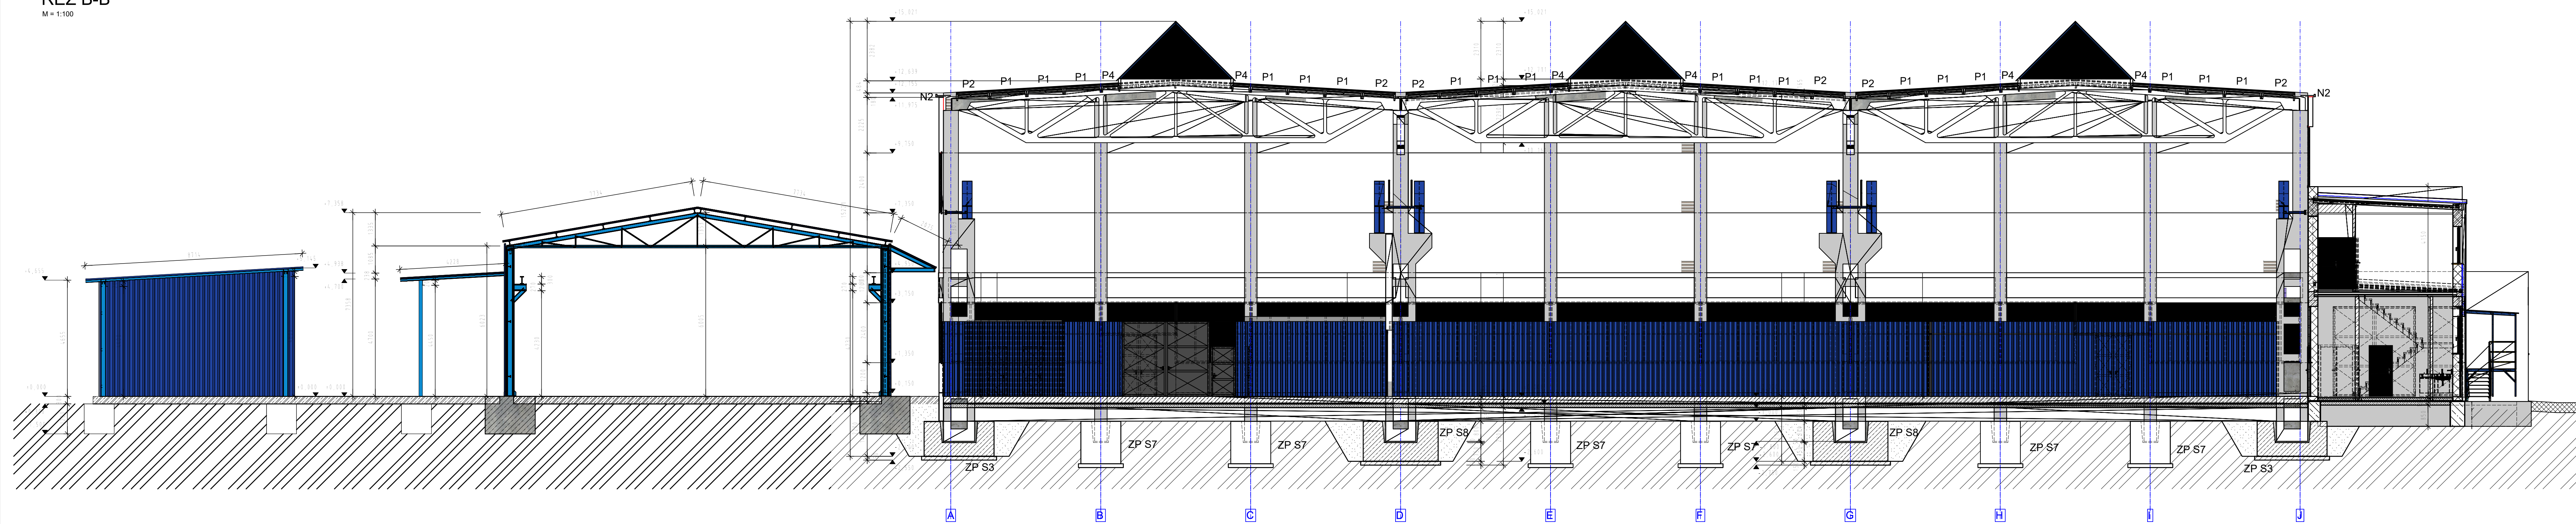

VIZUALIZÁCIA

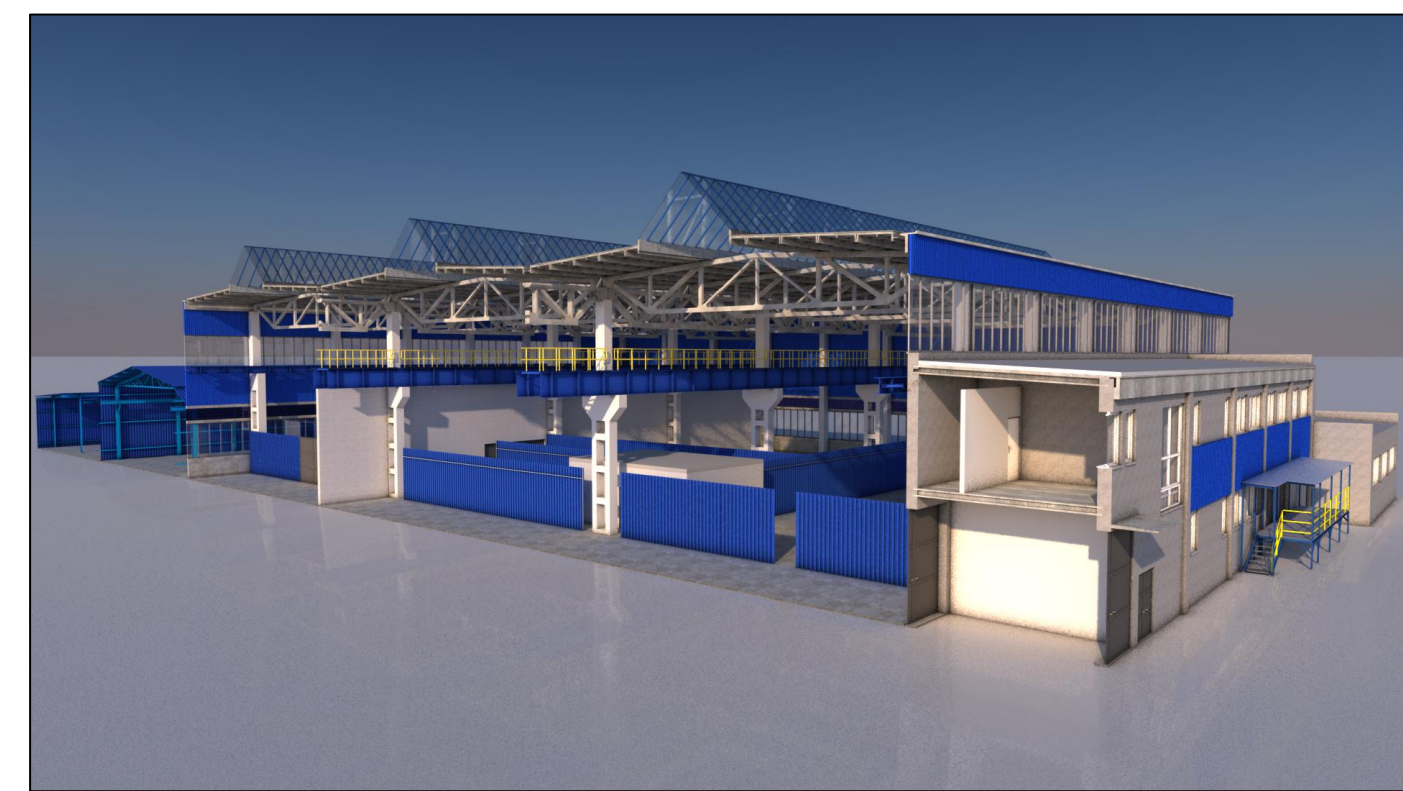

UPOZORNENIE!

2. PRED ZAČATÍM STAVEBNÝCH PRÁČ INVESTOR ZABEZPEČÍ VYZNAČENIE PODZEMNÝCH ROZVODOV, ABY NEDOŠLO K ICH POŠKODENIU.

POZNÁMKA:

BÚRADIE PRÁCE HALY, PRÍSTAVKU A OCELOVÝCH PRÍSTREŠKOV ZREALIZOVAŤ V PLNOM ROZSAHU

[illegible]