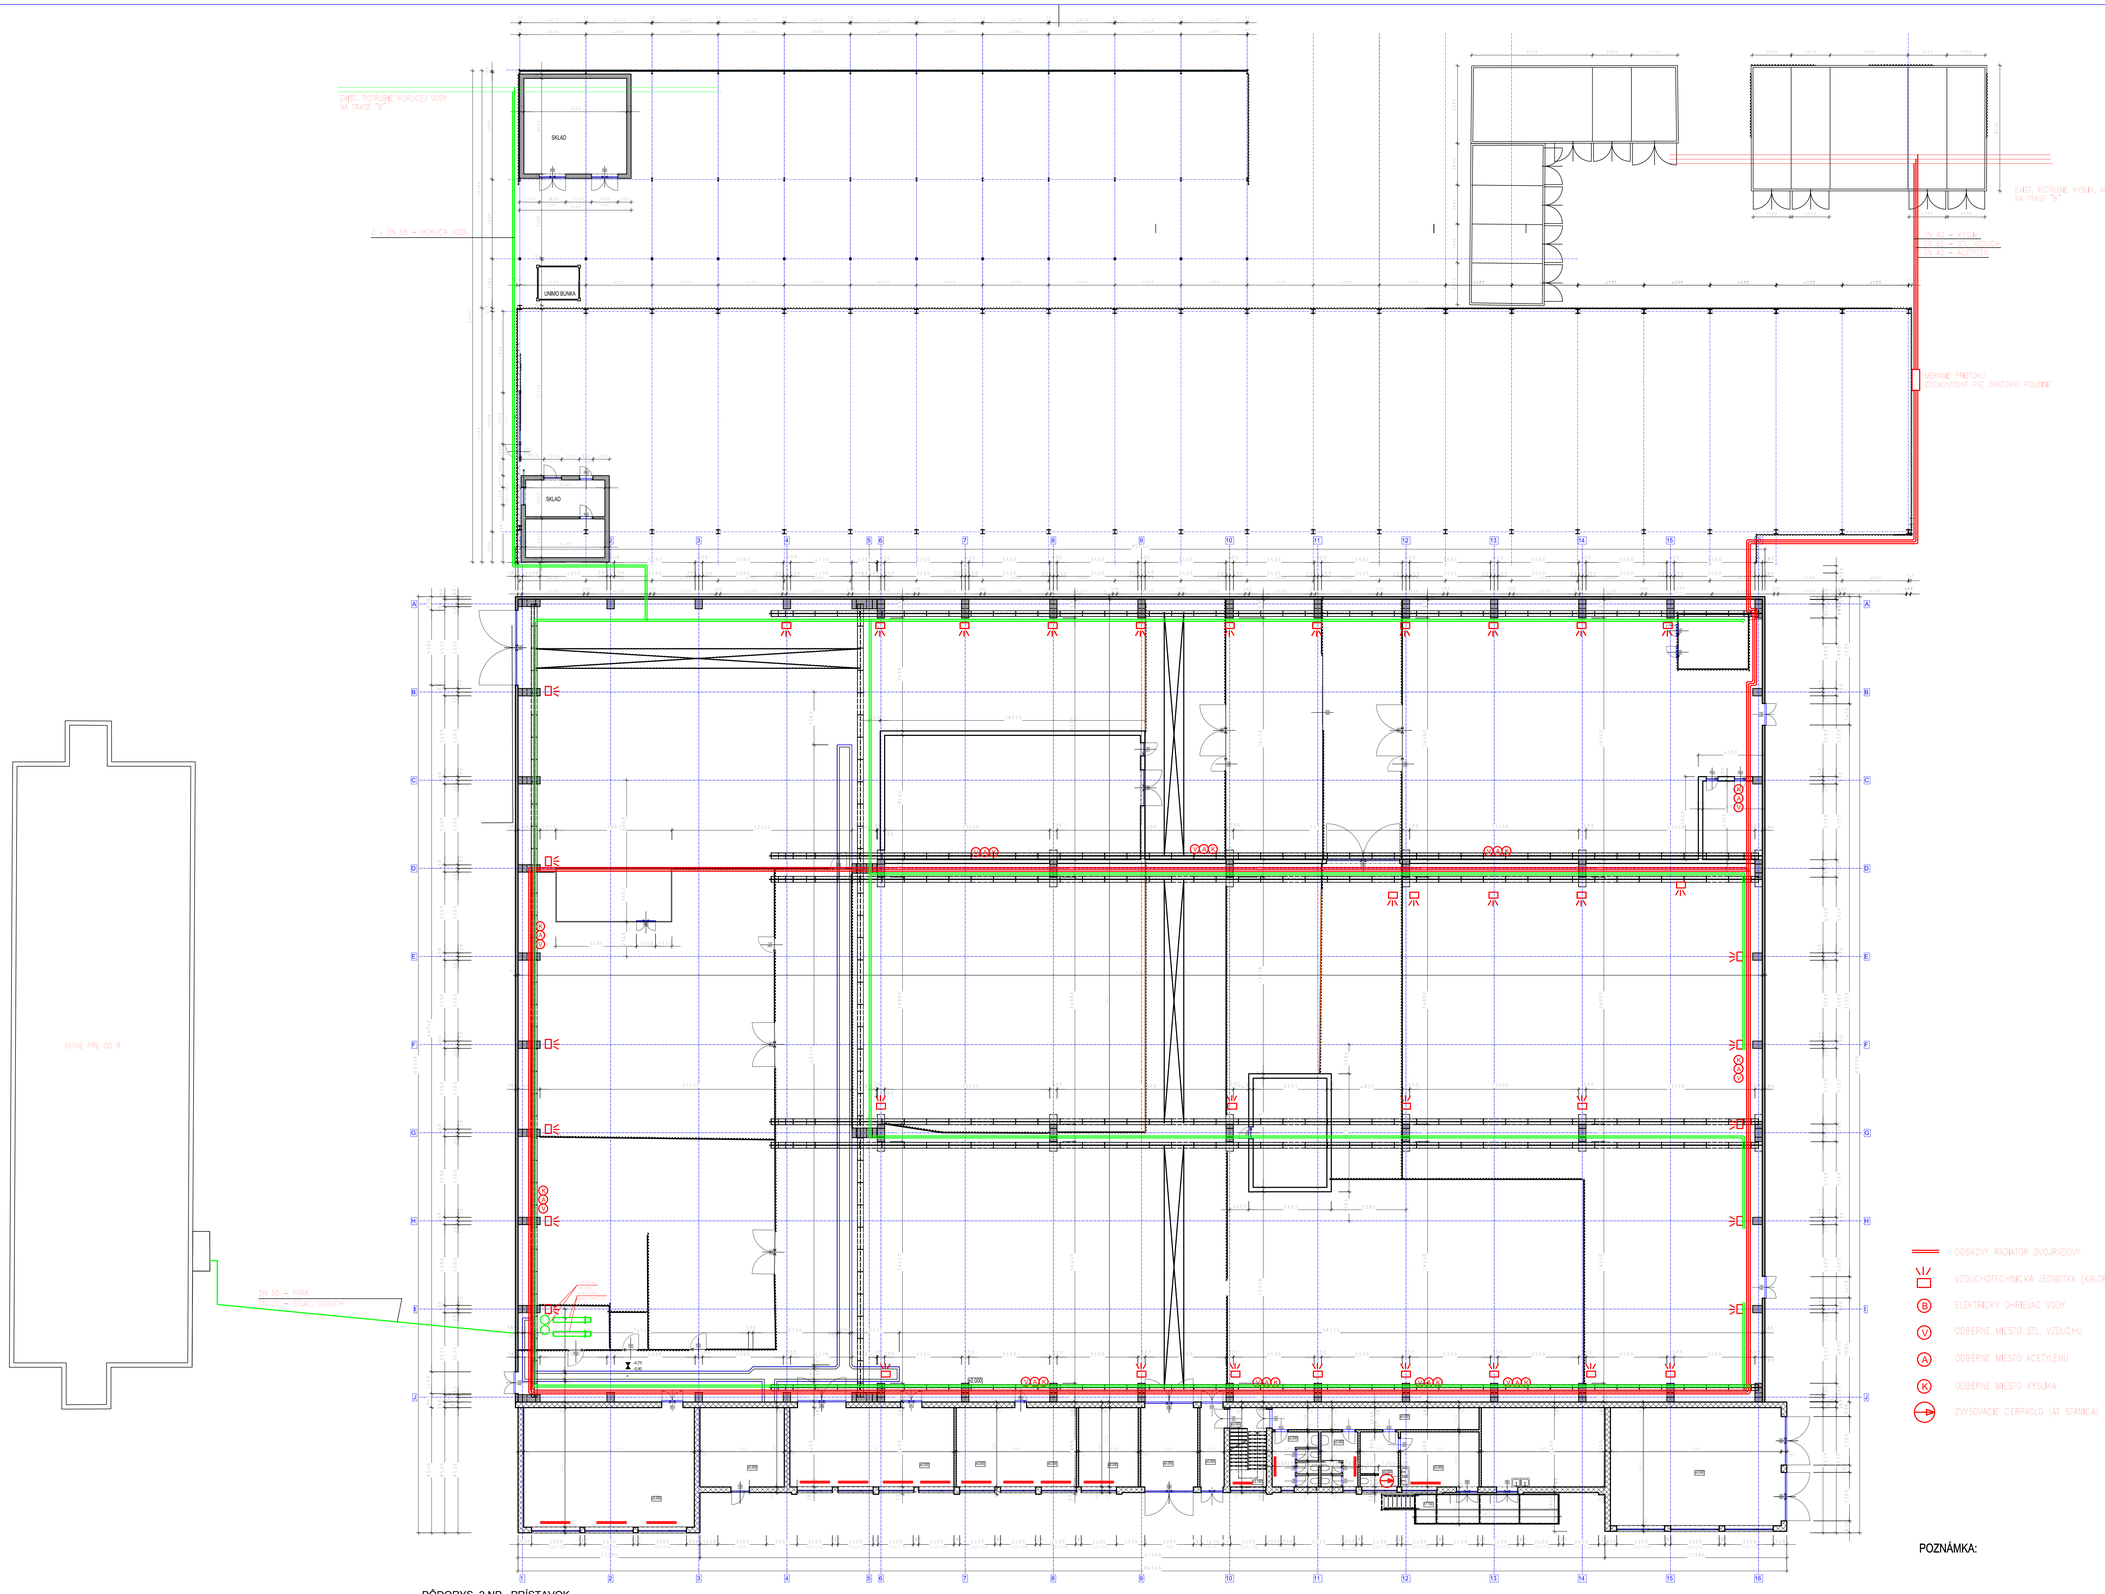

PÔDORYS 2 NP - PRÍSTAVOK

M = 1: 100

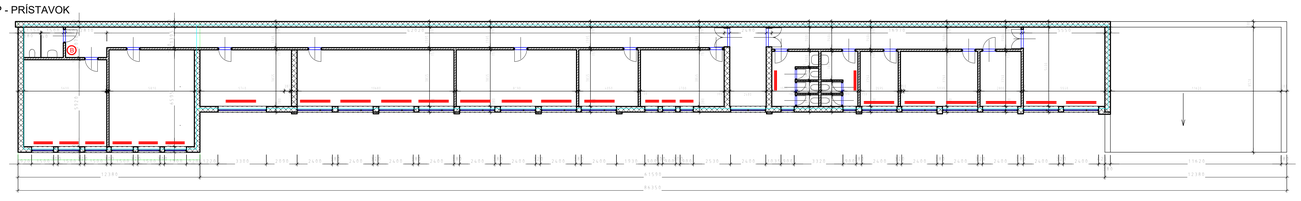

POZNÁMKA:

Iba kótovať / Only note of dimensions
☐ Schváliť pre výrobu / Approved for production
☒ Na stavbu / For construction
☐ Na prerokovanie / For comments
☐ Informácia / For information