PÔDORYS ±0,000

M = 1: 100

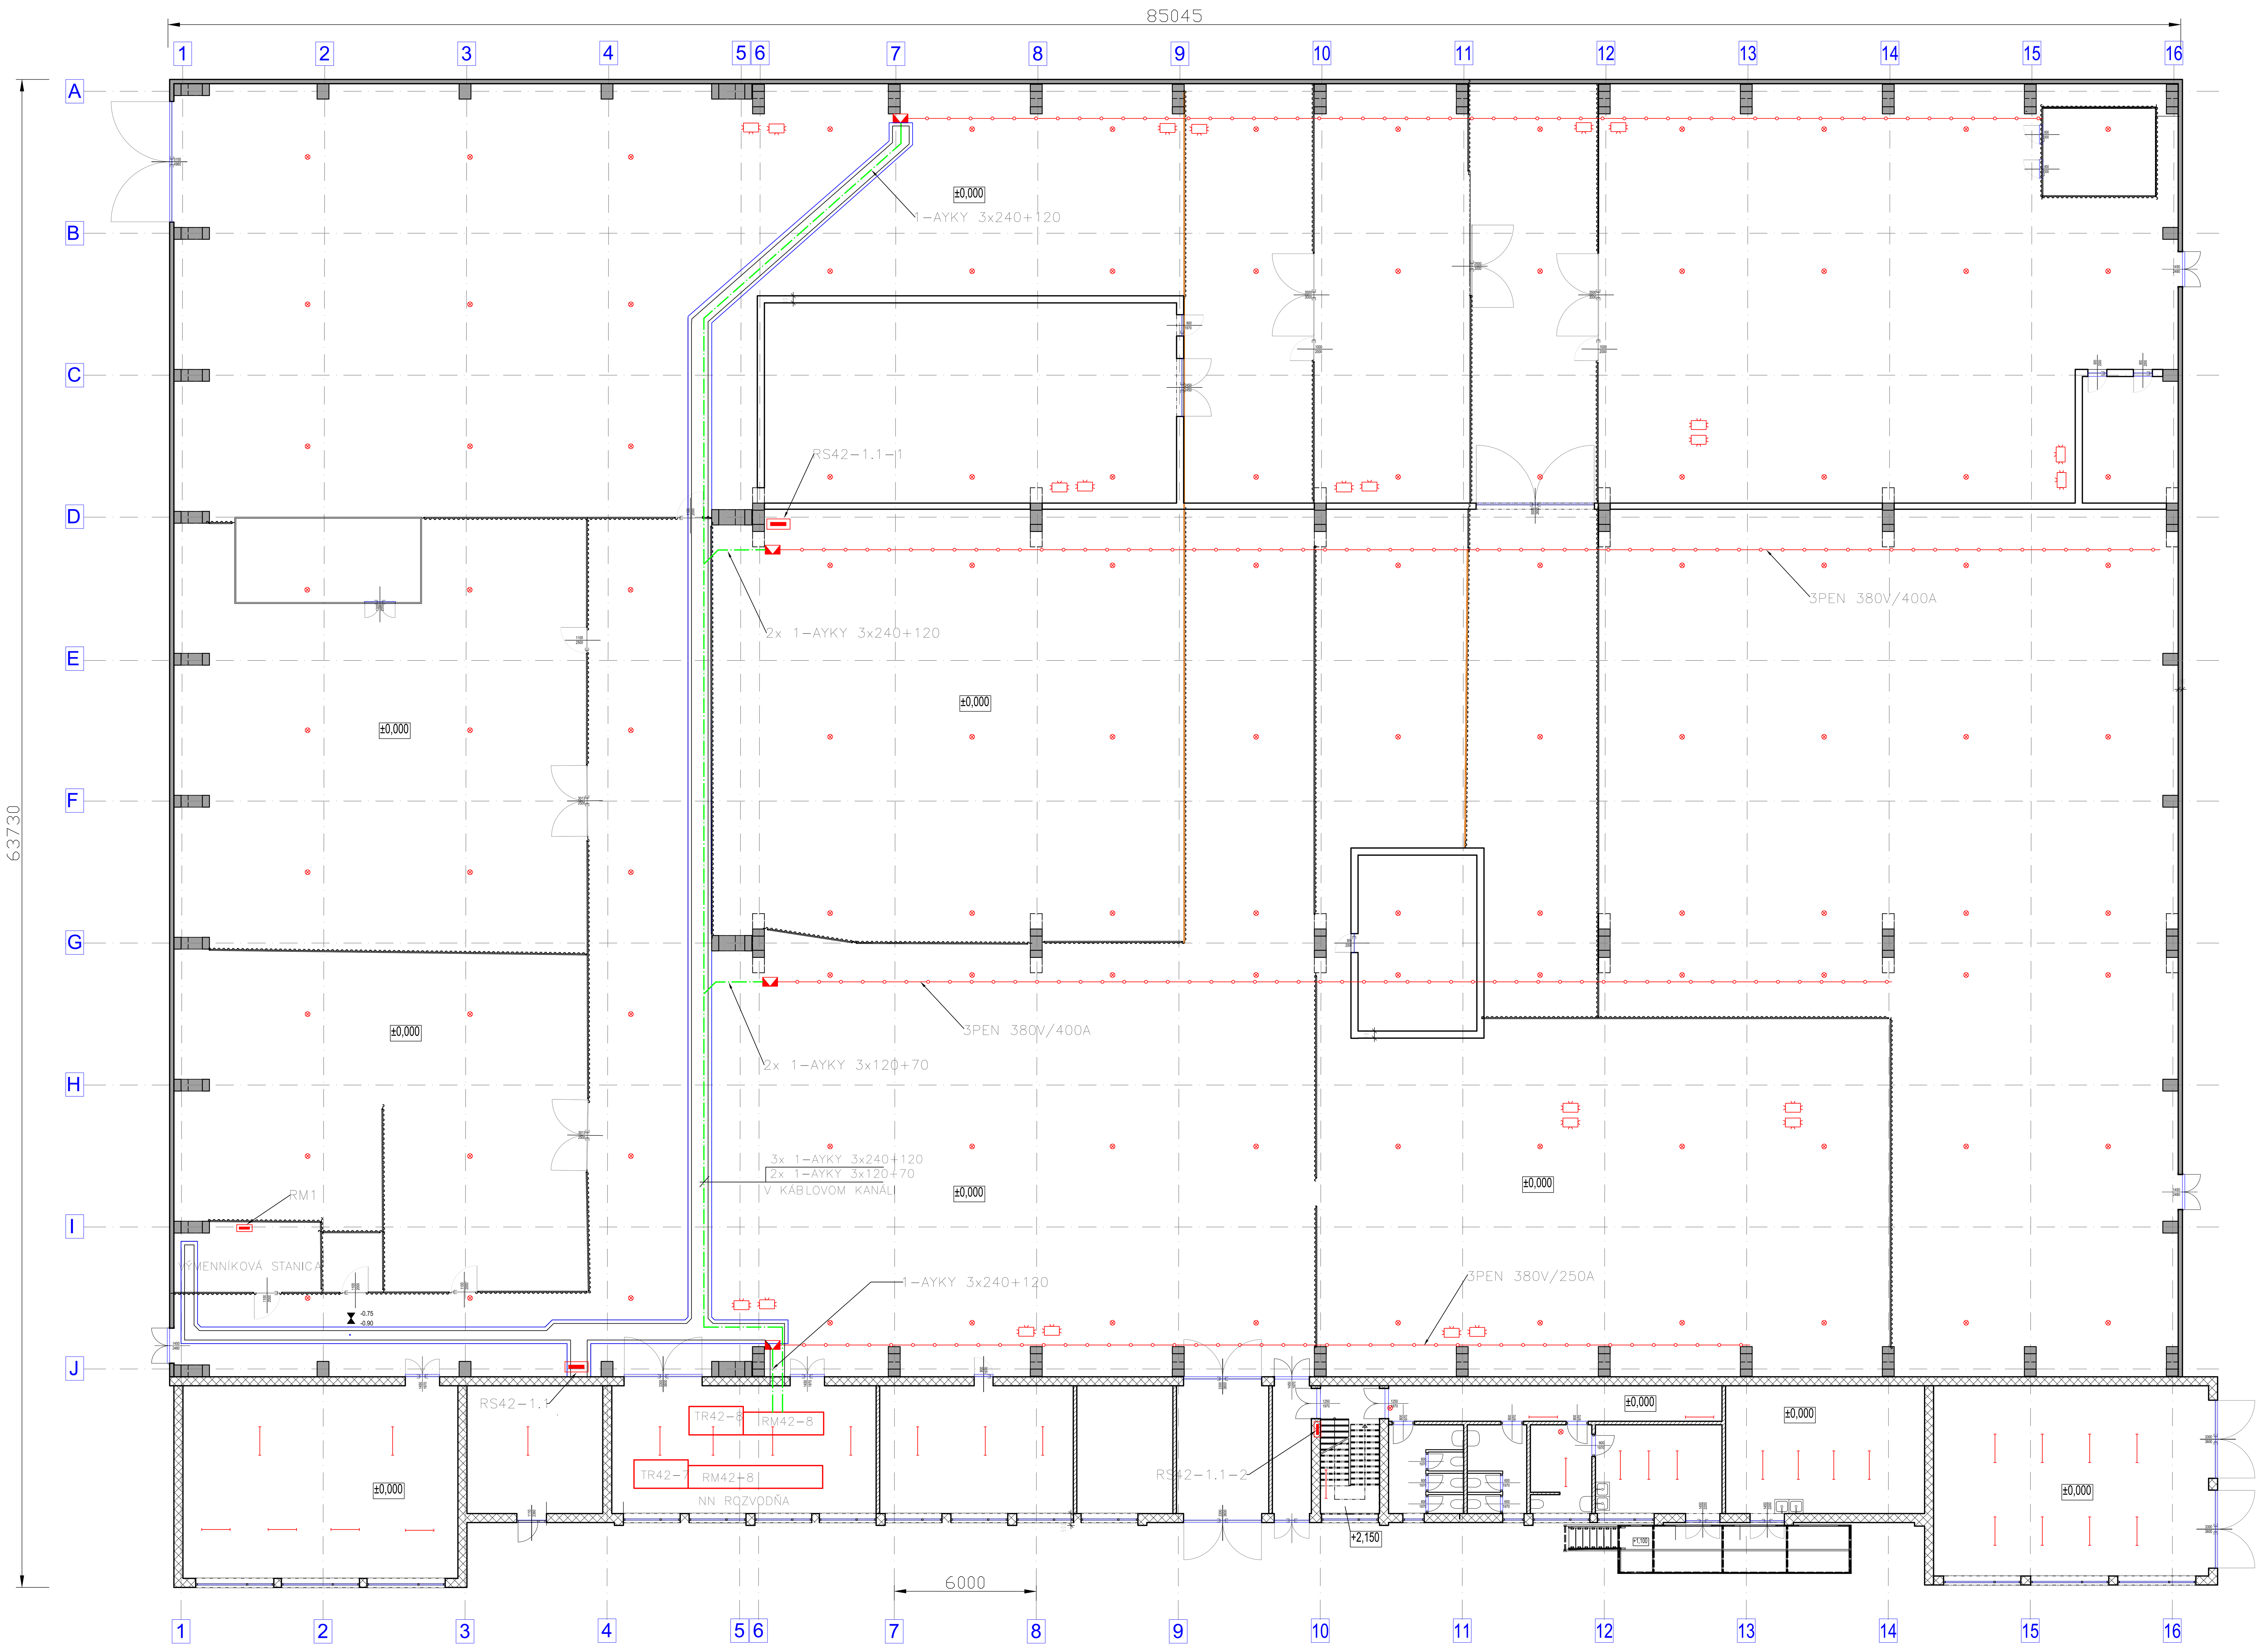

PÔDORYS 2 NP - PRÍSTAVOK

M = 1: 100

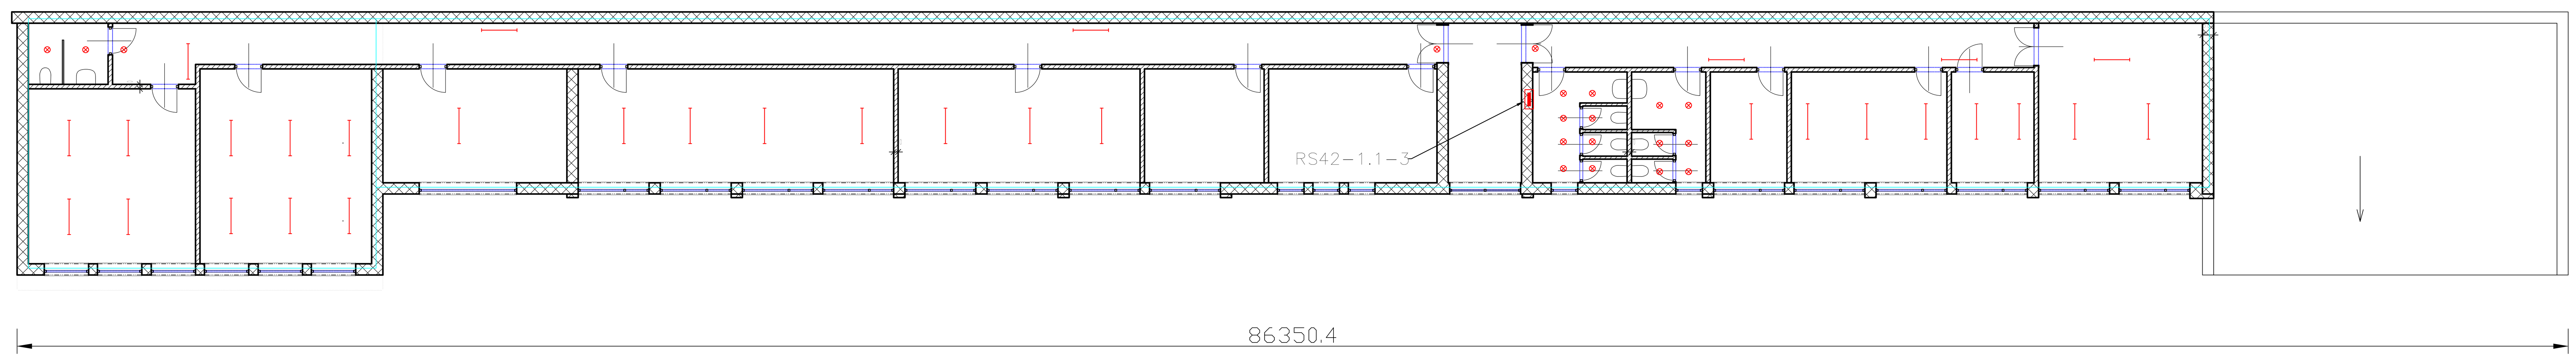

LEGENDA:

- PRIPOJNICOVÝ SYSTEM
- OSVETLOVACIE TELESO VÝBOJKOVÉ
- OSVETLOVACIE TELESO ŽIAROVKOVÉ
- PRIPOJNICOVÁ PRIPOJKOVÁ SKRIŇA
- ZÁSUVKOVÁ SKRIŇA
- ROZVÁDZAČ SKRIŇOVÝ, NÁSTENNÝ

Stav dokumentu / Status code of document:

- ☐ 1. Schválený pre výrobu/For Construction
- ☒ 2. Na schválenie/For approval
- ☐ 3. Na pripomienkovanie/For comments
- ☐ 4. Informatívny výkres/For information

REV	Popis / Description	Vypracoval/Prepared	Dátum/Date	Kontroloval/Checked	Schválil/Approved
3					
2					
1	ZMENA NAZVU STAVBY	ING.ZUMMER	30.11.2023	ING.NAGY	ING.NAGY
0	NA ODSUHLASENIE	ING.ZUMMER	30.06.2023	ING.NAGY	ING.NAGY

INVESTOR:	U.S. STEEL KOSICE s.r.o.
Stavba / Job:	1369DW – ODSTRANENIE STAVIEB OBLASTNYCH DIELNI OD8 1369DW – AREA MAINTENACE SHOP OD8 DEMOLITION
Časť projektu / Part of project:	D-STAVEBNÁ D-BUILDING WORK
Objekt/ Area:	PS 02 – PREVADZKOVÝ ROZVOD SILNOPRÚDU PS 02 – OPERATION ELECTRICAL
Dielčí objekt / Sub area:	
Časť/ Part:	
Obsah / Content	DISPOZÍCIA – HALA OD 8 LAYOUT – HALL OD 8

ENEXIS Košice s.r.o.
BELEHRADSKÁ 11, KOŠICE
PROJEKTY A INŽINIERING V PRIEMYSLE
www.enexis.sk | +421 905 858167

Stupeň/Level	ODSTRANENIE STAVBY
Mierka / Scale	1:100
Formát / Size	A0
Kótované v / Dimension in	mm
Order No	EN-0623.0.E.02.E
V.č./Dwg No.	01