



Il presente disegno è di proprietà della SIAD MACCHINE IMPIANTI - A termine di legge ogni diritto è riservato. This document is the property of SIAD MACCHINE IMPIANTI - All rights are reserved according to law.

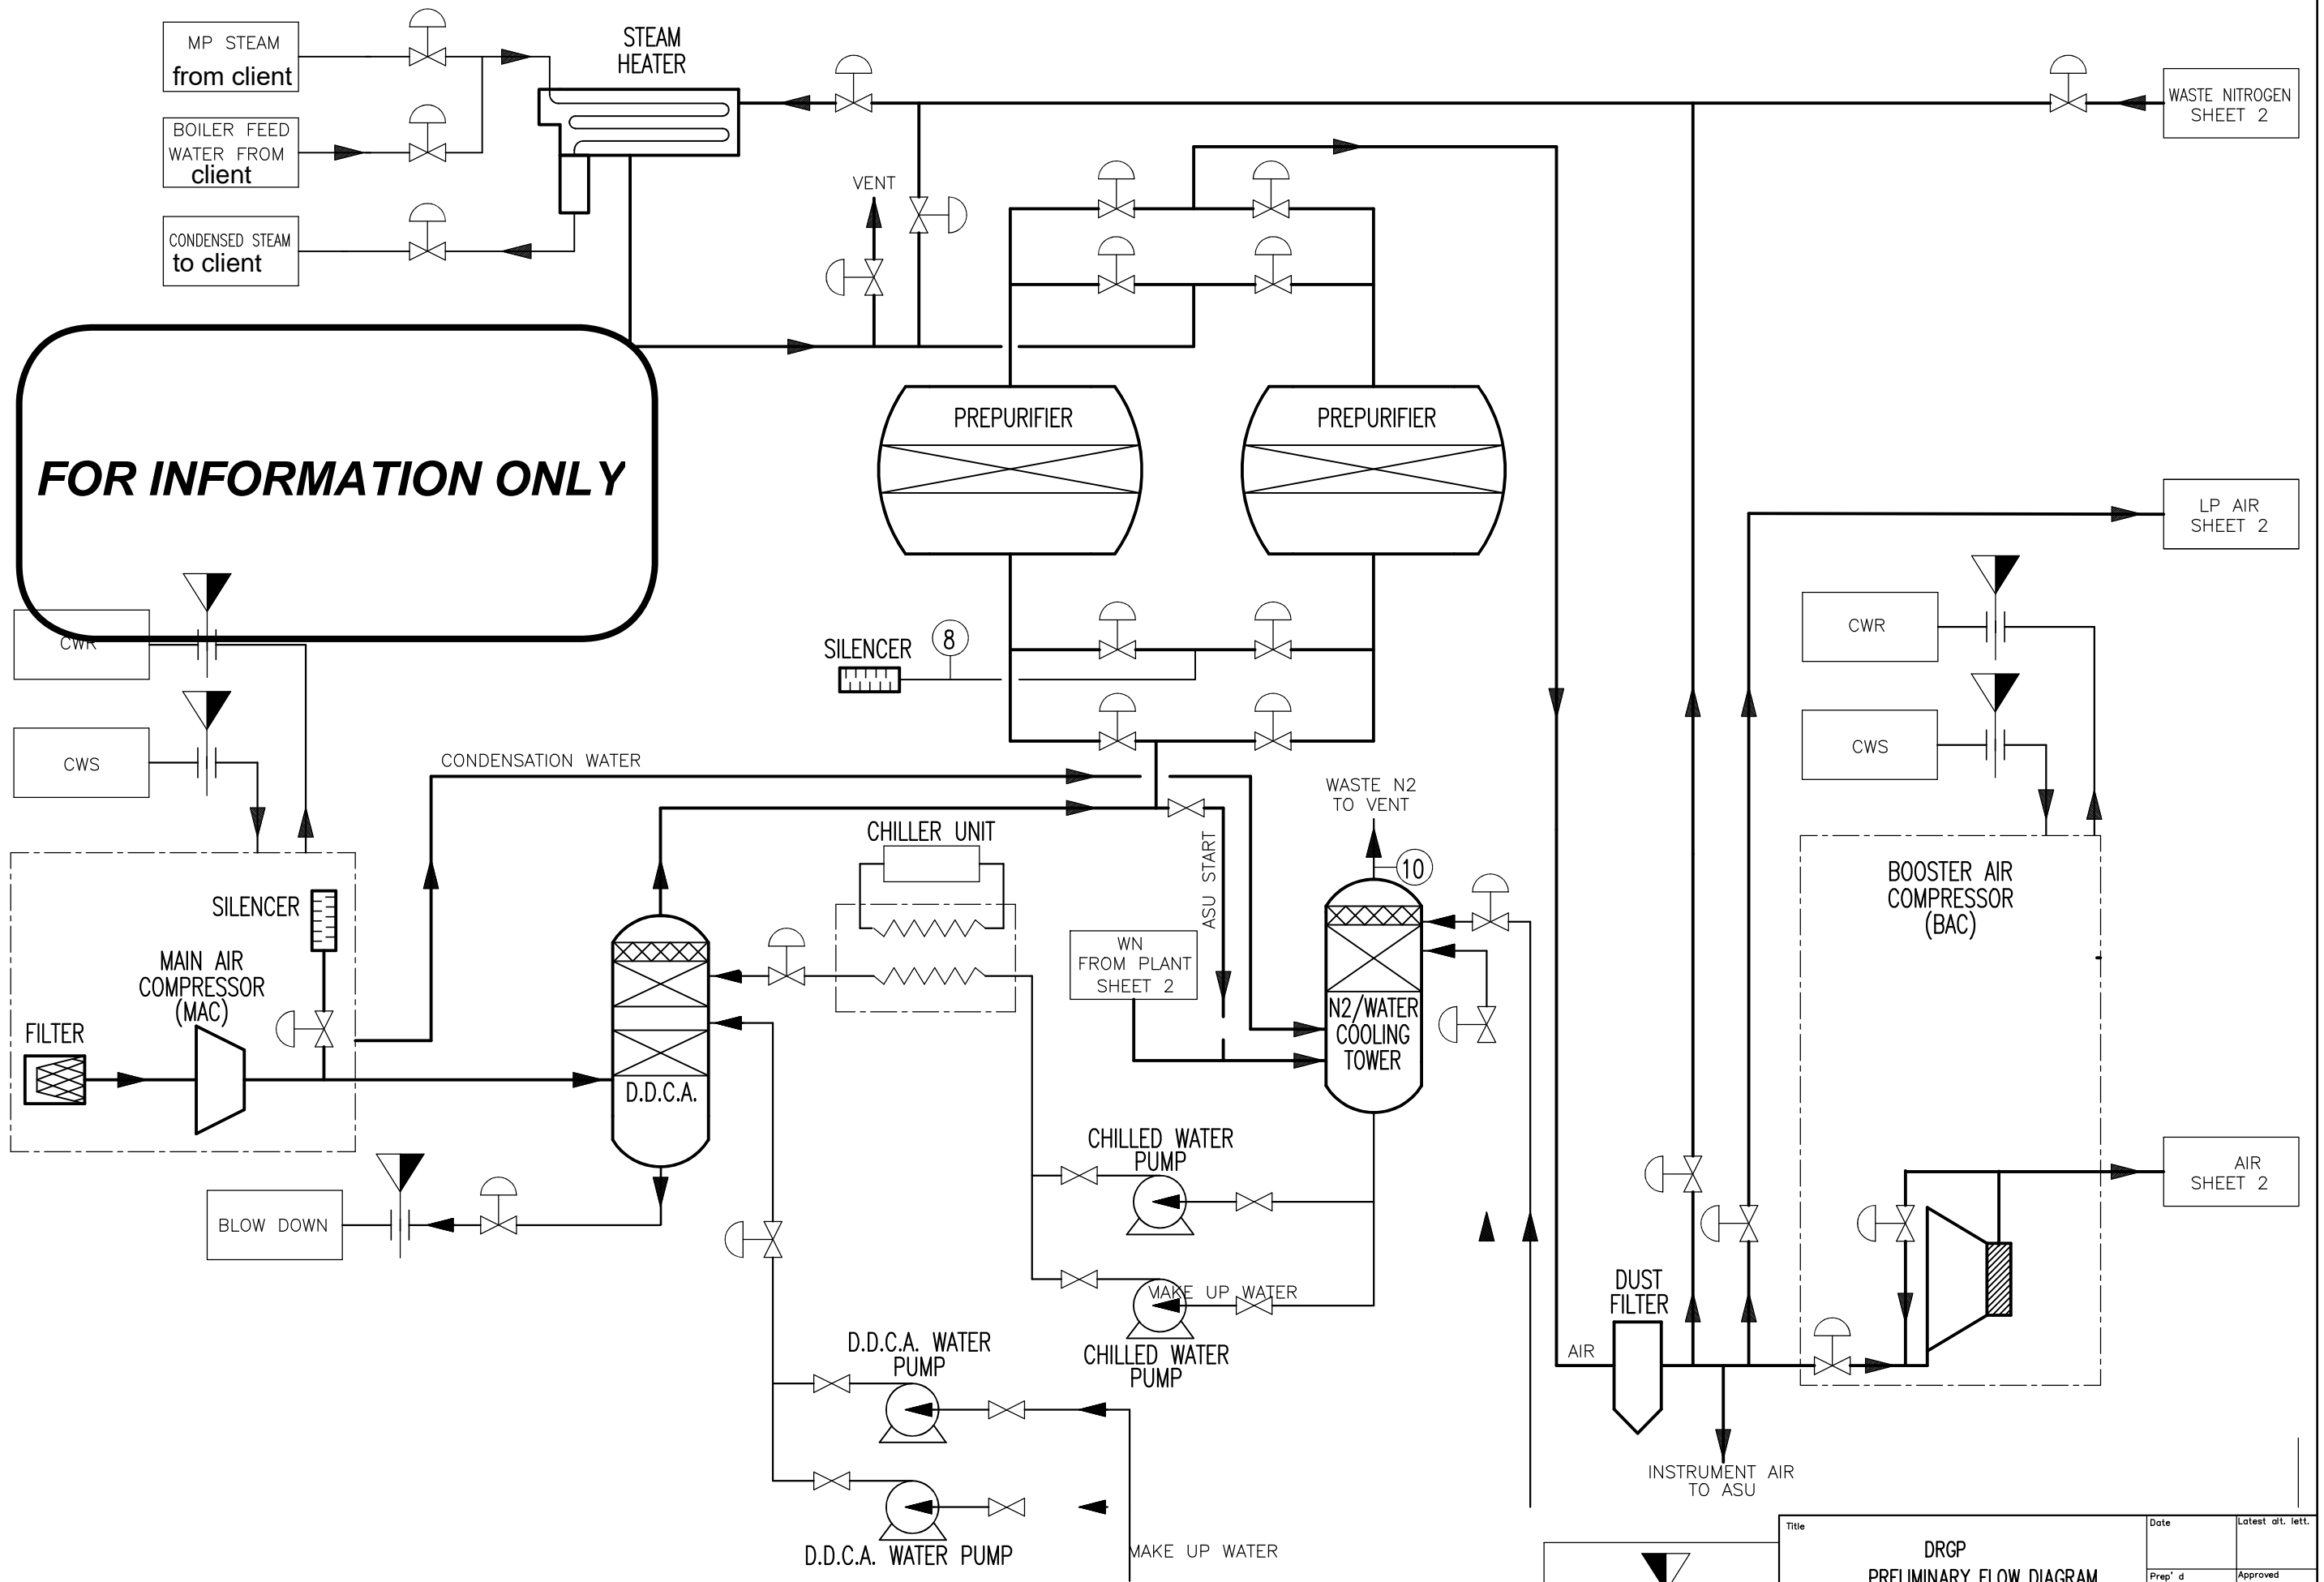


Title		Date	Latest att. lett.
DRGP PRELIMINARY FLOW DIAGRAM			
Prep' d GALATIOTO		Approved	
Dwg SIAD MACCHINE IMPIANTI		Sheet	

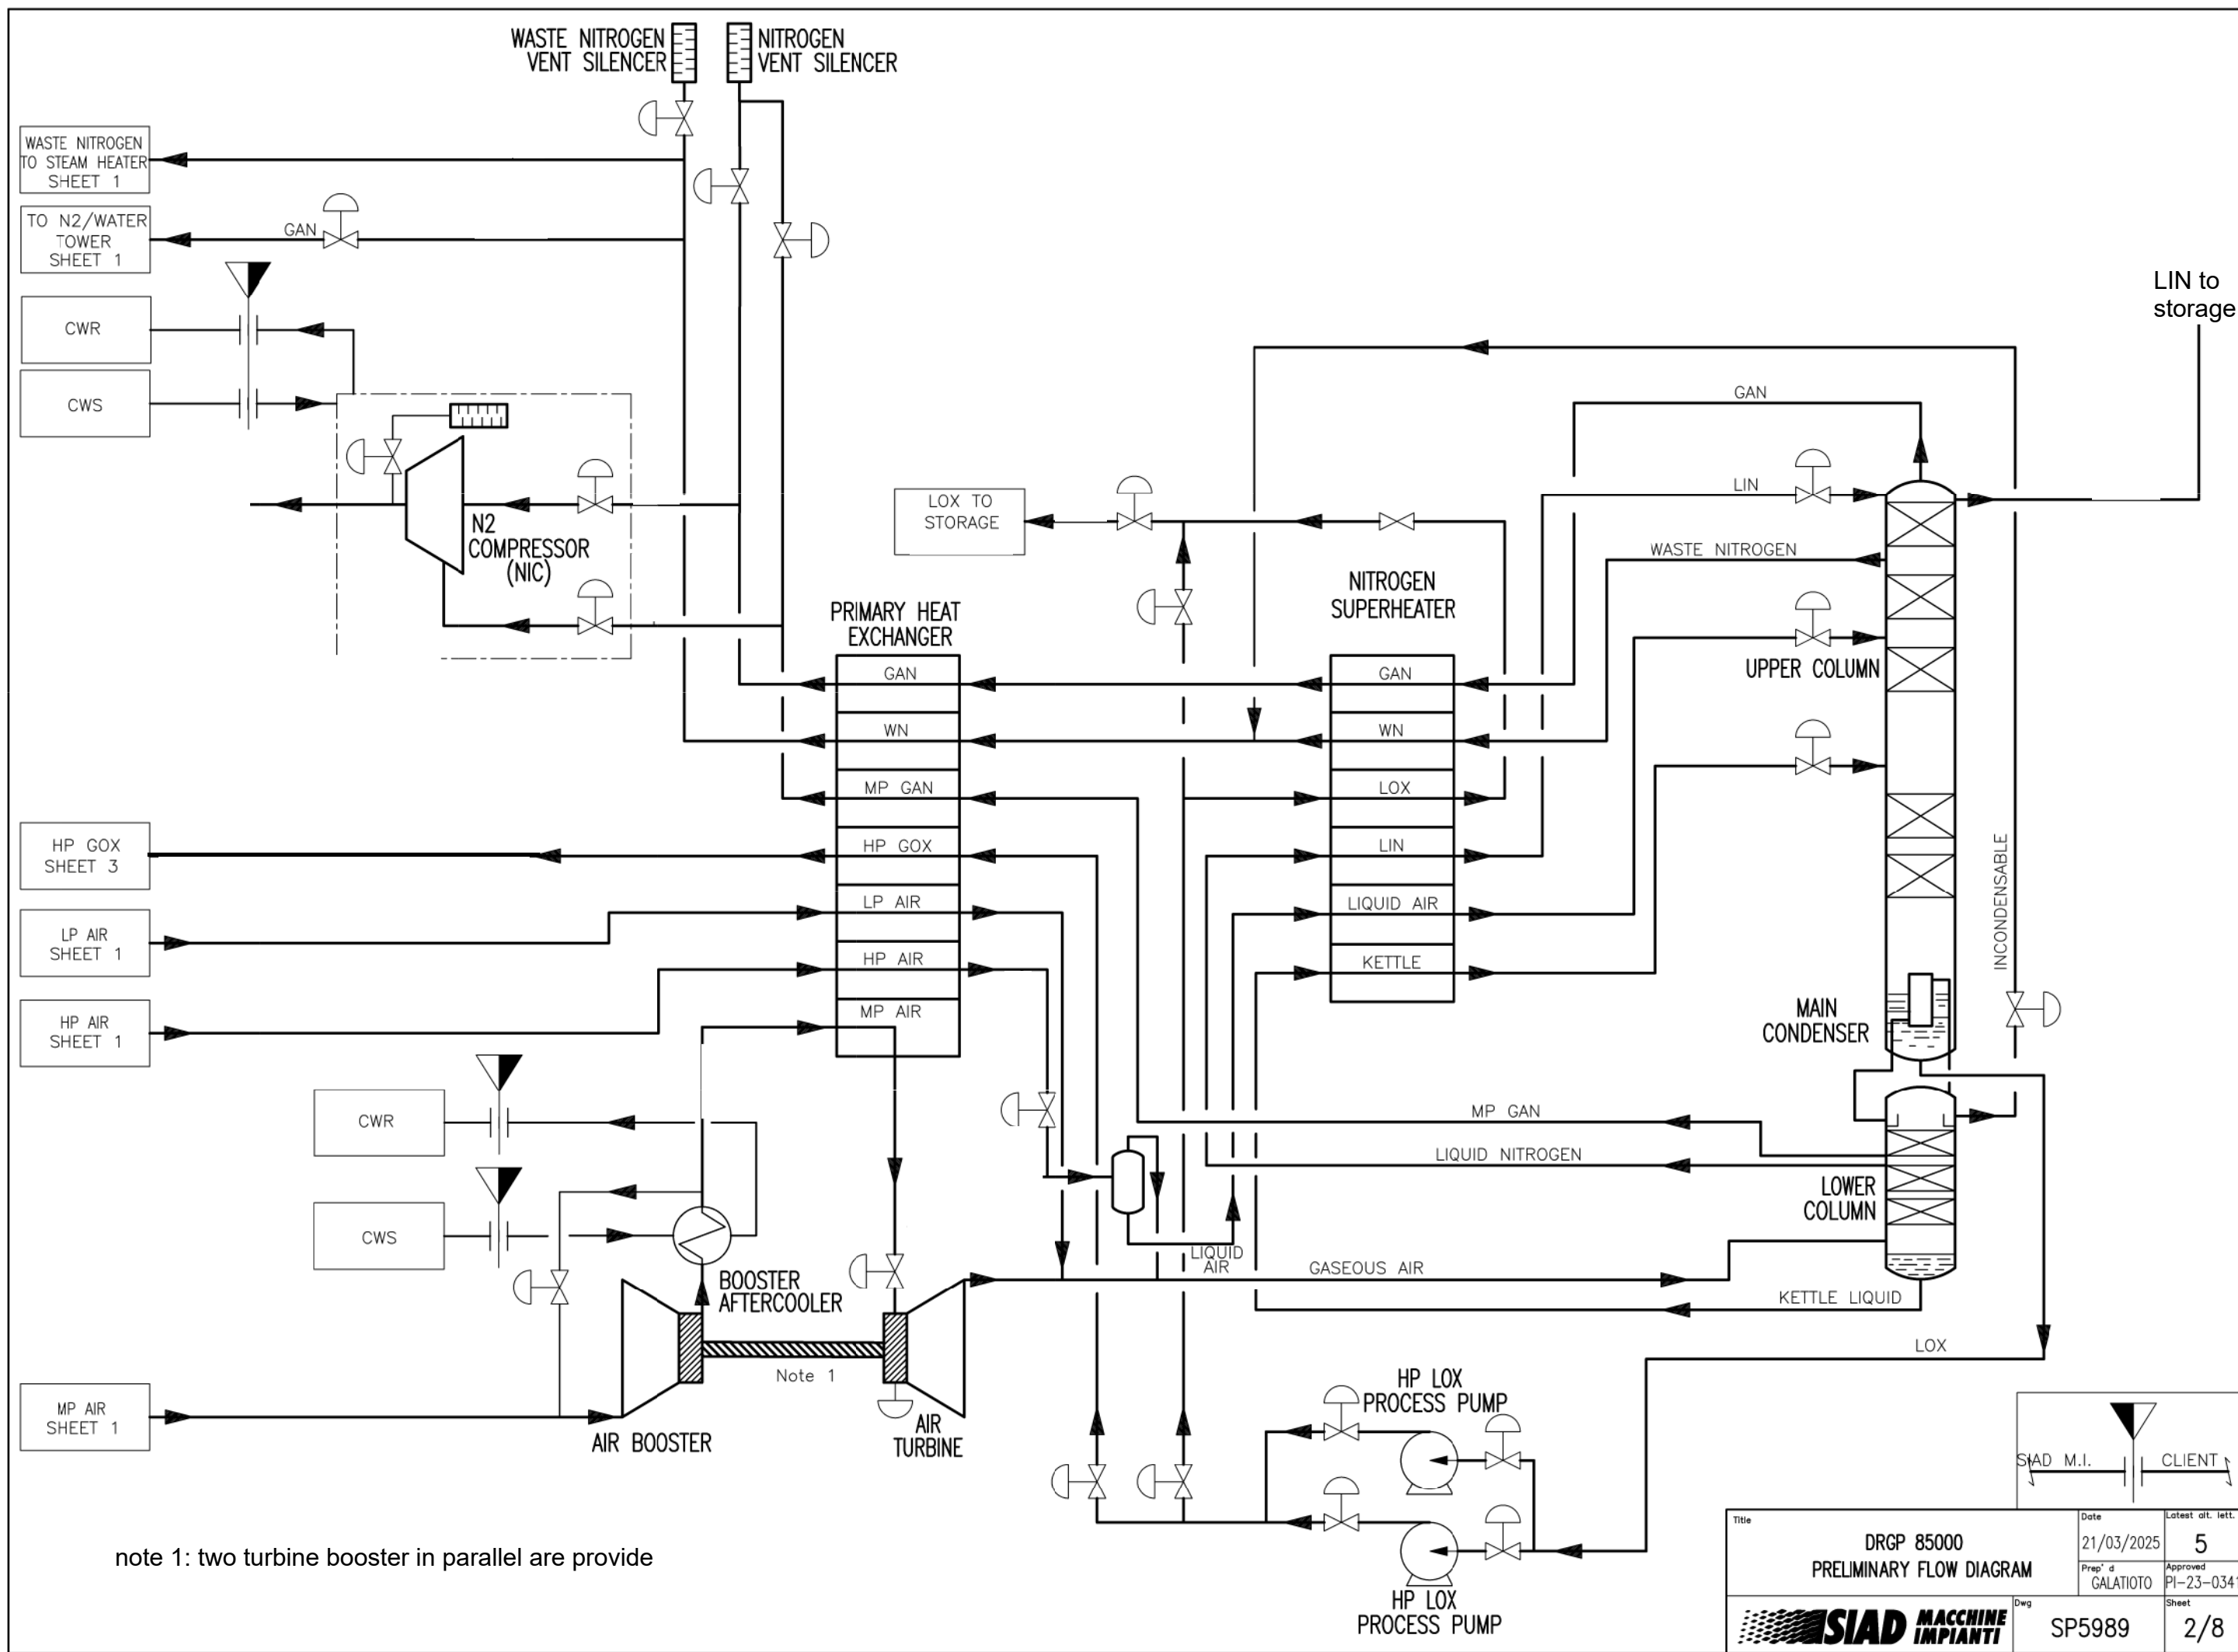

note 1: two turbine booster in parallel are provide

SIAD M.I.		CLIENT	
Title		Date	Latest att. lett.
DRGP 85000		21/03/2025	5
PRELIMINARY FLOW DIAGRAM		Prep' d	Approved
		GALATIOTO	PI-23-0341
Dwg		Sheet	
SP5989		2/8	

Il presente disegno e' di proprieta' della SIAD MACCHINE IMPIANTI - A termine di legge ogni diritto e' riservato. This document is the property of SIAD MACCHINE IMPIANTI - All rights are reserved according to law.

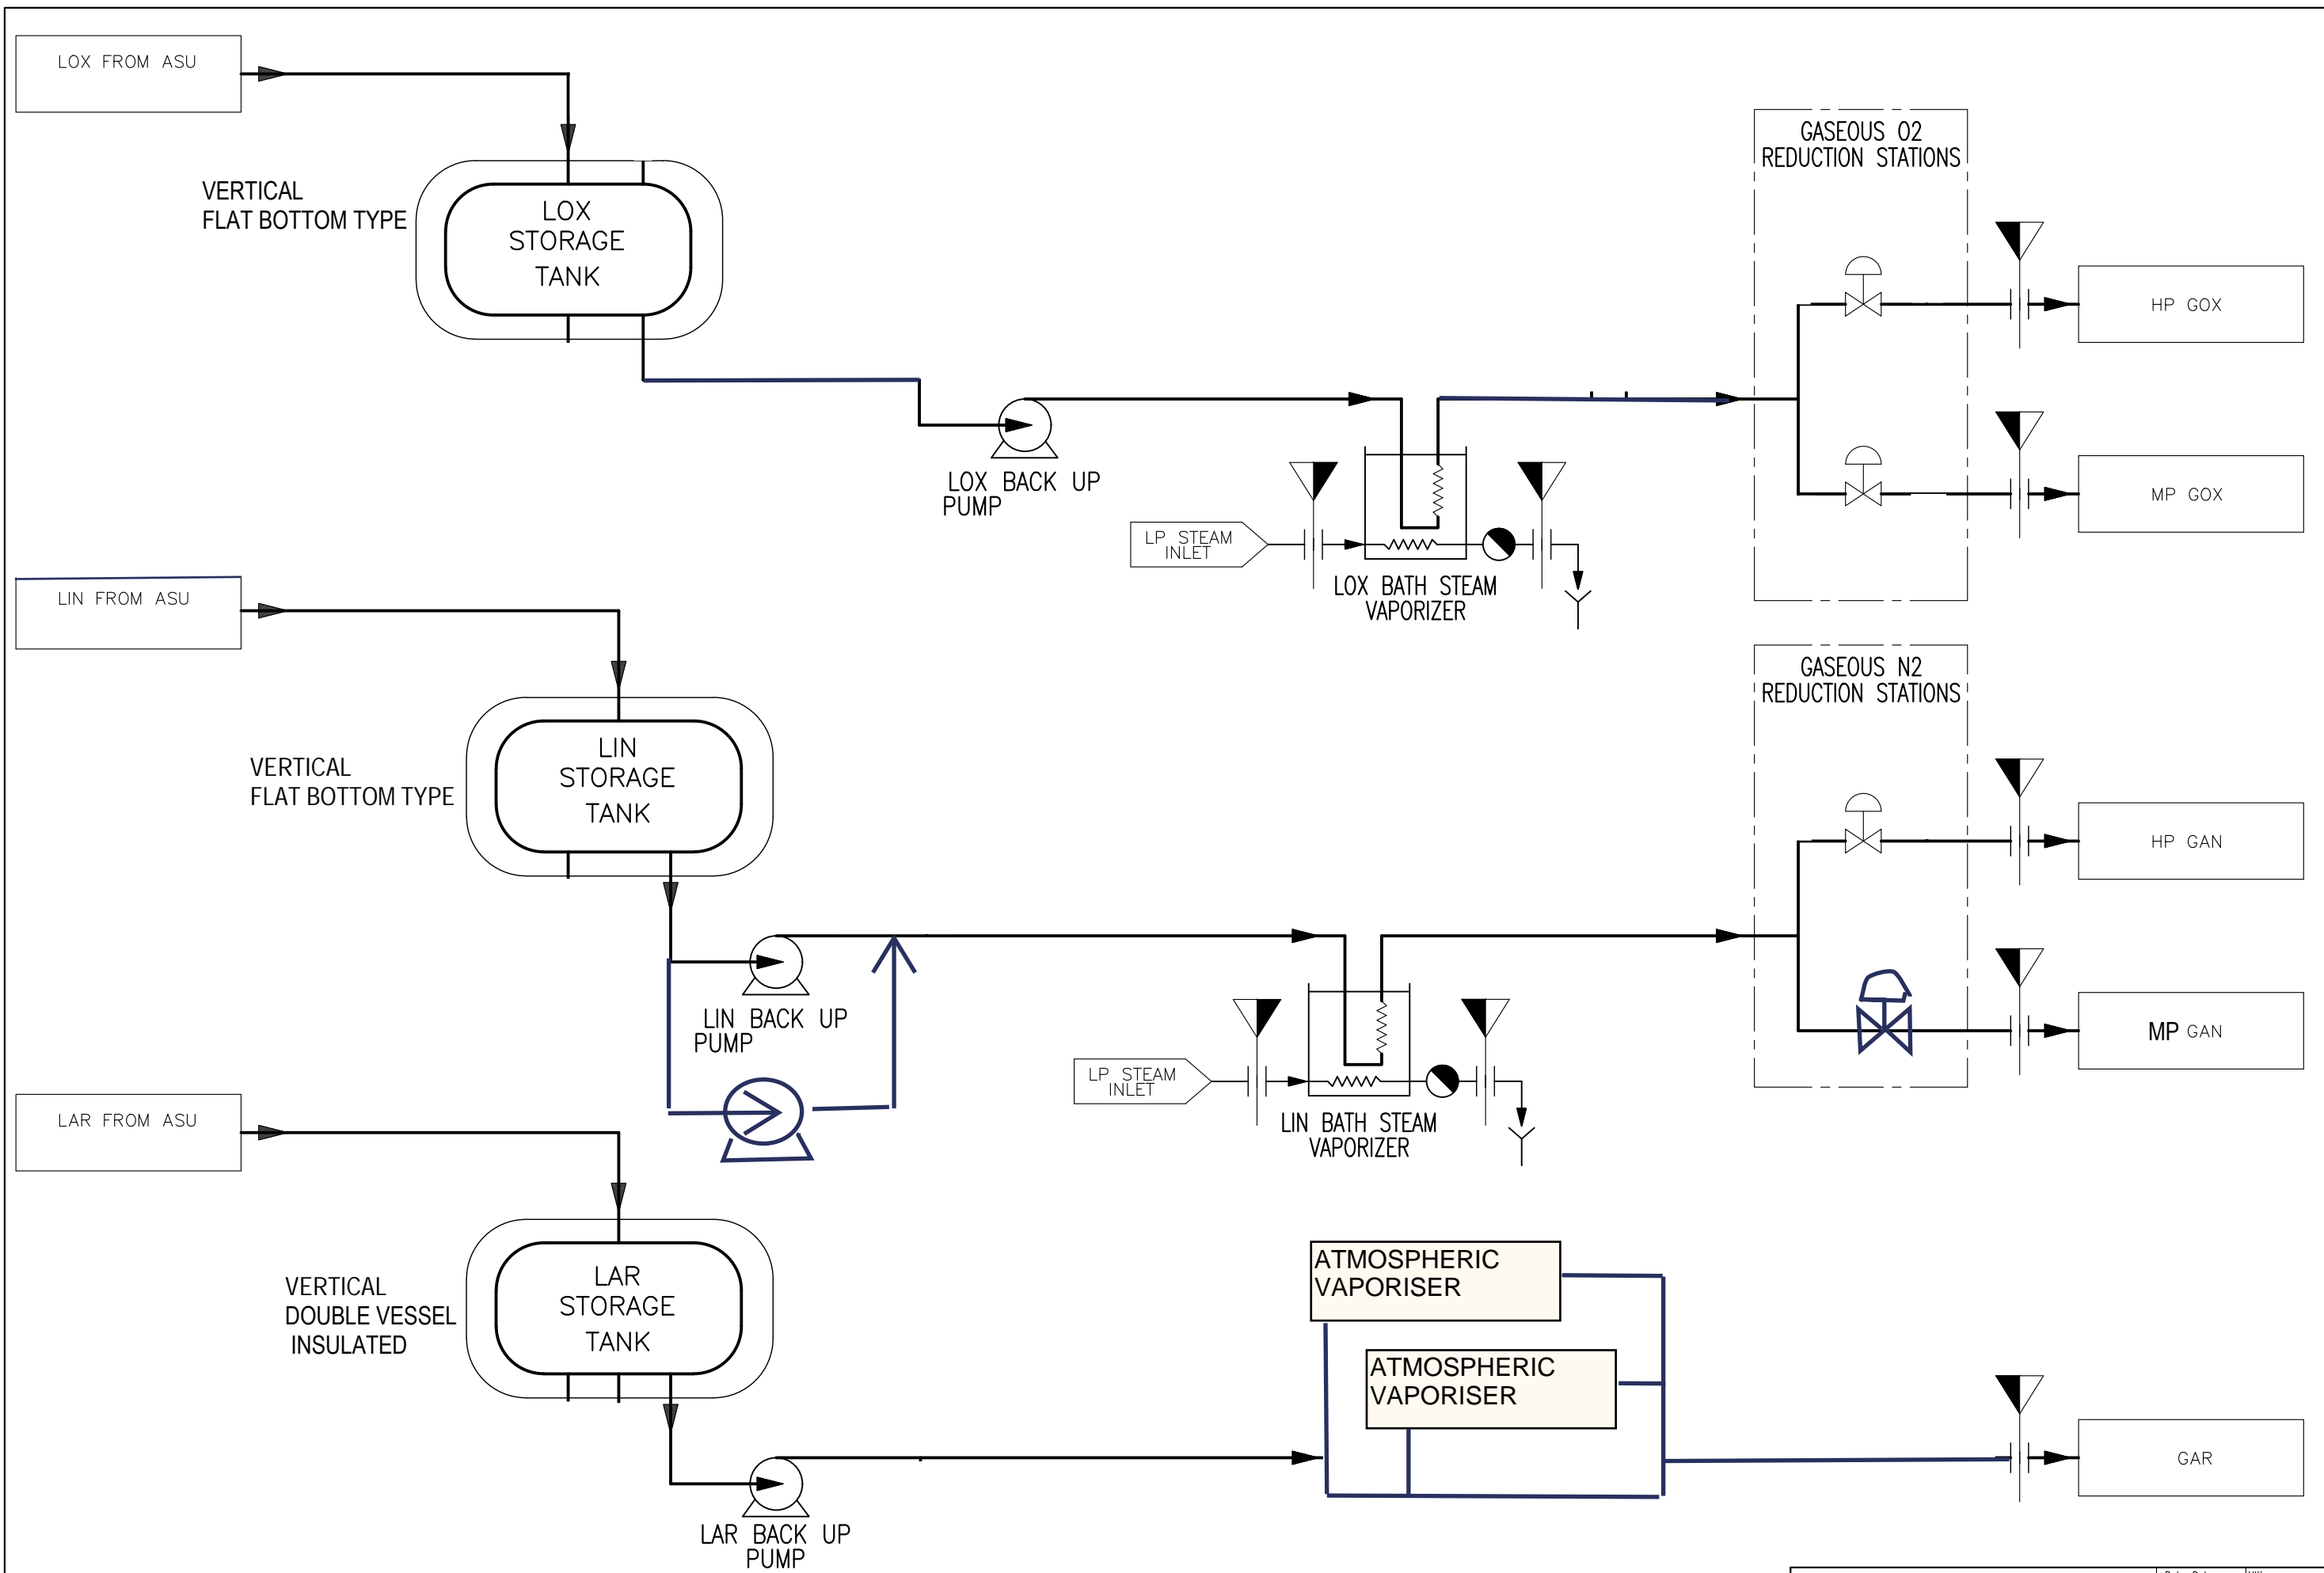

Titolo—Title	AIR SEPARATION PLANT DRGAP TYPE FLOW SHEET		Data—Date	04.11.2020	Ultima rev. Latest alt. lett.	1
			Eseguito—Prep' d	SANSEVERINO	Job	PI0124—19
			Dis.ne—Dwg	SP5698	Tavola—Sheet	4/4