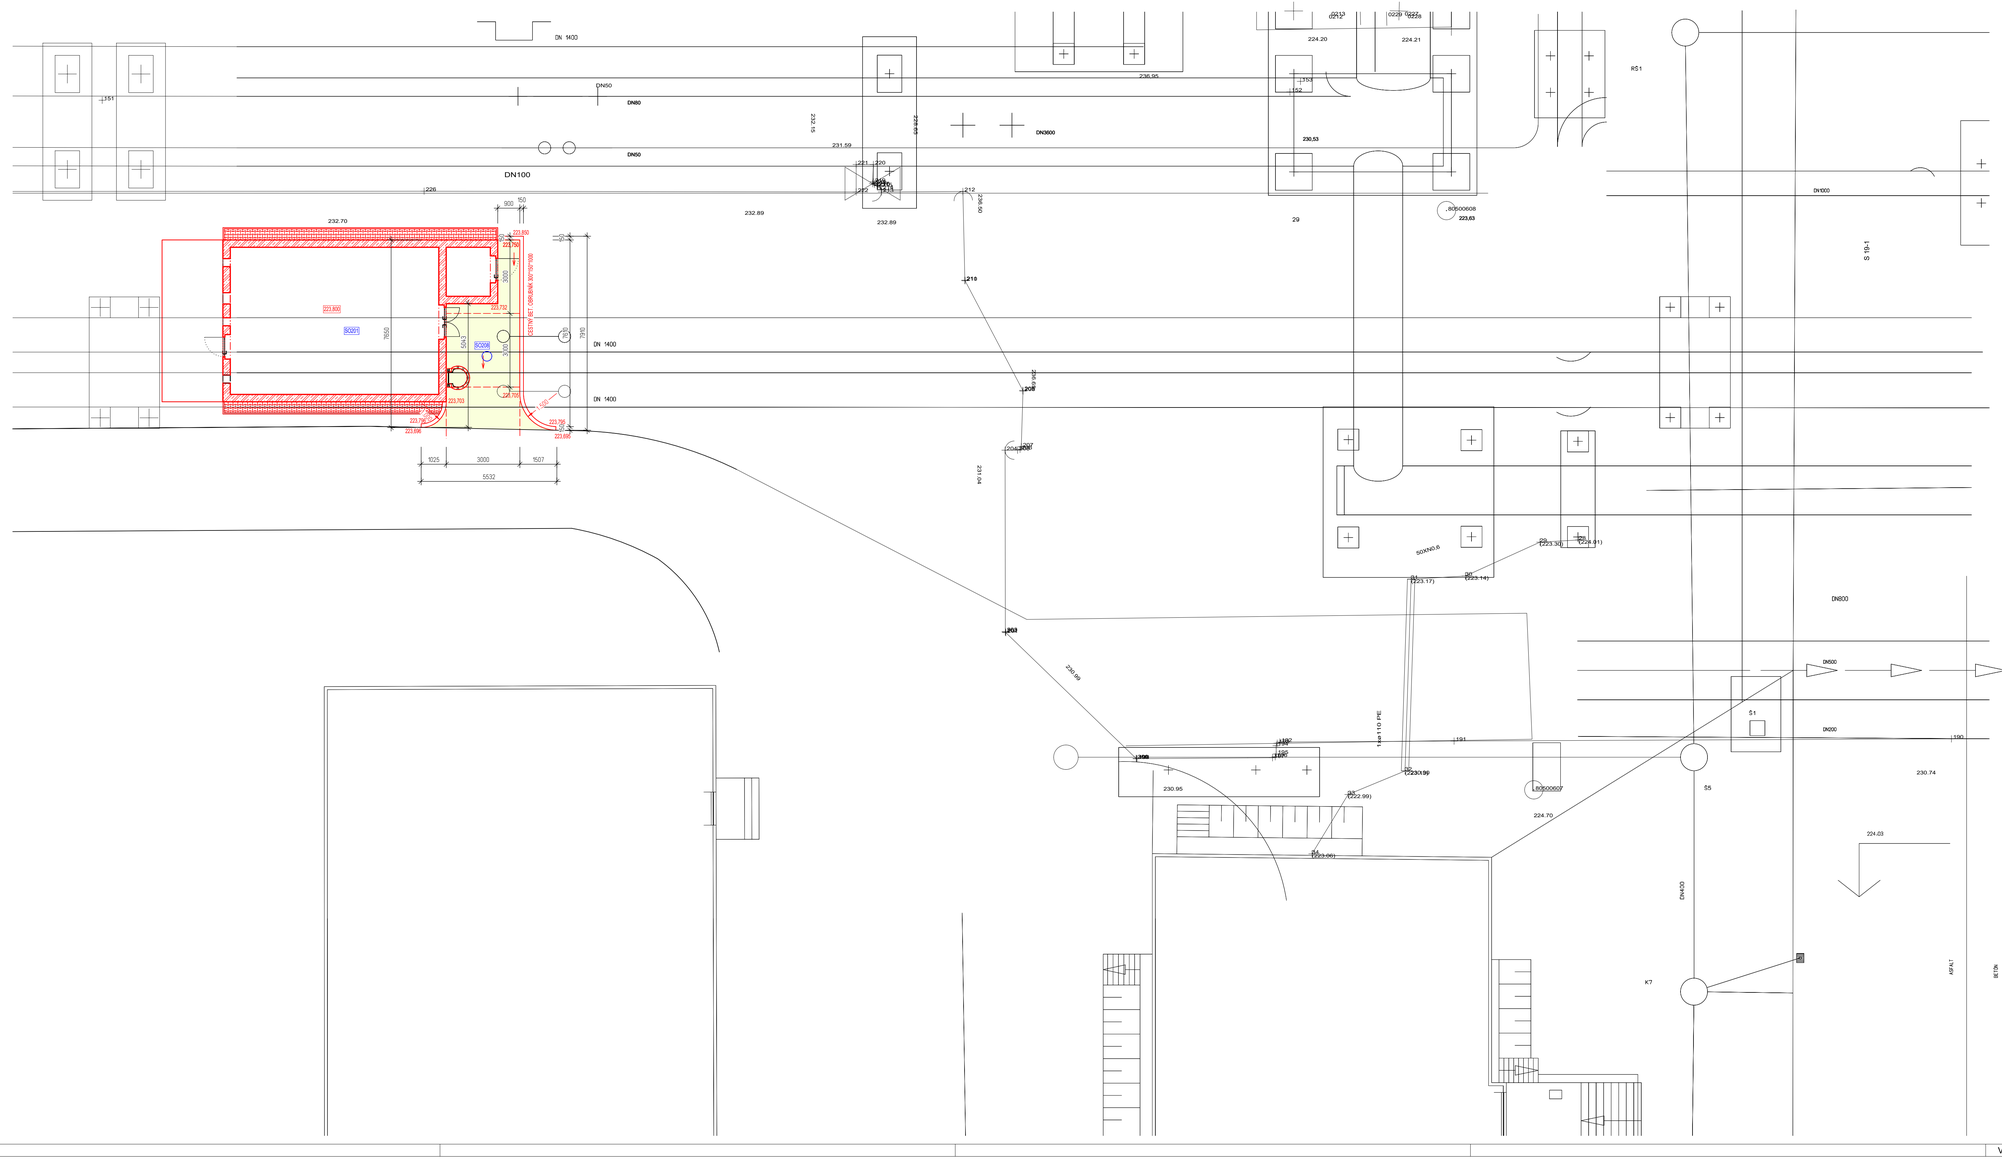

DN 1400
DN50
DN80
DN50
DN100
DN3600
226
232.70
231.59
232.89
236.95
224.20
224.21
DN1000
S 19-1
223,800
SO201
SO208
223,850
223,750
223,732
223,703
223,705
223,796
223,696
223,795
223,695
CESTNÝ BET. OBRUBNÍK 300*150*1000
900
150
3000
5043
7650
7610
7910
1.500
1025
3000
1507
5532
DN 1400
DN 1400
218
208
203
199
230.95
191
190
S1
S5
224.70
224.03
230.74
DN800
DN600
DN200
DN400
1 x 110 PE
K7
ASFALT
BETÓN

LEGENDA

☐	EXISTUJÚCI STAV
🟨	NOVONAVRHOVANÝ STAV

VÝMERA SPEVNENEJ PLOCHY =18,32061 M²

UPOZORNENIE!

1, ZA SPRÁVNOSŤ A ÚPLNOSŤ VYZNAČENIA INŽINIERSKYCH SIETÍ ZODPOVEDÁ ICH SPRÁVCA

2, PRED ZAČATÍM STAVEBNÝCH PRÁC INVESTOR ZABEZPEČÍ VYZNAČENIE PODZEMNÝCH ROZVODOV, ABY NEDOŠLO K ICH POŠKODENIU

%P0,00 = +225,000 m.n.m.
VYSKOVY SYSTEM JADRAN
POLOHOPISNY SYSTEM: MSS USS

CISLO STAVBY/PROCECT No:	369DW
CISLO OBLASTI/AREA No:	
CISLO OBJEKTU/OBJECT No:	
CISLO MAP. LISTU/MAP No:	

Stav dokumentu / Status code of document:
☐ 1. Schválený pre výrobu/For Construction
☒ 2. Na schválenie/For approval
☐ 3. Na pripomienkovanie/For comments
☐ 4. Informatívny výkres/For information

REV	Popis / Description	Vypracoval/Prepared	Dátum/Date	Kontroloval/Checked	Schválil/Approved
3					
2					
1					
0	NA ODSUHLASENIE	ING.BÉREŠ	30.09.2024	ING.NAGY	ING.NAGY

INVESTOR:	U.S.STEEL KOSICE s.r.o.
Stavba/Job:	1369DW - PRIPOJKY MEDII PRE ROZVOJOVE UZEMIE DZ ENERGETIKA 1369DW - MEDIA CONNECTION FOR THE DEVELOPMENT AREA OF DZ ENERGETIKA
Časť projektu/ Part of project:	D - DOKUMENTÁCIA STAVEBNÝCH OBJEKTOV D - DOKUMENTATION OF BUILDING OBJECTS
Objekt/ Area:	SO 208 - SPEVNENÉ PLOCHY SO 208 - REINFORCED SURFACES
Dielčí objekt/ Sub area:	
Časť/ Part:	CESTY A SPEVNENÉ PLOCHY ROADS AND PAVED SURFACES

ENEXIS Košice s.r.o.
BELEHRADSKÁ 11, KOŠICE

PROJEKTY A INŽINIERING V PRIEMYSLE

www.enexis.sk | **+421 905 858167**

Stupeň/Level	PSP
Mierka/Scale	1: 100
Formát/Size	A0
Kótované v/Dimension in	mm

Obsah/Content
PÔDORYS SPEVNENEJ PLOCHY
FLOOR PLAN OF THE REINFORCED AREA

Arch. č./Order No: EN-0723.3.D.208.CE

V.č./Dwg No.: 02

V/Š = 481 / 1030 (0.50m2)

Allplan 2024