


VYTYČOVACÍ VÝKRES

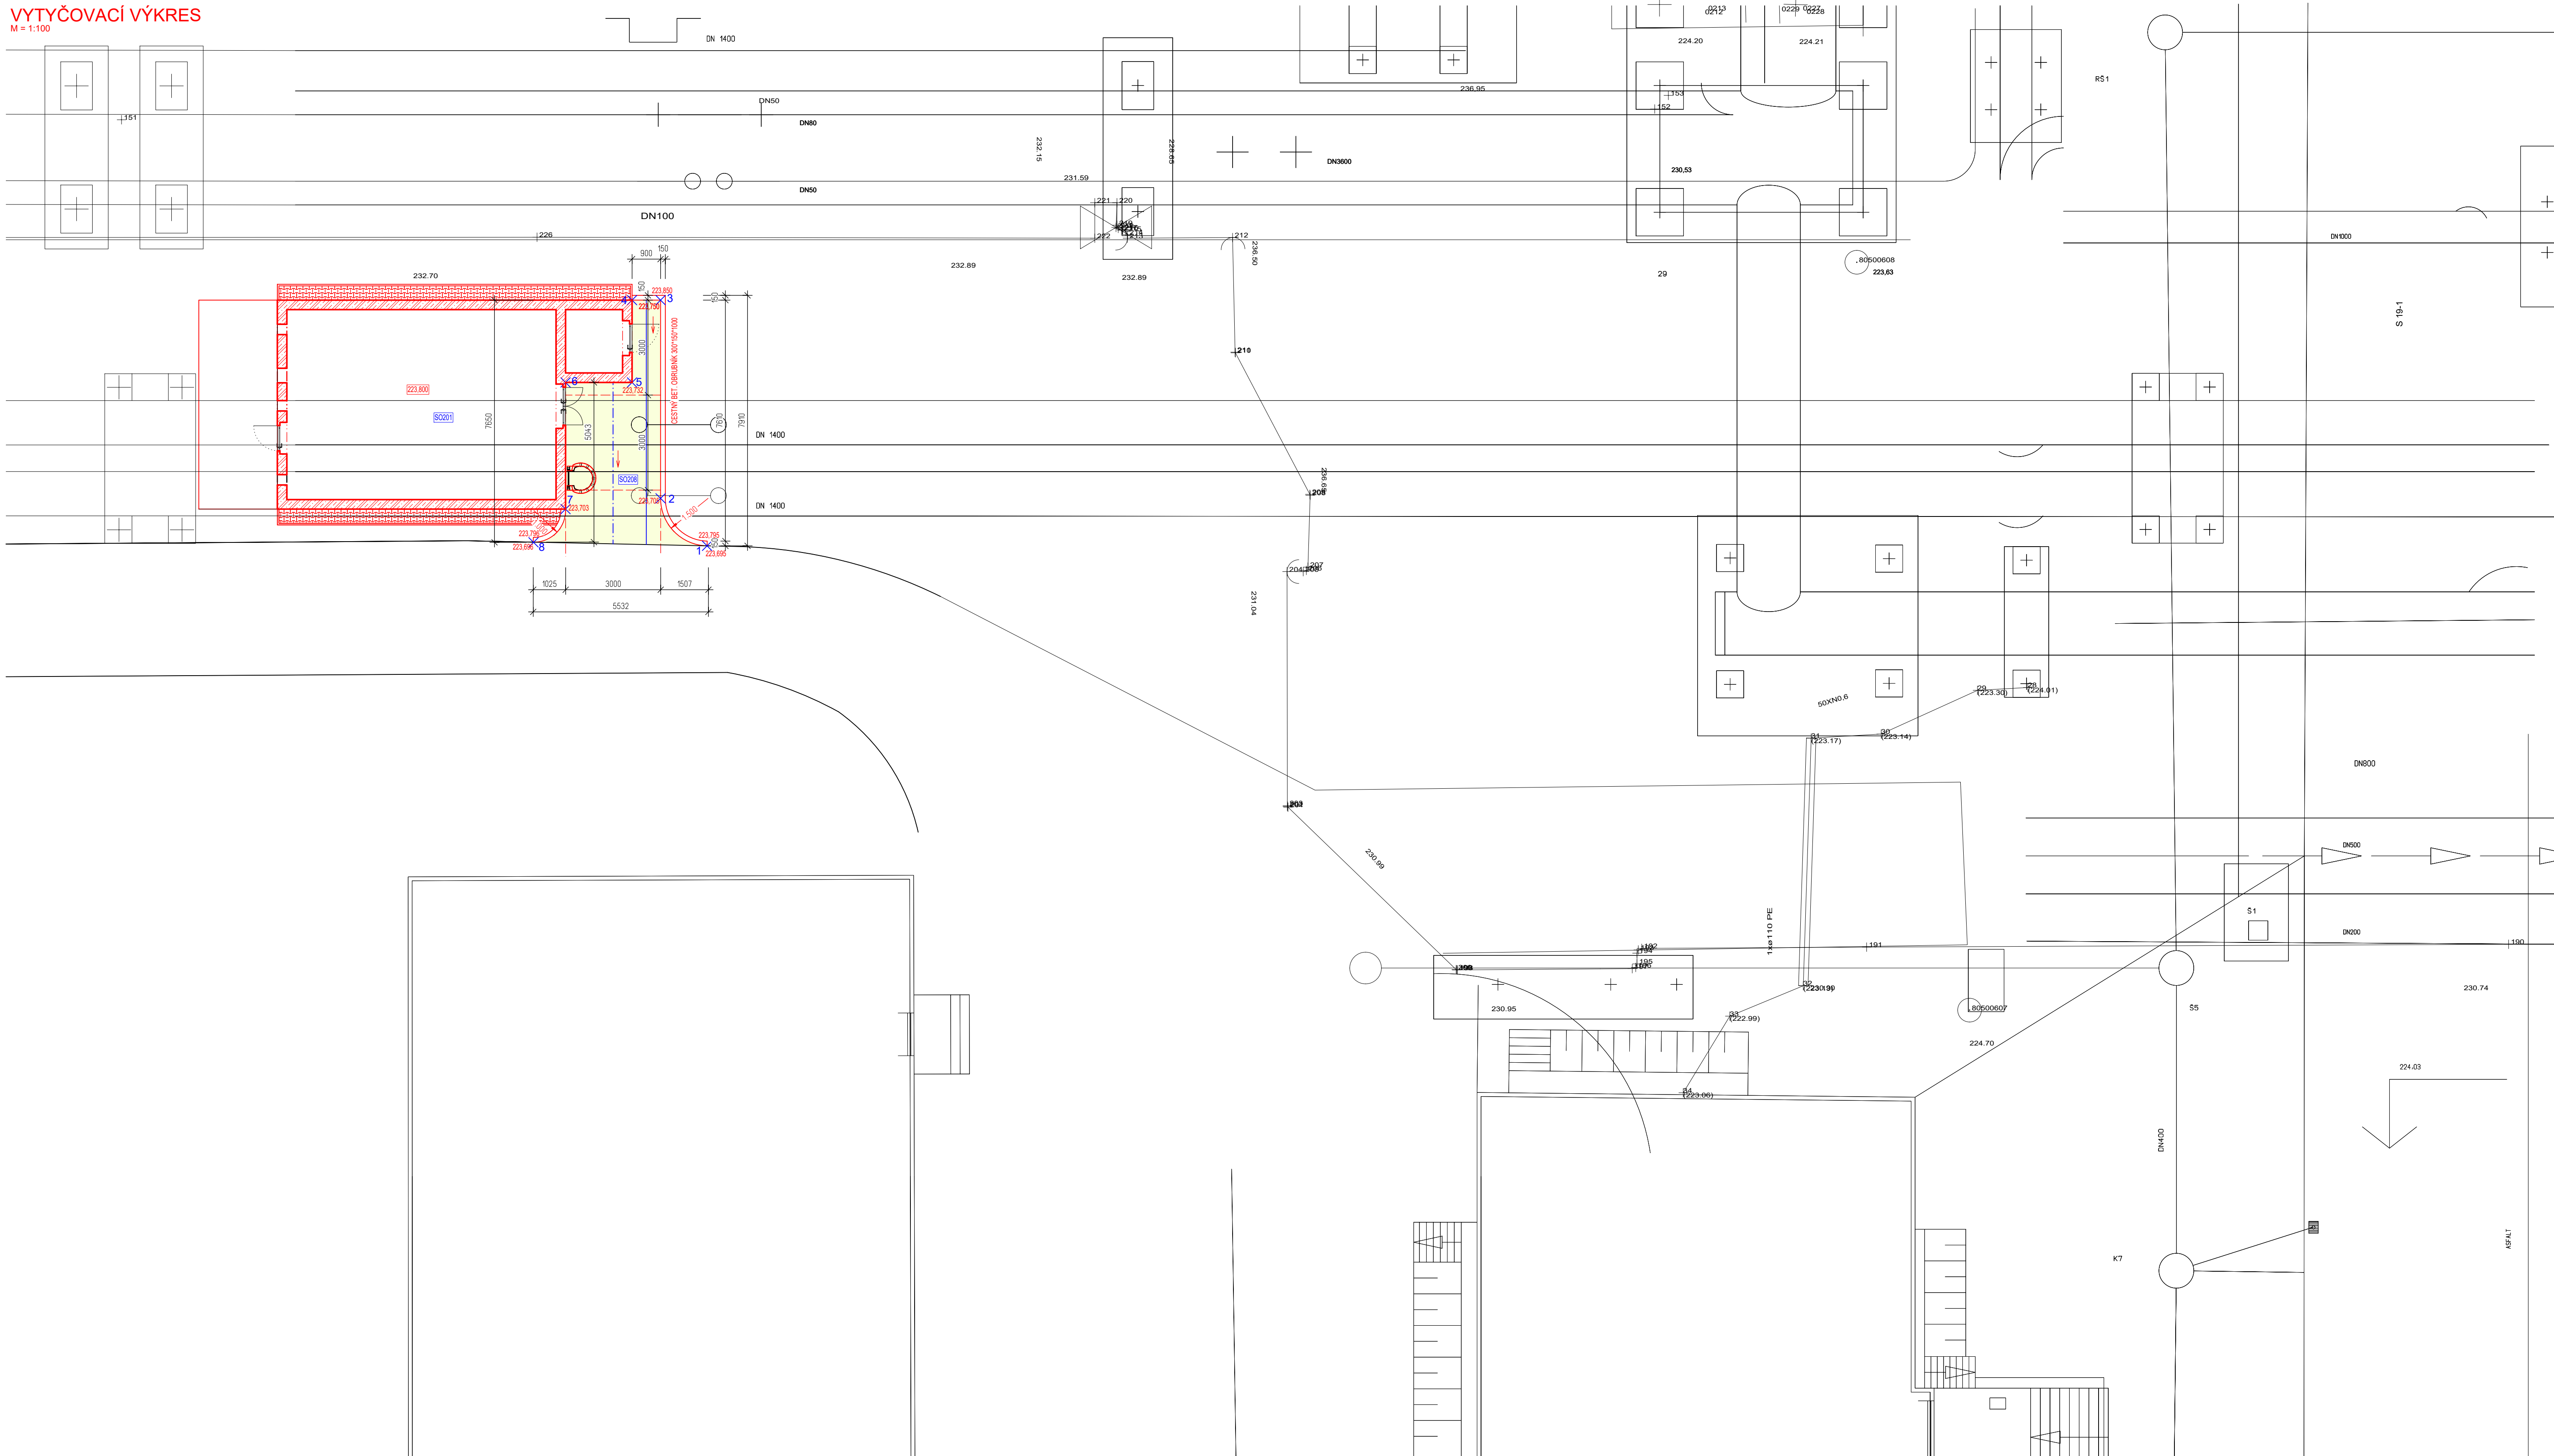

VYTYČOVANÉ BODY

C. BODU	X (m)	Y (m)	Z (m)
1	3332,566	11056,642	223,695
2	3331,067	11058,11	223,705
3	3324,806	11058,11	223,75
4	3324,806	11059,01	223,75
5	3327,406	11059,01	223,732
6	3327,406	11061,11	223,732
7	3331,406	11061,11	223,703
8	3332,456	11062,121	223,696

VÝŠKOVÝ SYSTÉM: JADRAN
POLOHOVISNÝ SYSTÉM: MSS USS

LEGENDA


EXISTUJÚCI STAV

NOVONAVRHOVANÝ STAV

VÝMERA SPEVNENEJ PLOCHY = 18,32061 M²

UPOZORNENIE!

1. ZA SPRÁVNOSŤ A ÚPLNOSŤ VYZNAČENIA INŽINIERSKÝCH SIETÍ ZODPOVEDÁ ICH SPRÁVCA
2. PRED ZAČATÍM STAVEBNÝCH PRÁČ INVEŠTOR ZABEZPEČÍ VYZNAČENIE PODZEMNÝCH ROZVODOV, ABY NEDOŠLO K ICH POŠKODENIU

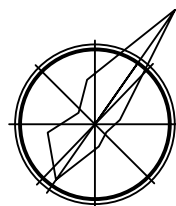

XPO.00 = +225.00 m.n.r.m. VÝKOVÝ SYTEM JADRAN POLOHOPIŠNY SYTEM: MSS USS		CISLO STAVBY/PROJECT No: 390W CISLO OBLASTI/AREA No: CISLO OBJEKTU/OBJECT No: CISLO MAP. LISTU/MAP No:		Stav dokumentu / Status of document: <input type="checkbox"/> 1. Schválenie pre výrobu/For construction <input checked="" type="checkbox"/> 2. Na schválenie/For approval <input type="checkbox"/> 3. Na pripomienkovanie/For comments <input type="checkbox"/> 4. Informatívny výkres/for information	
3					
2					
1					
0	NA ODSUHLASENIE	ING.BERES	30.09.2024	ING.NAGY	ING.NAGY
REV	Popis / Description	Vyrobalovateľ/Prepared		Dátum/Date	Kontroloval/Checked
INVESTOR:	U.S.STEEL KOŠICE s.r.o.				
Stavba/Job	1390W - PRÍPOJKA MEDI PR ROZVODNICE UZEMIE OZ ENERGETIKA 1390W - MEDIA CONNECTION FOR THE DEVELOPMENT AREA OF OZ ENERGETIKA	ENEXIS Košice s.r.o. BELEHRADSKÁ 11, KOŠICE PROJEKT AJ INŽINIERING V PRÍEMYSLE www.enexis.sk +421 905 858167			
Časť projektu/ Part of project	0 - DOKUMENTÁCIA STAVENÝCH OBJEKTOV 0 - DOKUMENTATION OF BUILDING OBJECTS				
Objekt/ Area	S0 20B - SPEVNENE PLOCHY S0 20B - REINFORCED SURFACES				
Diela objektu/ Sub area					
Časť/ Part	CESTY A SPEVNENE PLOCHY ROADS AND PAVED SURFACES	Stupňosť/ Work/State	PSP		
		Forma čísla/ Kódovacia vlnovka in	1: 100		
		Forma čísla/ Kódovacia vlnovka in	A0		
		Forma čísla/ Kódovacia vlnovka in	mm		
Opis/Content	VÝTVŮBOVÁČÍ VÝKRES DEMARCATON DRAWING		Arch. č./Order No	EN-0723.3.0.208.CE	
				03	